


1 AUKŠTO PLANAS M 1 : 100

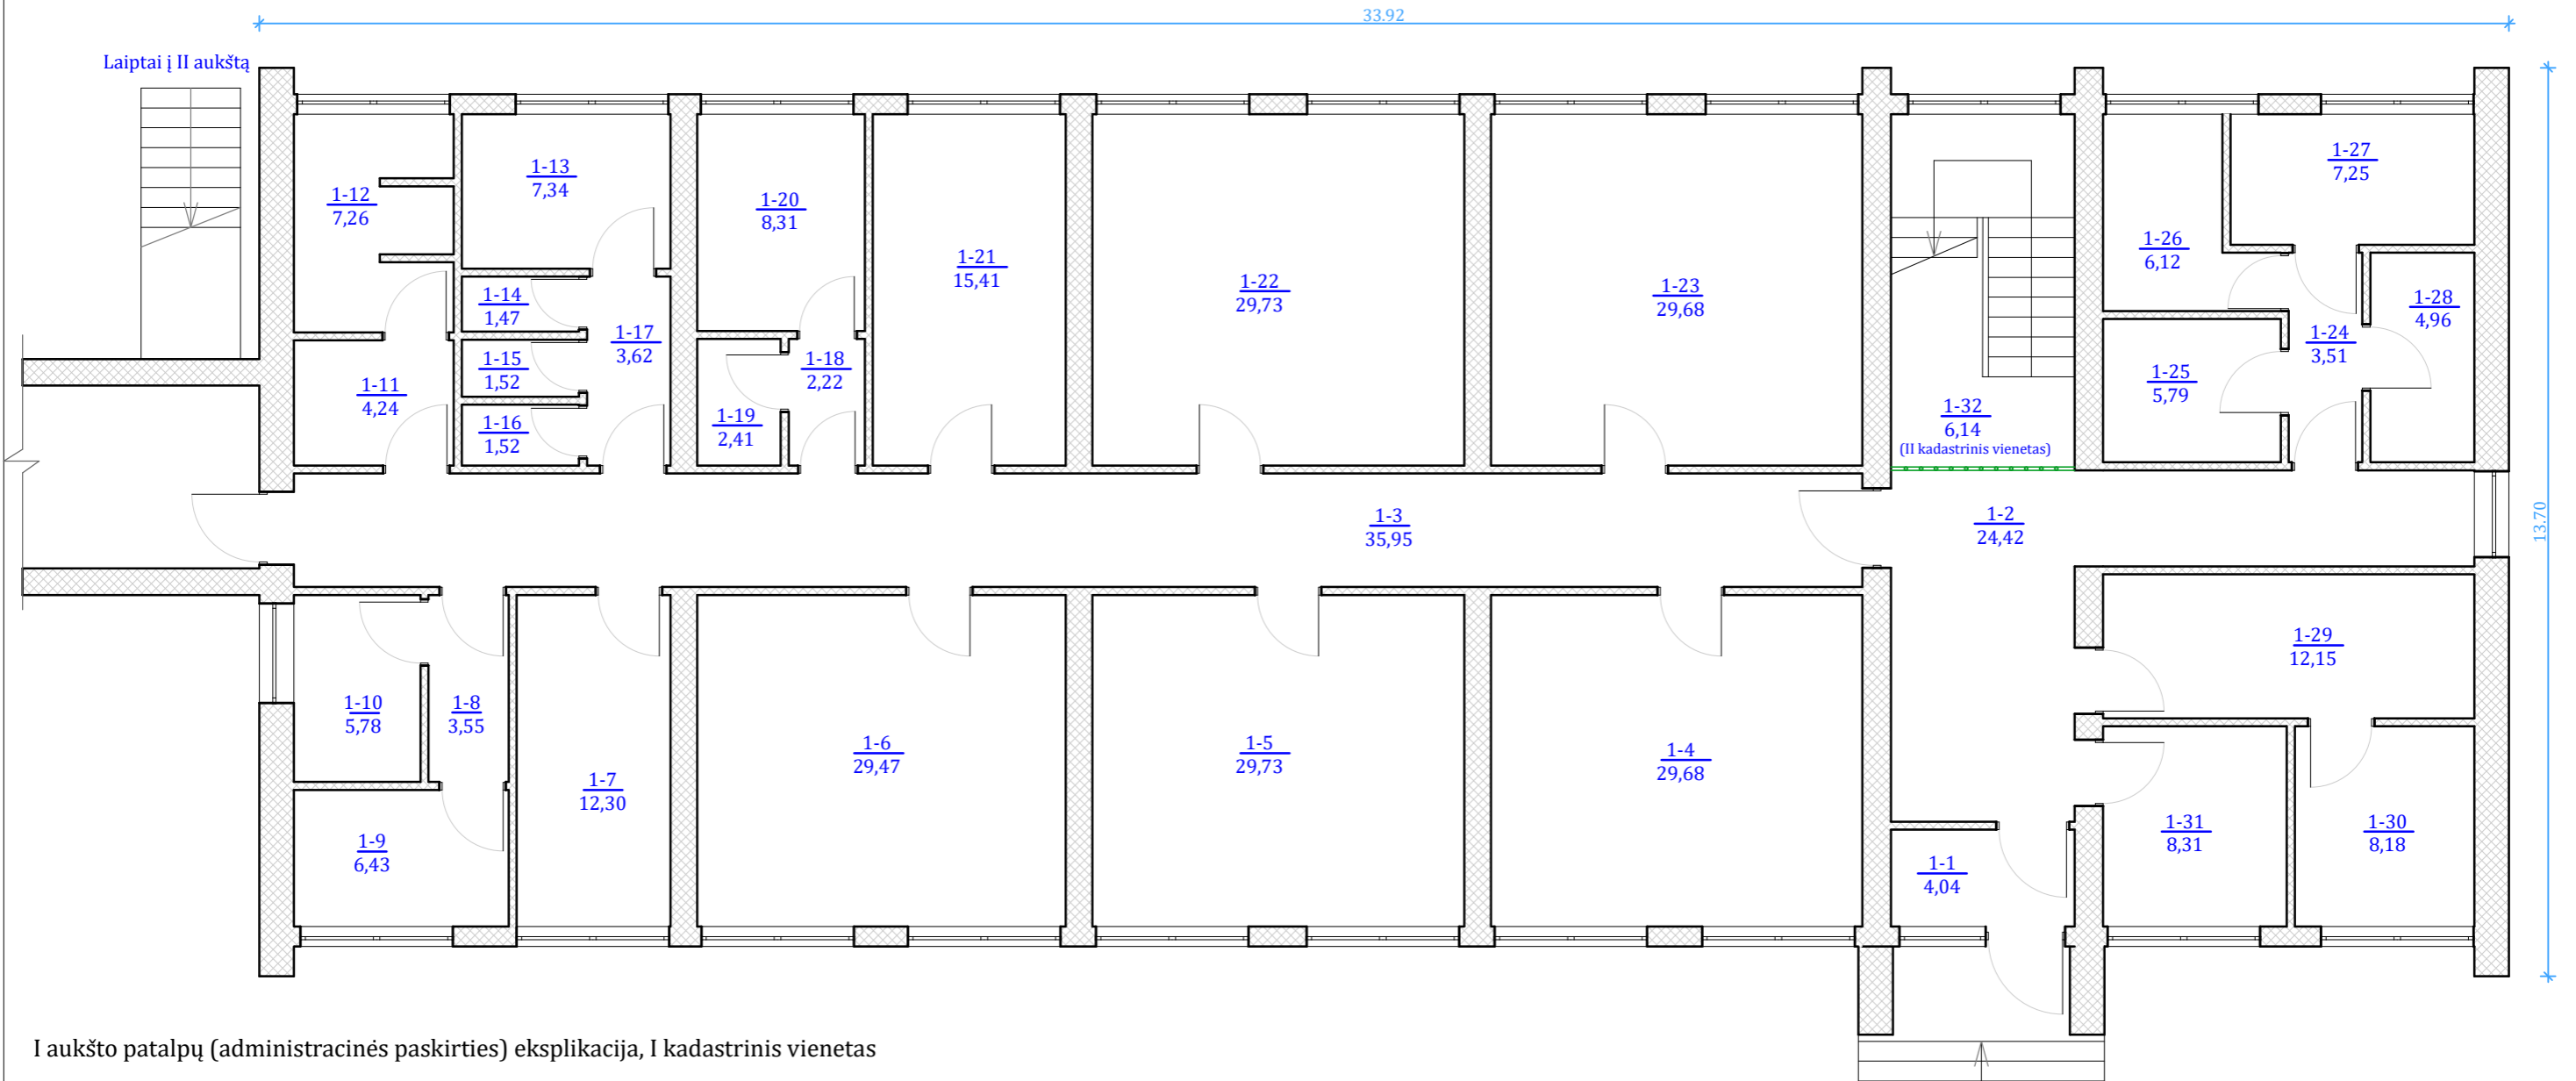

I aukšto patalpų (administracinės paskirties) eksplikacija, I kadastrinis vienetas

- |   |   |
|---|---|
| 1-1 Tambūras - 4,04 m <sup>2</sup> ;              | 1-16 Dušas - 1,52 m <sup>2</sup> ;                          |
| 1-2 Koridorius - 24,42 m <sup>2</sup> ;           | 1-17 Koridorius - 3,62 m <sup>2</sup> ;                     |
| 1-3 Koridorius - 35,95 m <sup>2</sup> ;           | 1-18 Koridorius - 2,22 m <sup>2</sup> ;                     |
| 1-4 Muziejus - 29,68 m <sup>2</sup> ;             | 1-19 Sandėlys - 2,41 m <sup>2</sup> ;                       |
| 1-5 Muziejus - 29,73 m <sup>2</sup> ;             | 1-20 Virtuvė - 8,31 m <sup>2</sup> ;                        |
| 1-6 Kabinetas - 29,47 m <sup>2</sup> ;            | 1-21 Kambarys - 15,42 m <sup>2</sup> ;                      |
| 1-7 Kabinetas - 12,30 m <sup>2</sup> ;            | 1-22 Klasė - 29,73 m <sup>2</sup> ;                         |
| 1-8 Koridorius - 3,55 m <sup>2</sup> ;            | 1-23 Klasė - 29,68 m <sup>2</sup> ;                         |
| 1-9 Izoliatorius - 6,43 m <sup>2</sup> ;          | 1-24 Koridorius - 3,51 m <sup>2</sup> ;                     |
| 1-10 Kabinetas - 5,78 m <sup>2</sup> ;            | 1-25 Sandėlys - 5,79 m <sup>2</sup> ;                       |
| 1-11 Prausykla - 4,24 m <sup>2</sup> ;            | 1-26 Sandėlys - 6,12 m <sup>2</sup> ;                       |
| 1-12 Tualetas - 7,26 m <sup>2</sup> ;             | 1-27 Šiluminis mazgas - 7,25 m <sup>2</sup> ;               |
| 1-13 Persirengimo patalpa - 7,34 m <sup>2</sup> ; | 1-28 Elektros skydinė - 4,96 m <sup>2</sup> ;               |
| 1-14 Dušas - 1,47 m <sup>2</sup> ;                | 1-29 Sandėlys - 12,15 m <sup>2</sup> ;                      |
| 1-15 Dušas - 1,52 m <sup>2</sup> ;                | 1-30 Elektriko patalpa - 8,18 m <sup>2</sup> ;              |
|   | 1-31 Sargo patalpa - 8,31 m <sup>2</sup> ;                  |
|   | 1-32 Sandėliukas - 6,14 m <sup>2</sup> ; (II kad. vienetas) |

I kadastrinio vieneto (administracinės paskirties) patalpų bendras plotas - 352,36 m<sup>2</sup>  
 II kadastrinio vieneto (gyvenamosios paskirties (įvairių socialinių grupių)) patalpų bendras plotas - 413,78 m<sup>2</sup>  
 Bendro naudojimo patalpų nėra;

**BENDRIEJI RODIKLIAI:**  
 Bendras plotas - 766,14 m<sup>2</sup>;  
 Naudingas plotas - 717,31 m<sup>2</sup>;

VISO I AUKŠTE:

- ADMINISTRACINĖS PASKIRTIES PATALPŲ: 352,36 m<sup>2</sup>;
  - GYVENAMOSIOS PASKIRTIES PATALPŲ: 6,14 m<sup>2</sup>;
- .....  
 358,50 m<sup>2</sup>;

Projektavimo etapas	Pareigos	Atestatas	Pavardė	Parašas	Data	Užsakovas	Biržų "Aušros" pagrindinė mokykla a.k. 190545880	Lapas 1
	pv	37783	R. Balčiūnas		2021-01	Statytojas	Biržų "Aušros" pagrindinė mokykla a.k. 190545880	Lapų 3
Paskirties keitimo projektas						Objektas	Gyvenamosios paskirties pastatas	Laida 1
							I aukšto planas	M 1 : 100




II aukšto patalpų eksplikacija (gyvenamosios paskirties patalpos, II kadastrinis vienetas)

1-32 Koridorius - 52,12 m <sup>2</sup> ;	1-41 Kambarys - 29,41 m <sup>2</sup> ;	1-50 Koridorius - 2,46 m <sup>2</sup> ;
1-33 Koridorius - 5,76 m <sup>2</sup> ;	1-42 Kambarys - 29,57 m <sup>2</sup> ;	1-51 Tualetas - 2,65 m <sup>2</sup> ;
1-34 Sandėlys - 2,70 m <sup>2</sup> ;	1-43 Koridorius - 3,96 m <sup>2</sup> ;	1-52 Virtuvė - 7,90 m <sup>2</sup> ;
1-35 Kambarys - 8,63 m <sup>2</sup> ;	1-44 Tualetas - 7,48 m <sup>2</sup> ;	1-53 Kambarys - 15,17 m <sup>2</sup> ;
1-36 Kambarys - 14,59 m <sup>2</sup> ;	1-45 Prausykla - 7,31 m <sup>2</sup> ;	1-54 Biblioteka - 29,30 m <sup>2</sup> ;
1-37 Kambarys - 29,45 m <sup>2</sup> ;	1-46 Dušas - 1,56 m <sup>2</sup> ;	1-55 Biblioteka - 29,40 m <sup>2</sup> ;
1-38 Kambarys - 13,65 m <sup>2</sup> ;	1-47 Dušas - 1,54 m <sup>2</sup> ;	
1-39 Kambarys - 29,68 m <sup>2</sup> ;	1-48 Dušas - 1,16 m <sup>2</sup> ;	
1-40 Kambarys - 29,63 m <sup>2</sup> ;	1-49 Koridorius - 3,73 m <sup>2</sup> ;	

VISO II AUKŠTE : 358,81 m<sup>2</sup>;

<b>RB</b>	<b>Rimantas BALČIŪNAS</b>				Gyvenamosios paskirties patalpų, keičiant paskirtį į administracinės paskirties patalpas, Santakos g. 2, N. Radviliškio mstl., Biržų raj. paskirties keitimo projekto projektiniai pasiūlymai		
	Atestatas Nr.37783.Indv.v. pažymėjimas Nr.128-15 Statinių projektavimas; Statybos techninė priežiūra Saulėtekio g.Nr. 8,Biržai. xrimas@gmail.com. tel.+370 656 66865				Užsakovas	Biržų "Aušros" pagrindinė mokykla a/k 190545880	Lapas 2
Projektavimo etapas	Pareigos	Pavardė	Parašas	Data	Statytojas	Biržų "Aušros" pagrindinė mokykla a/k 190545880	Lapų 3
Paskirties keitimo projektas	Pr. vadovas	R. Balčiūnas		2021-01	Objektas	Gyvenamosios paskirties pastatas	Laida 1
					II aukšto planas;		


# RŪSYS

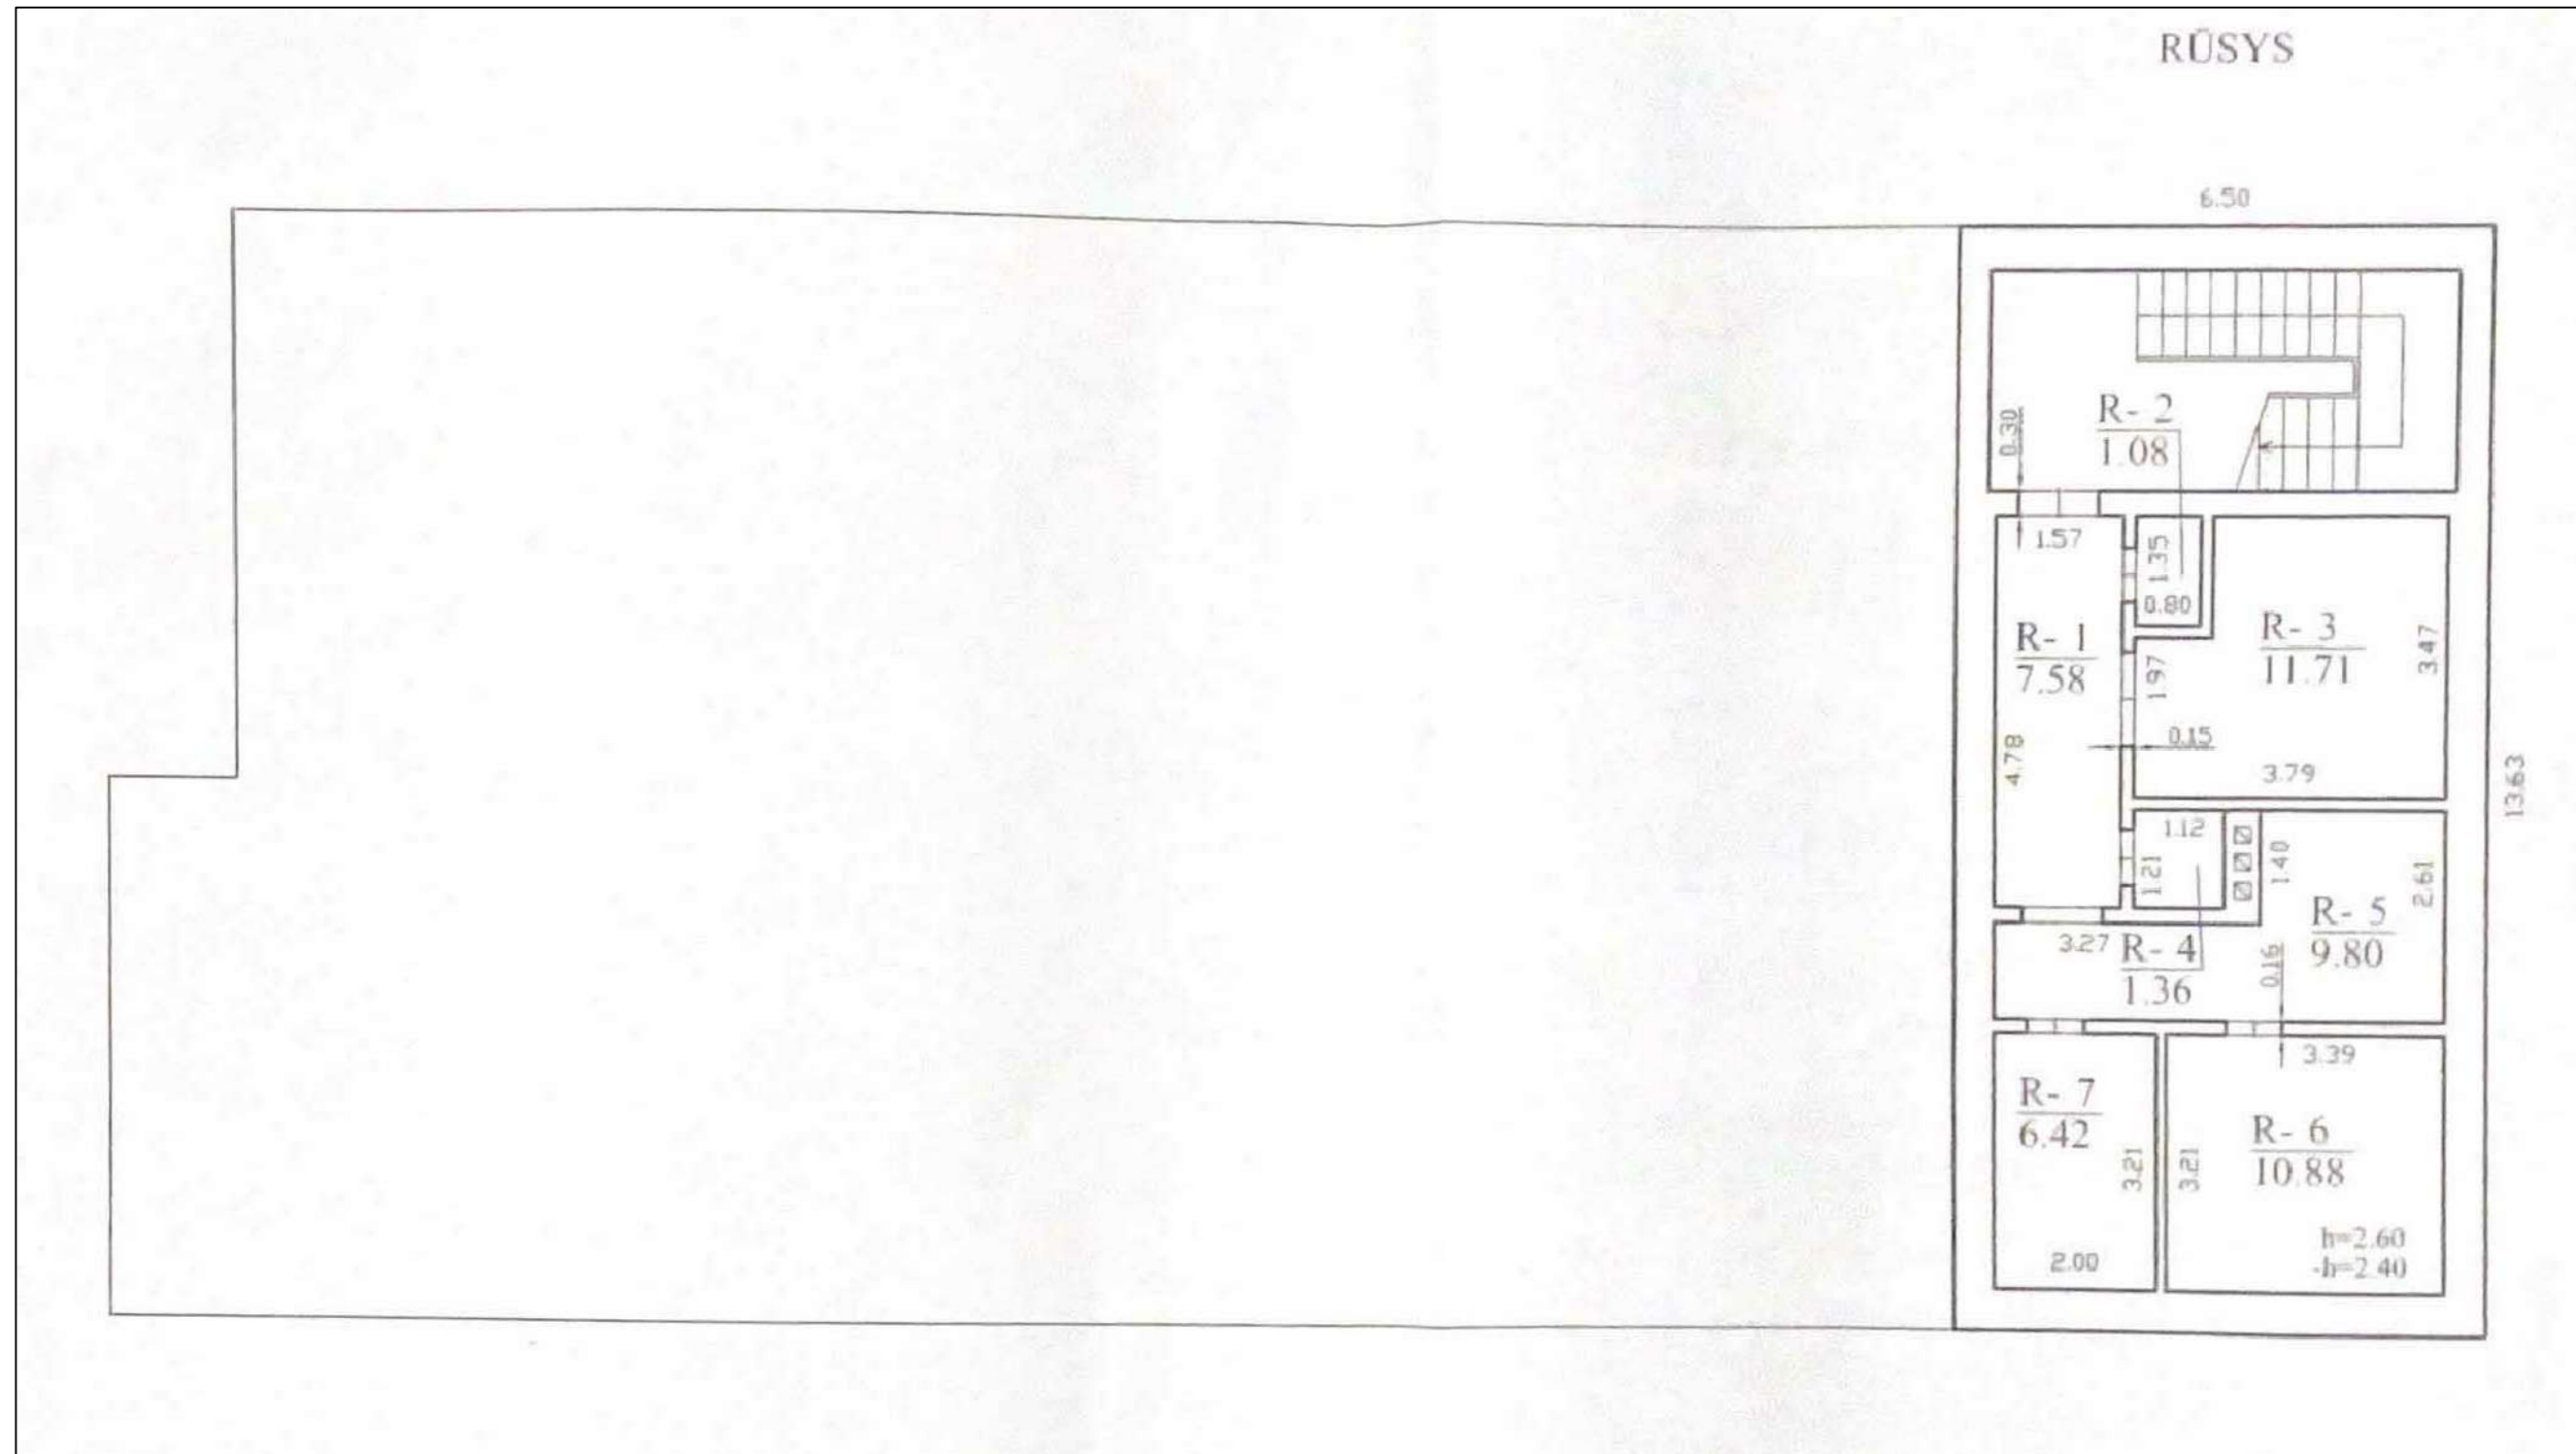

Rusio patalpų eksplikacija (gyvenamosios paskirties patalpos, II kadastrinis vienetas)

- R-1 Koridorius - 7,58 m<sup>2</sup>;
- R-2 Sandėlys - 1,08 m<sup>2</sup>;
- R-3 Sandėlys - 11,71 m<sup>2</sup>;
- R-4 Sandėlys - 1,36 m<sup>2</sup>;
- R-5 Sandėlys - 9,80 m<sup>2</sup>;
- R-6 Sandėlys - 10,88 m<sup>2</sup>;
- R-7 Sandėlys - 6,42 m<sup>2</sup>;

VISO : 48,83 m<sup>2</sup>;

 <b>Rimantas BALČIŪNAS</b> Atestatas Nr.37783.Indv.v. pažymėjimas Nr.128-15 Statinių projektavimas; Statybos techninė priežiūra Saulėtekio g.Nr. 8,Biržai. xrimas@gmail.com. tel.+370 656 66865					Gyvenamosios paskirties patalpų, keičiant paskirtį į administracinės paskirties patalpas, Santakos g. 2, N. Radviliškio mstl., Biržų raj. paskirties keitimo projekto projektiniai pasiūlymai		
					Užsakovas	Biržų "Aušros" pagrindinė mokykla a/k 190545880	Lapas 2
Projektavimo etapas	Pareigos	Pavardė	Parašas	Data	Statytojas	Biržų "Aušros" pagrindinė mokykla a/k 190545880	Lapų 3
Paskirties keitimo projektas	Pr. vadovas	R. Balčiūnas		2021-01	Objektas	Gyvenamosios paskirties pastatas	Laida 1
					II aukšto planas;		