


KILUČIŲ EŽERO TERITORIJOS SUTVARKYMO IR VANDENS TRANSPORTO PRIEMONIŲ NULEIDIMO VIETŲ ĮRENGIMO BIRŽŲ MIESTE SUPAPRASTINTAS PROJEKTAS

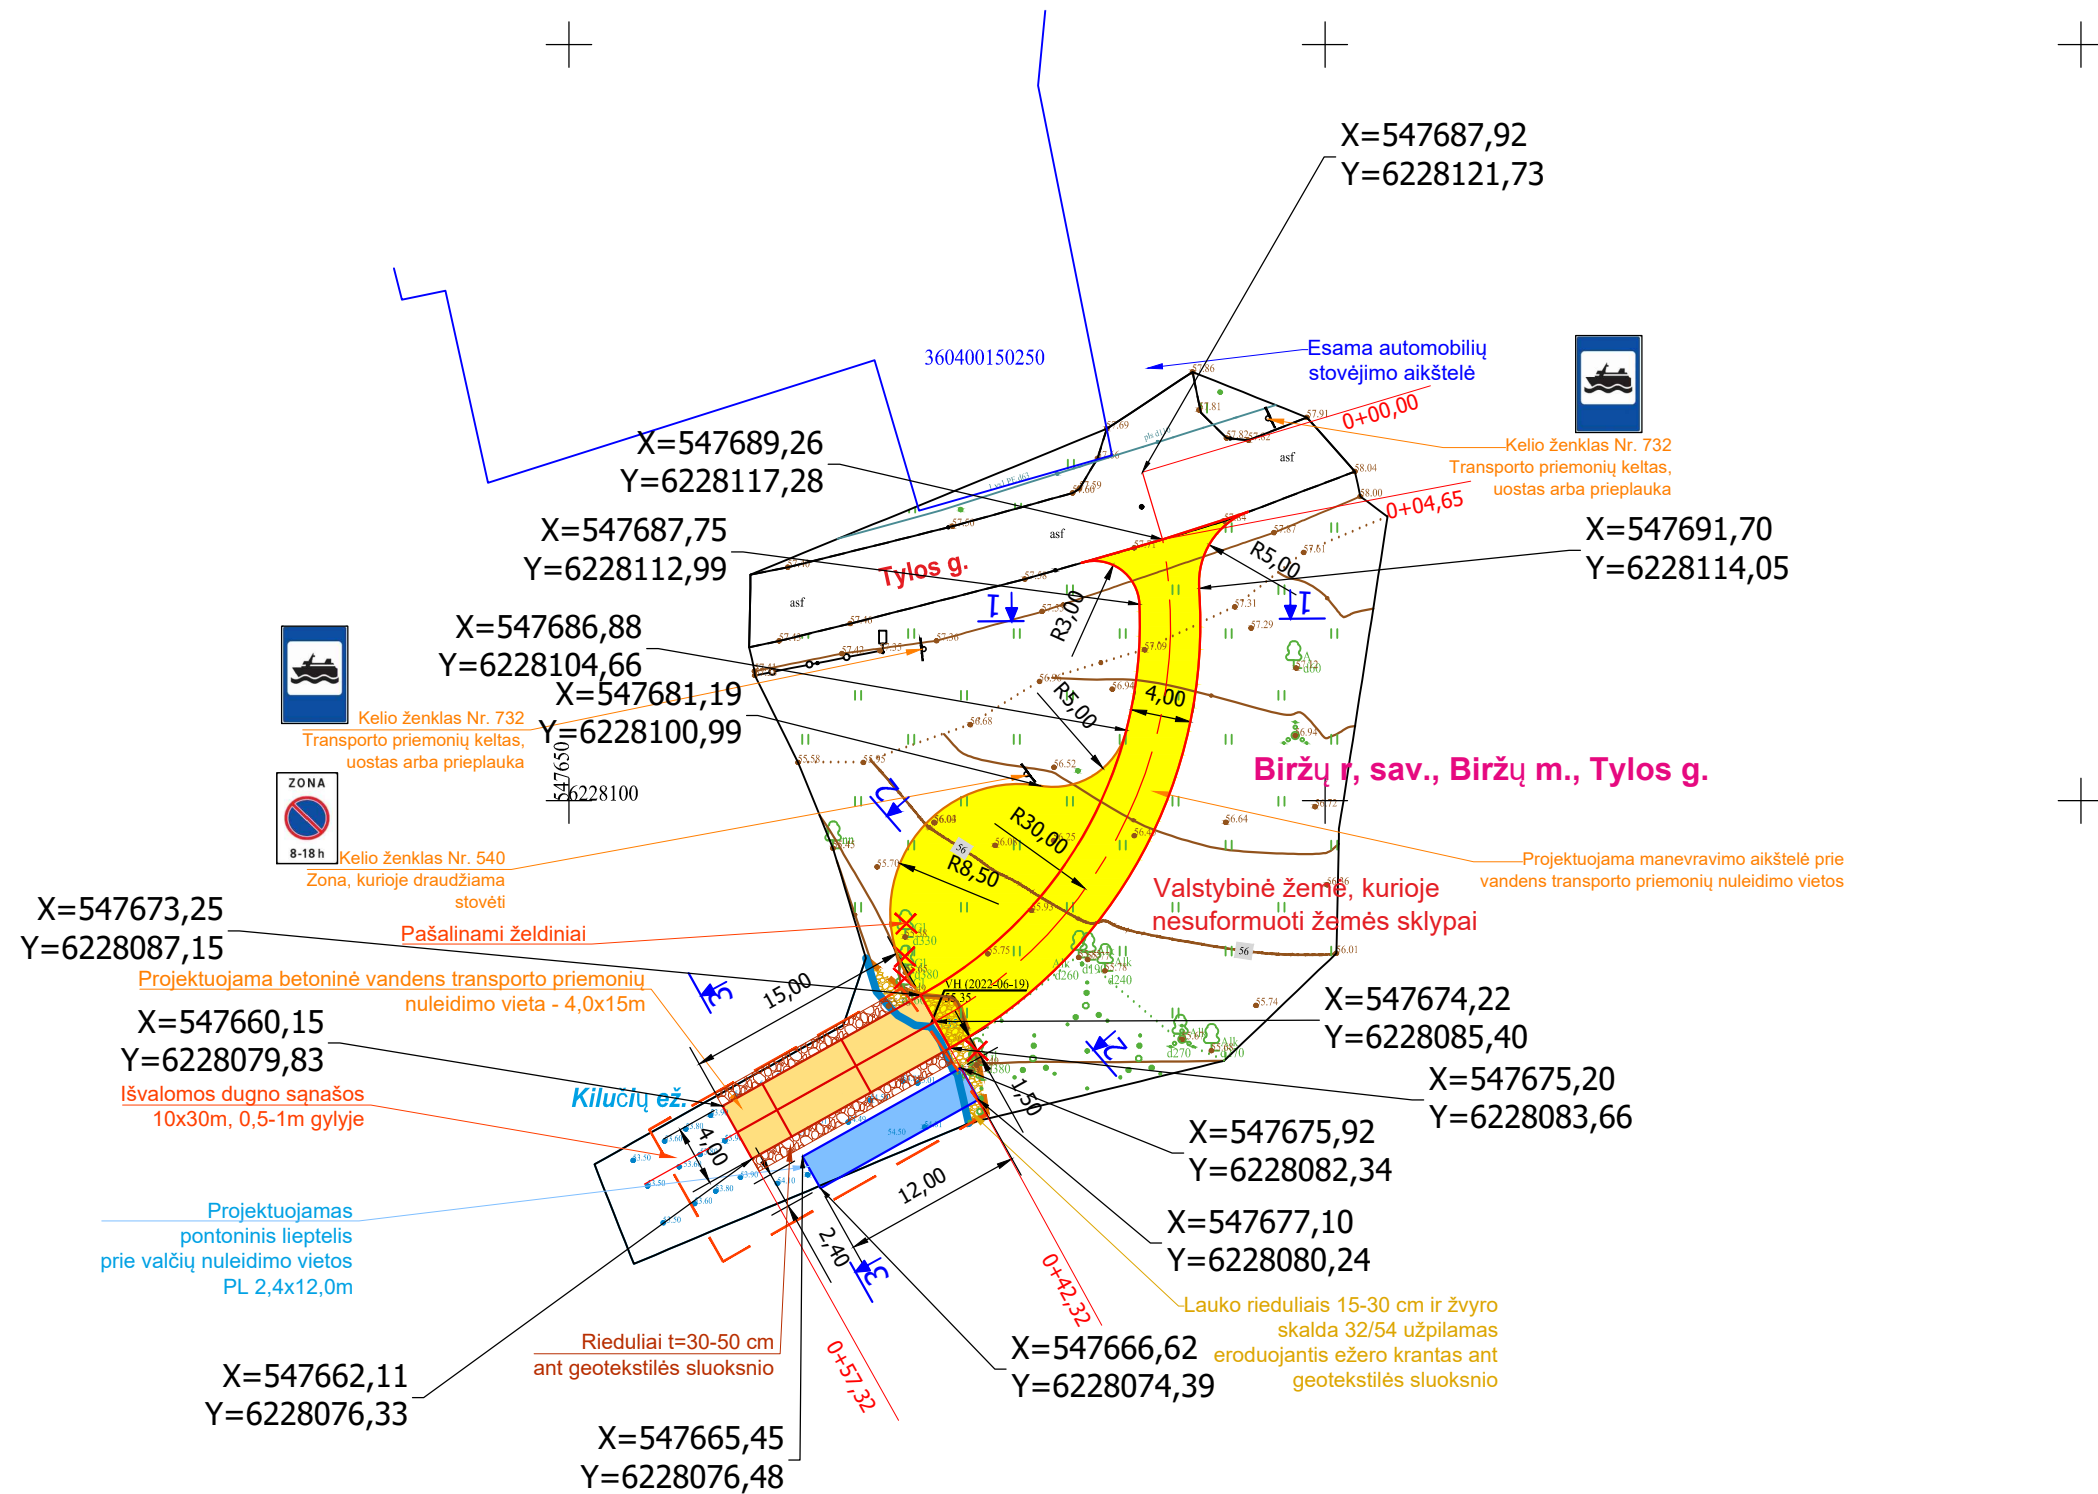

**SUTARTINIAI ŽENKLAI:**


	Projektuojama manevravimo aikštelė prie vandens transporto priemonių nuleidimo vietos
	Projektuojama betoninė vandens transporto priemonių nuleidimo vieta
	Projektuojamas pontoninis lieptelis PL
	Lauko rieduliais 15-30 cm ir žvyro skalda 32/54 užpilamas eroduojantis ežero krantas ant geotekstilės sluoksnio
	Rieduliai t=30-50 cm ant geotekstilės sluoksnio
	Išvalomos dugno sąnašos
	Projektuojami kelio ženklai

Plano tipas: Topografinis planas - pilnas turinys				
Objekto adresas: Tylos g. Biržai, Biržų miesto sen., Biržų r.sav				
Aukščių sistema	Koordinatinių sistema	Pagrindinis objektų tikslumas, cm		
LAS07	LKS-94	Horizontalus:	10	Vertikalus: 10
<b>UAB „GeoVegas“</b>				
Kv. paž. Nr.	Vardas, pavardė	Parašas	Data	
IGKV-1502	Liudas Bagdonas		2022-06-23	
Užsakovas		Mastelis	Lapo Nr.	Lapų sk.
		1:500	1	1


Kval. Patv. Dok. Nr.		Projektuotoja Jolanta Raginienė Individualios veiklos pažymos Nr. 658235			KILUČIŲ EŽERO TERITORIJOS SUTVARKYMO IR VANDENS TRANSPORTO PRIEMONIŲ NULEIDIMO VIETŲ ĮRENGIMO BIRŽŲ MIESTE SUPAPRASTINTAS PROJEKTAS	
0564	PV	A. Vengris		2022-07	SUPAPRASTINTAS PROJEKTAS	
					Planas M1:500	Laida 0
SP	Statytojas: Biržų rajono savivaldybės administracija			JR-22-06-SP-1	Lapas 1	Lapų 1

# SKERSINIAI PROFILIAI


1-1

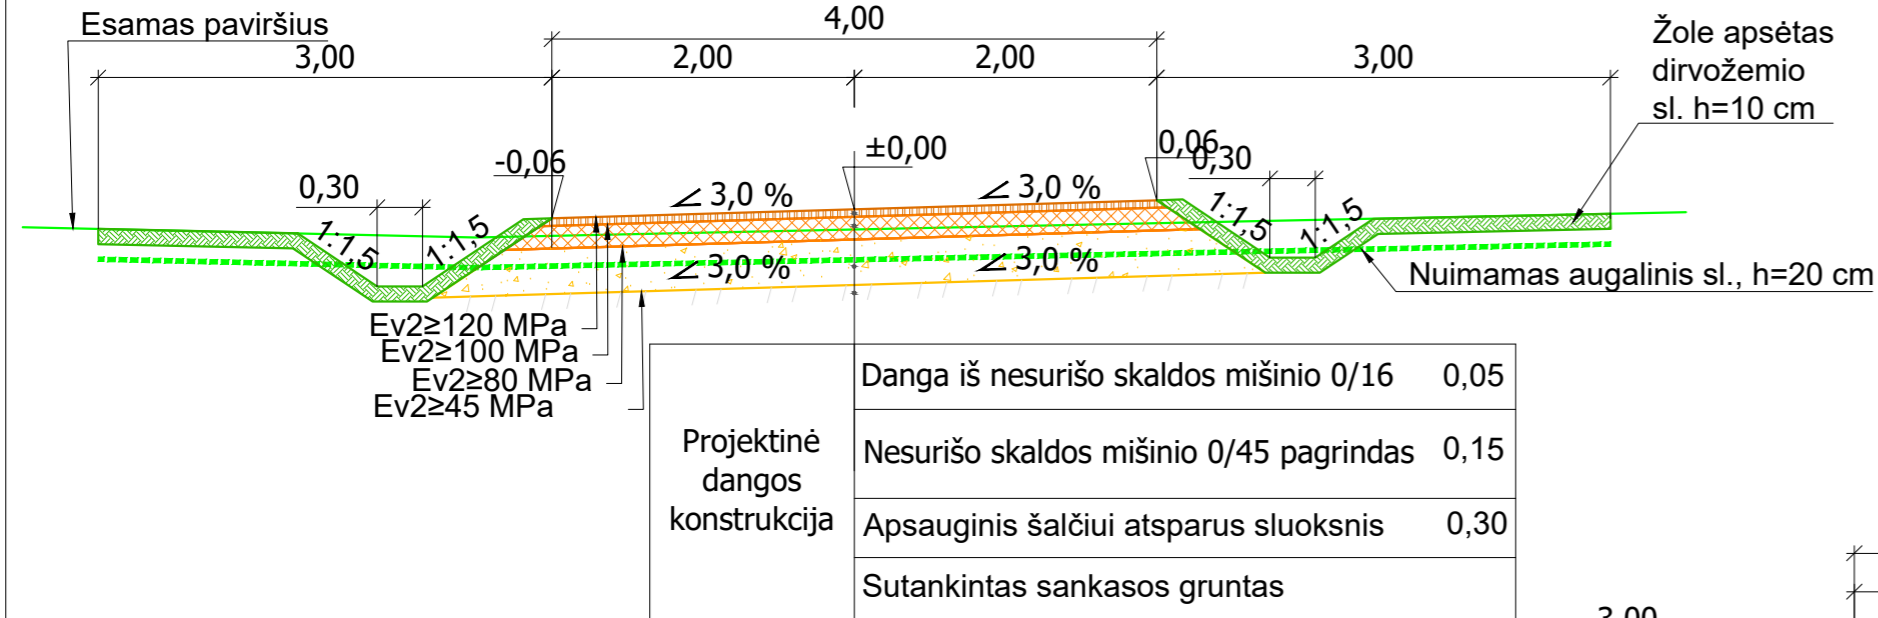

2-2

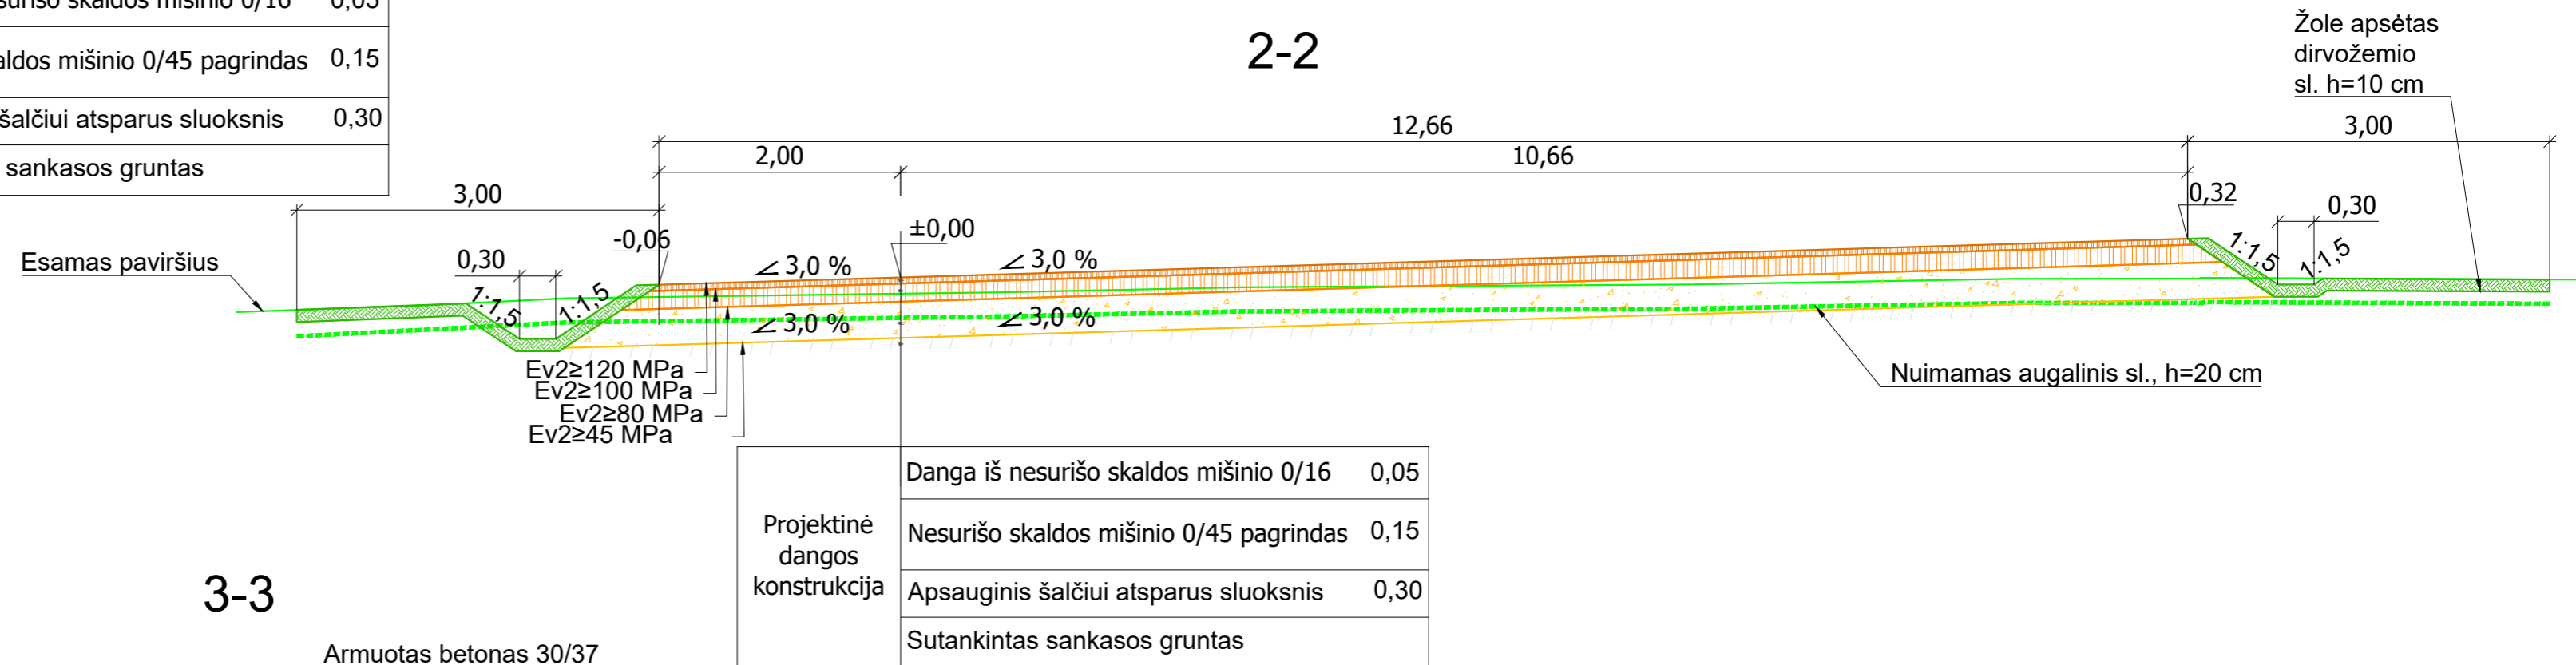


3-3

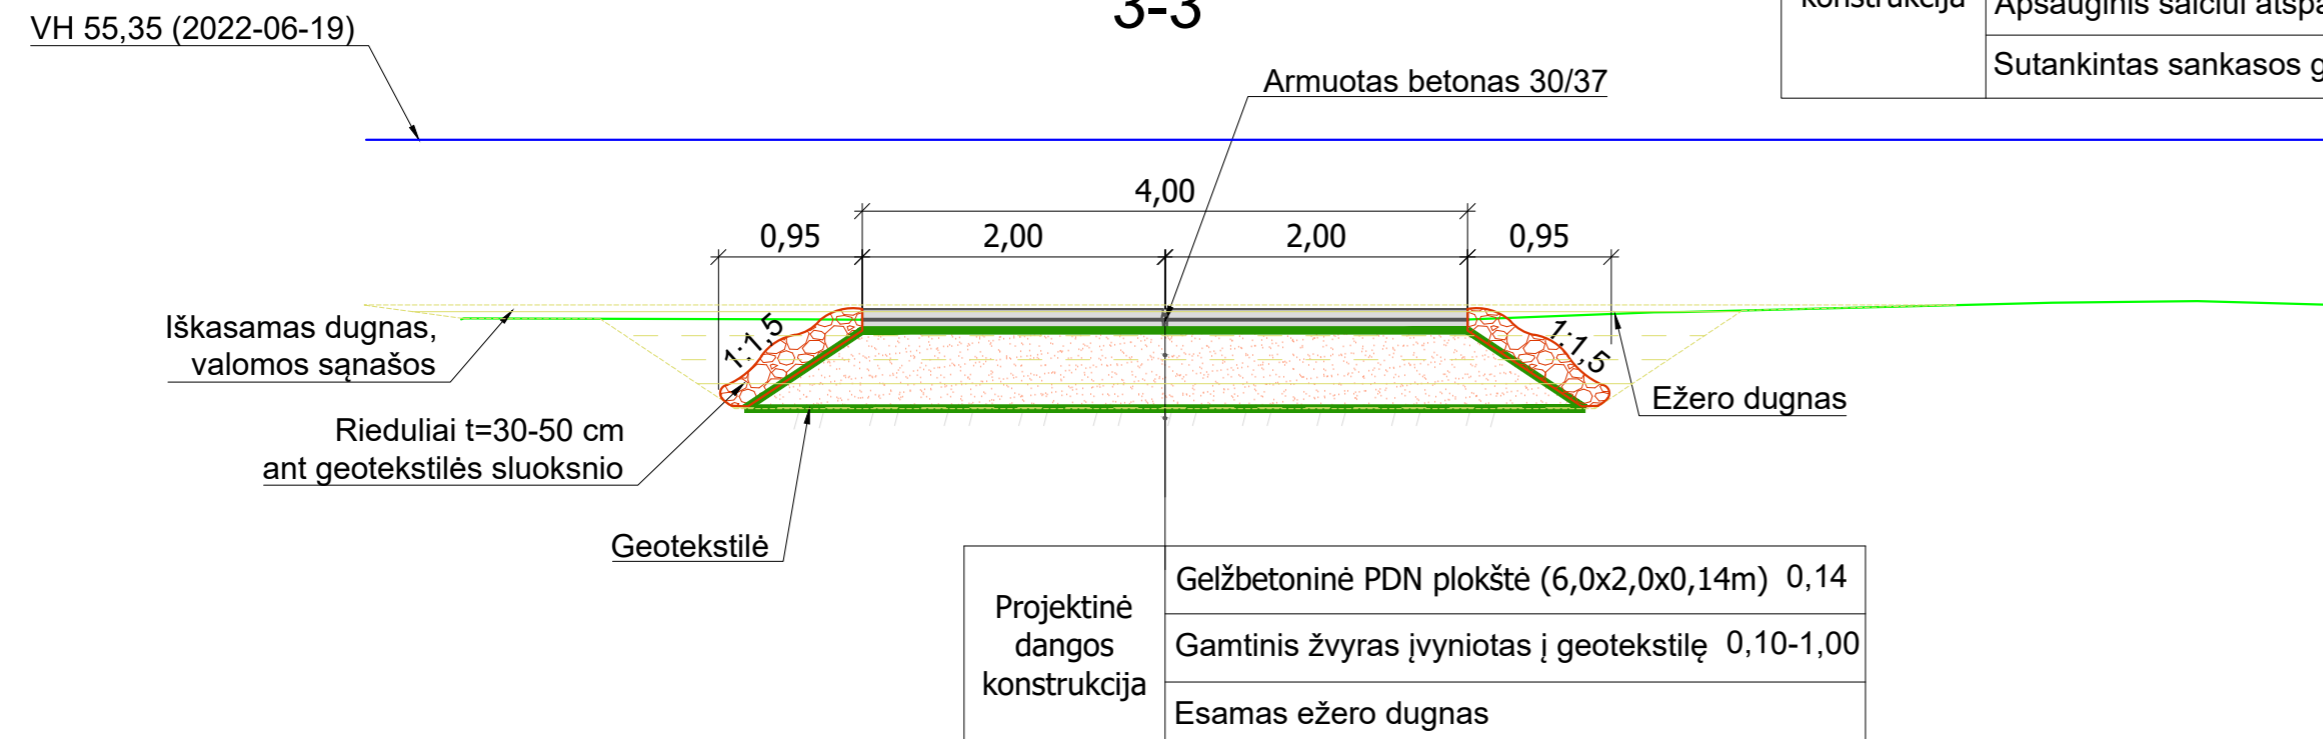

Kval. Patv. Dok. Nr.		Projektuotoja Jolanta Raginienė Individualios veiklos pažymos Nr. 658235	KILUČIŲ EŽERO TERITORIJOS SUTVARKYMO IR VANDENS TRANSPORTO PRIEMONIŲ NULEIDIMO VIETŲ ĮRENGIMO BIRŽŲ MIESTE SUPAPRASTINTAS PROJEKTAS		
0564	PV	A. Vengris		2022-07	SUPAPRASTINTAS PROJEKTAS
Skersiniai profiliai M 1:50					Laida
					0
SP	Statytojas: Biržų rajono savivaldybės administracija		JR-22-06-SP-2	Lapas	Lapų
				1	1

# IŠILGINIS PROFILIS

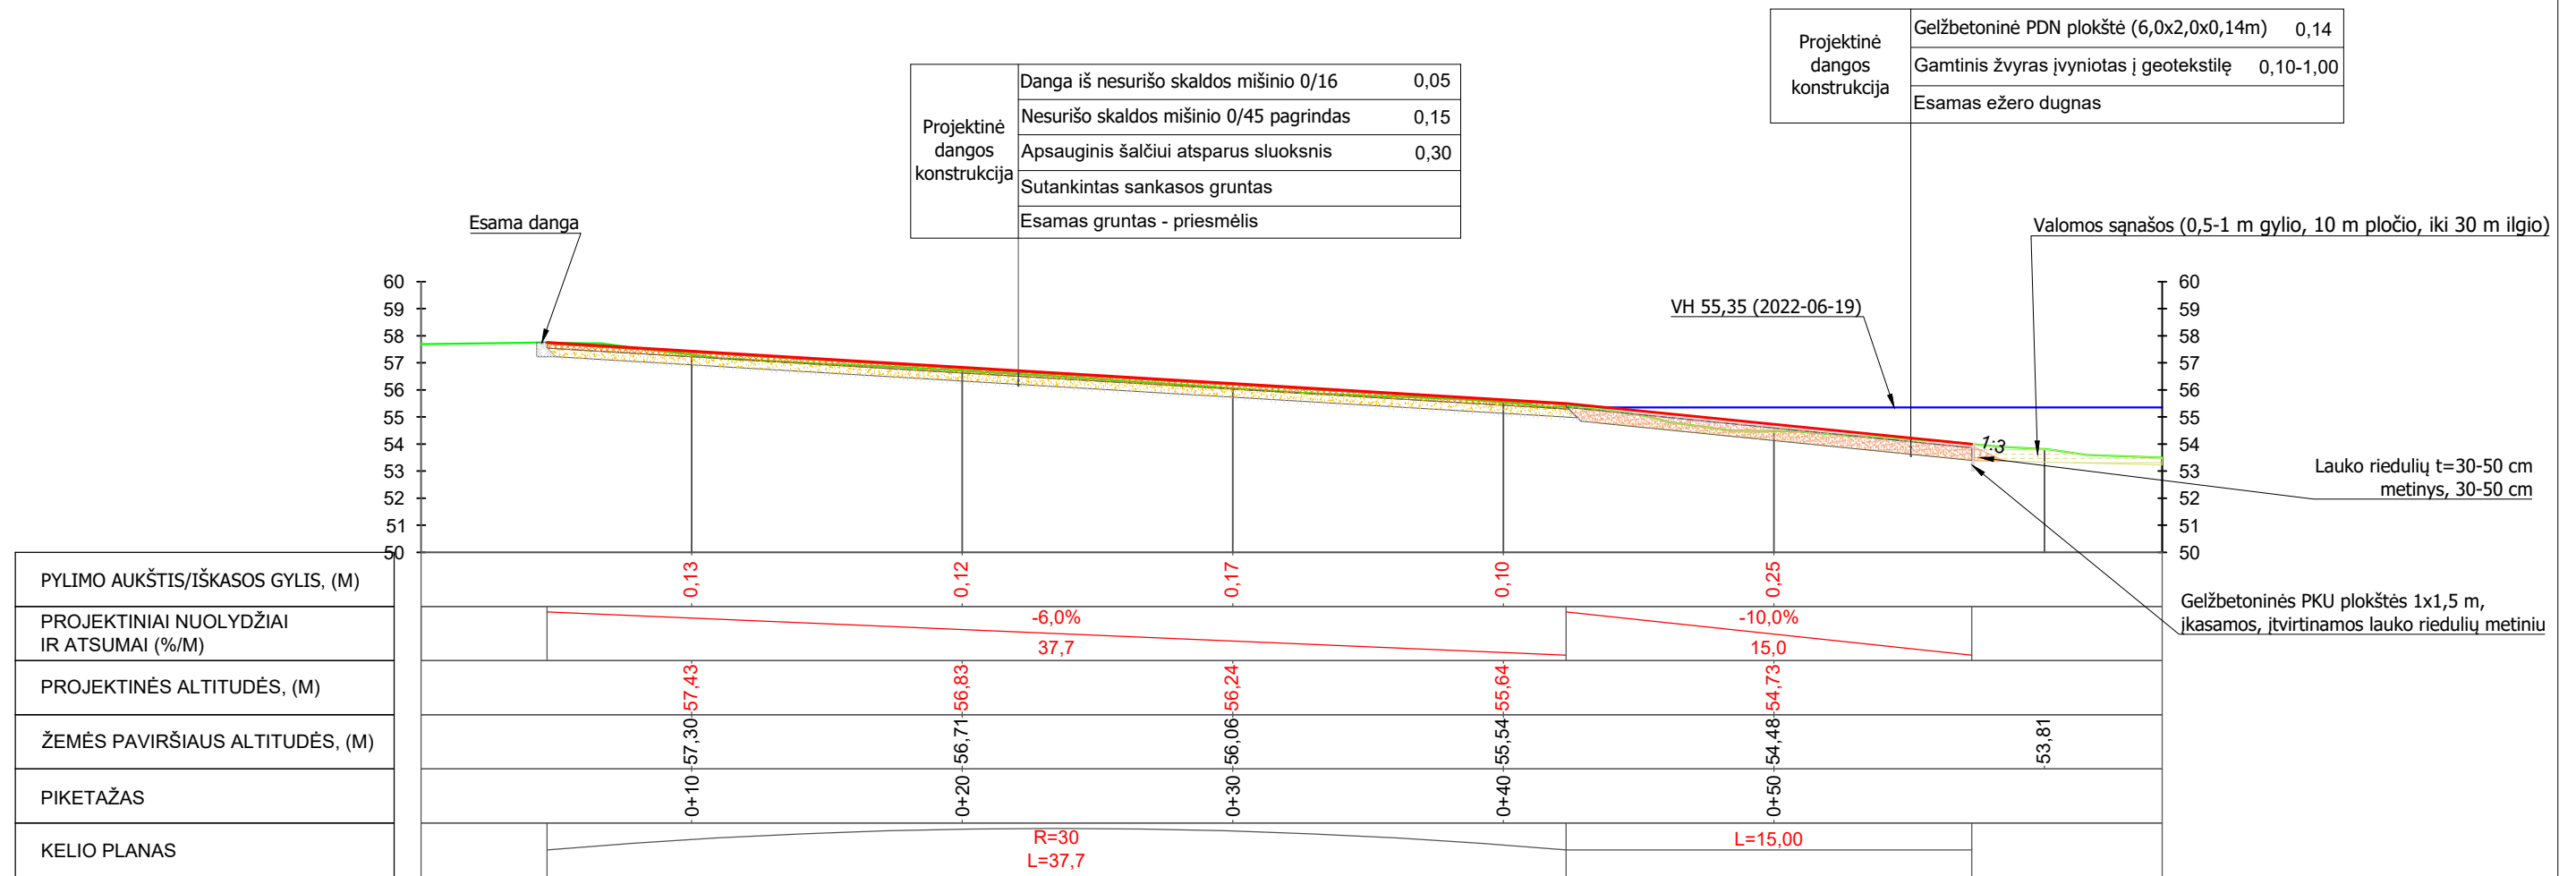

Kval. Patv. Dok. Nr.		Projektuotoja Jolanta Raginienė Individualios veiklos pažymos Nr. 658235			KILUČIŲ EŽERO TERITORIJOS SUTVARKYMO IR VANDENS TRANSPORTO PRIEMONIŲ NULEIDIMO VIETŲ ĮRENGIMO BIRŽŲ MIESTE SUPAPRASTINTAS PROJEKTAS	
0564	PV	A. Vengris	<i>Dengris</i>	2022-07	SUPAPRASTINTAS PROJEKTAS	
					Išilginis profilis M 1:500	Laida 0
SP	Statytojas: Biržų rajono savivaldybės administracija			JR-22-06-SP-3	Lapas 1	Lapų 1