












20-2 || 20-1 || 19-2 || 19-1 || 18-2 || 18-1 || 17-2 || 17-1 || 16-2 || 16-1

SUTARTINIAI ŽYMĖJIMAI

-  Demontuojama atrama
-  Projektuojama dvigrandė metalinė atrama
-  Esama 330kV oro linija
-  Proj. 330 kV OL fazinis laidas L1
-  Proj. 330 kV OL fazinis laidas L2
-  Proj. 330 kV OL fazinis laidas L3
-  Proj. žaibosaugos trosas su šviesolaidiniu kabeliu
-  Esama 330kV oro linijos apsaugos zona
-  Proj. 330kV oro linijos apsaugos zona
-  Sklypų ribos


DOKUMENTO ŽYMUO		LAPAS	LAPŲ	LAIDA
523-3-XX-PP-BD-T1.B-02		18	32	0

Proj. dalis	Vardas Pavardė	Parašas	Data

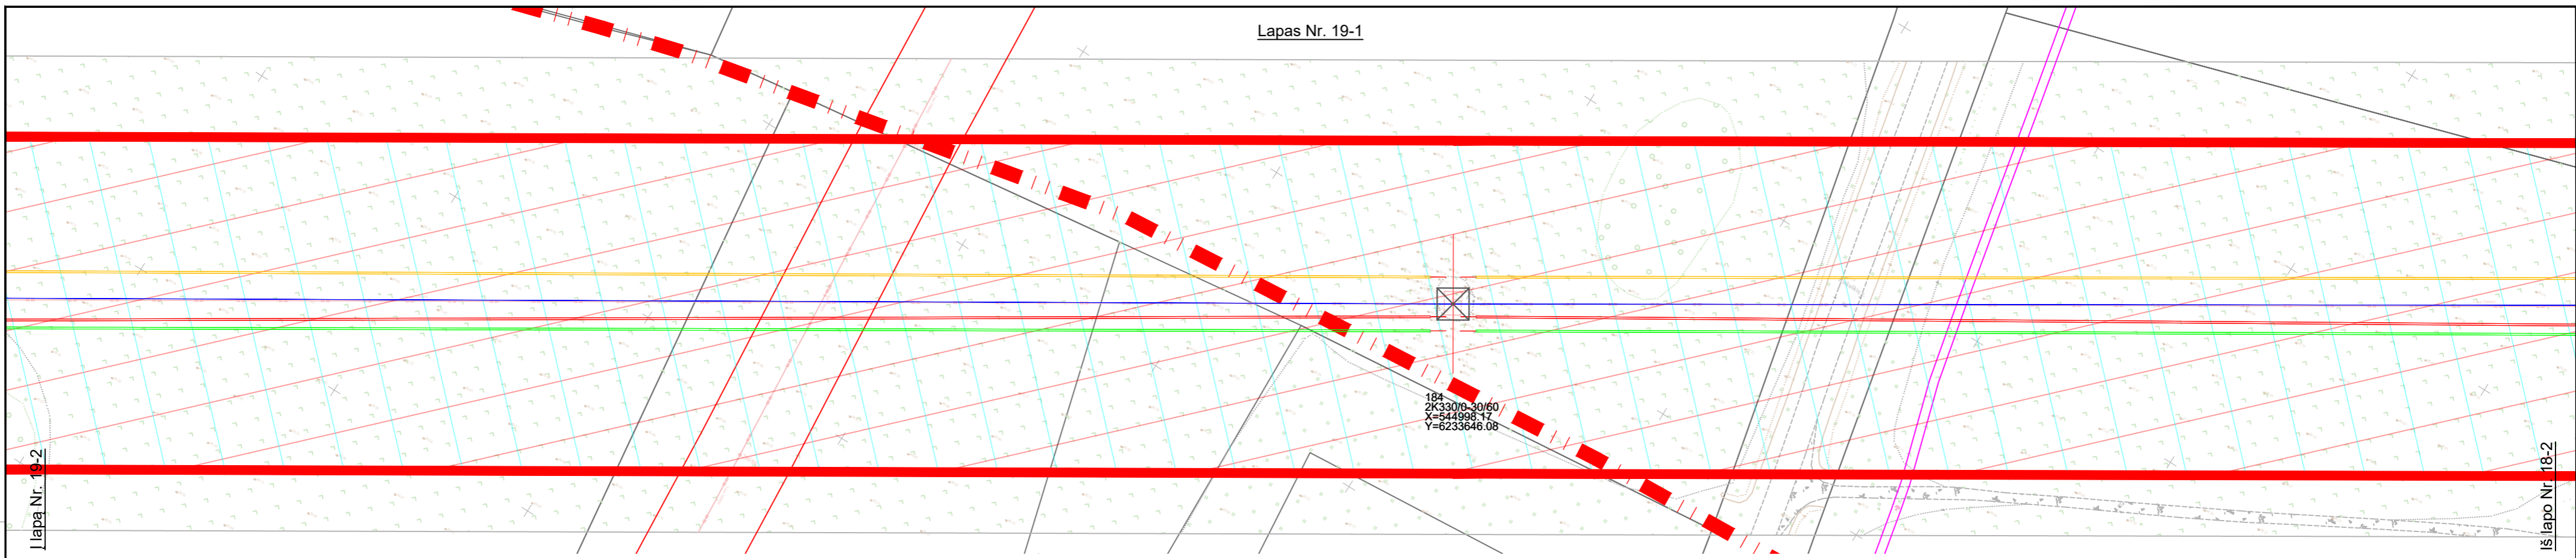

Lapa Nr. 19-2

Iš lapo Nr. 18-2

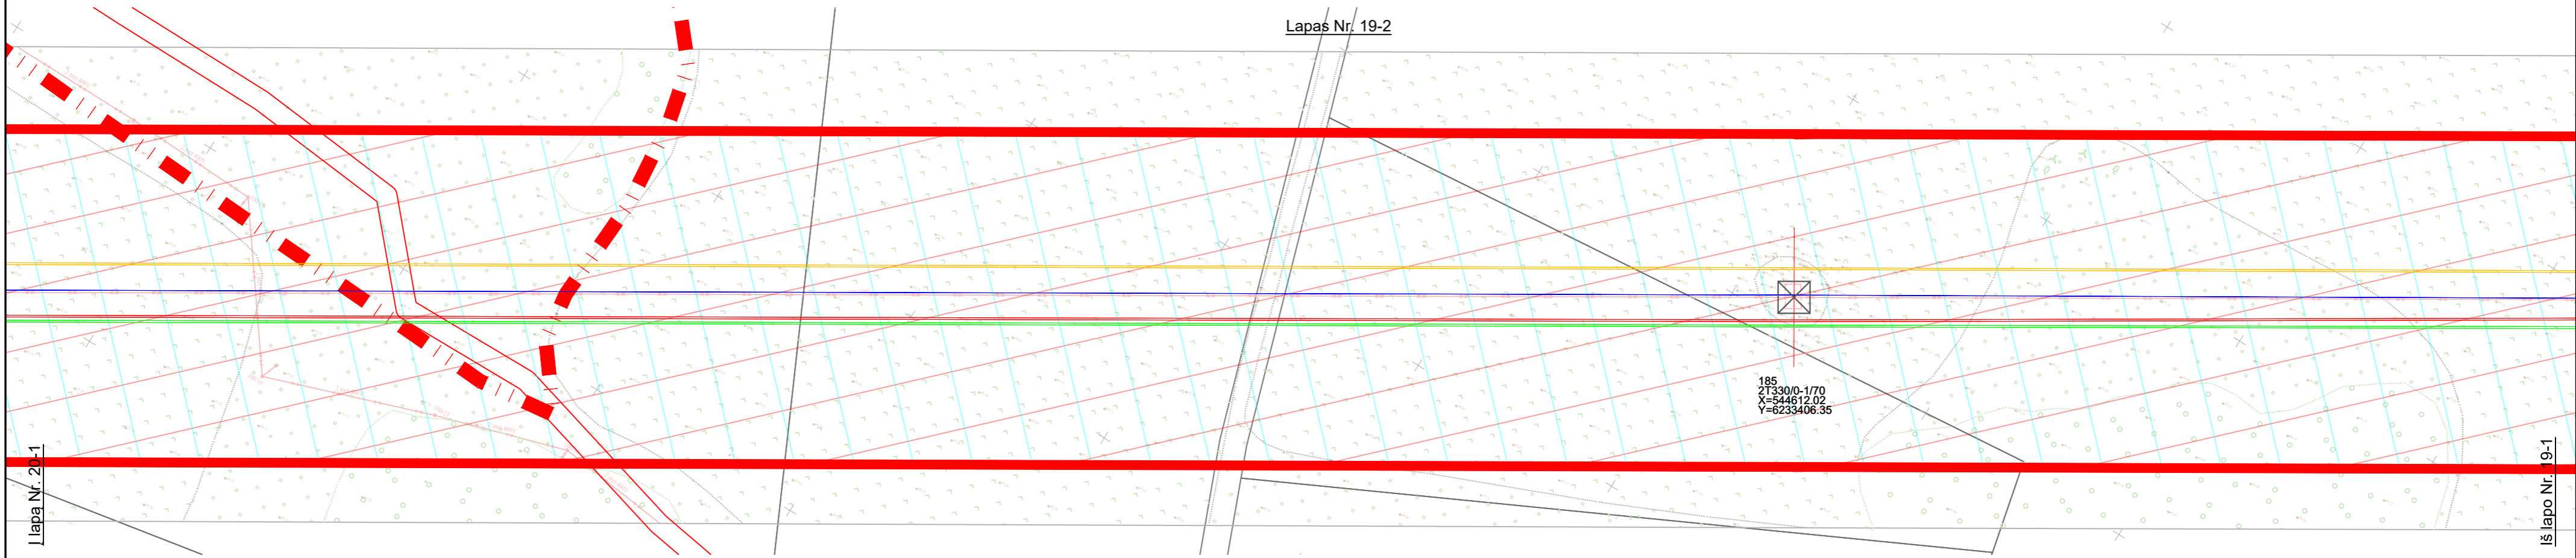








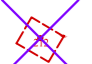


Lapa Nr. 20-1

Iš lapo Nr. 19-1



21-2 | 21-1 | 20-2 | 20-1 | 19-2 | 19-1 | 18-2 | 18-1 | 17-2 | 17-1

SUTARTINIAI ŽYMĖJIMAI







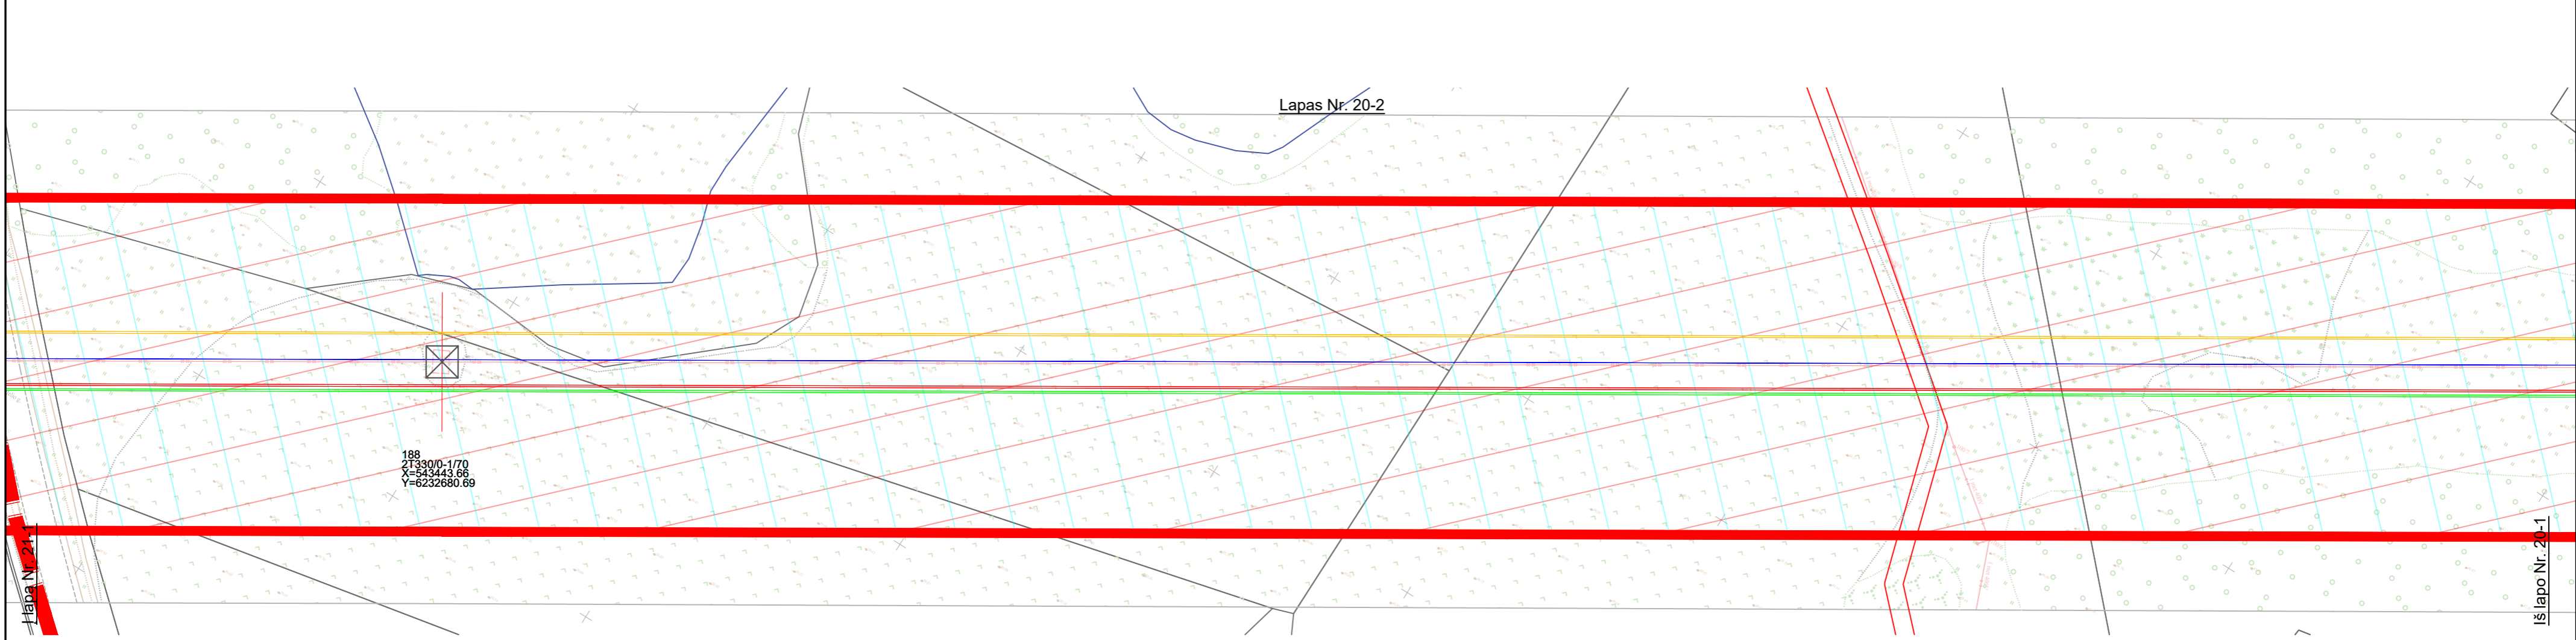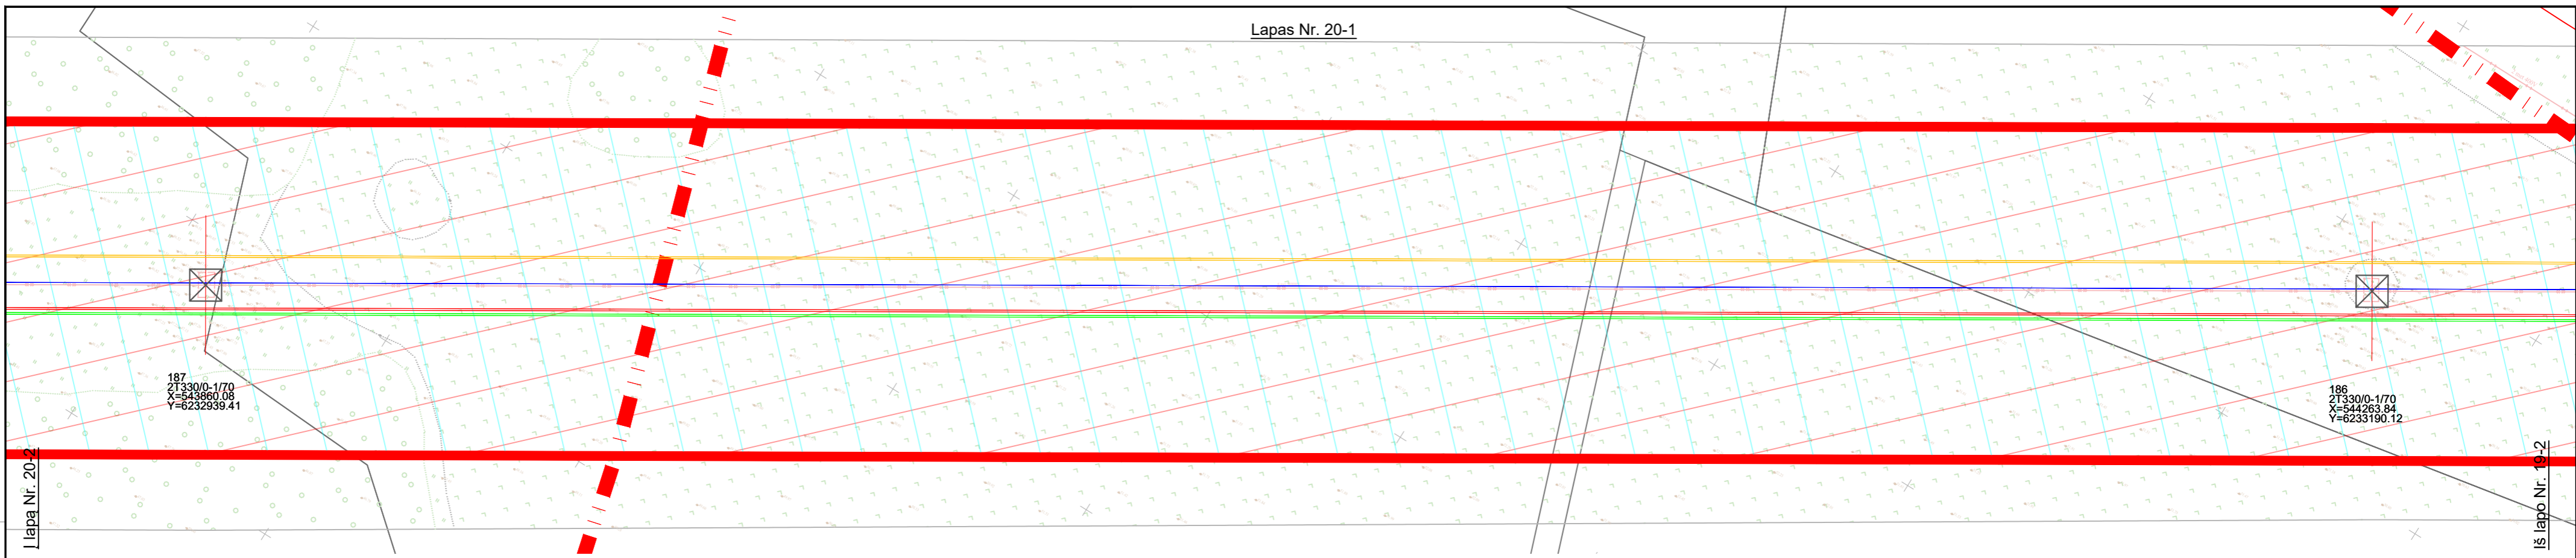



-  Demontuojama atrama
-  Projektuojama dvigrandė metalinė atrama
-  Esama 330kV oro linija
-  Proj. 330 kV OL fazinis laidas L1
-  Proj. 330 kV OL fazinis laidas L2
-  Proj. 330 kV OL fazinis laidas L3
-  Proj. žaibosaugos trosas su šviesolaidiniu kabeliu
-  Esama 330kV oro linijos apsaugos zona
-  Proj. 330kV oro linijos apsaugos zona
-  Sklypų ribos

DOKUMENTO ŽYMUO	LAPAS	LAPŲ	LAIDA
	19	32	0







SUTARTINIAI ŽYMĖJIMAI

-  Demontuojama atrama
-  Projektuojama dvigrandė metalinė atrama
-  Esama 330kV oro linija
-  Proj. 330 kV OL fazinis laidas L1
-  Proj. 330 kV OL fazinis laidas L2
-  Proj. 330 kV OL fazinis laidas L3
-  Proj. žaibosaugos trosas su šviesolaidinių kabeliu
-  Esama 330kV oro linijos apsaugos zona
-  Proj. 330kV oro linijos apsaugos zona
-  Sklypų ribos







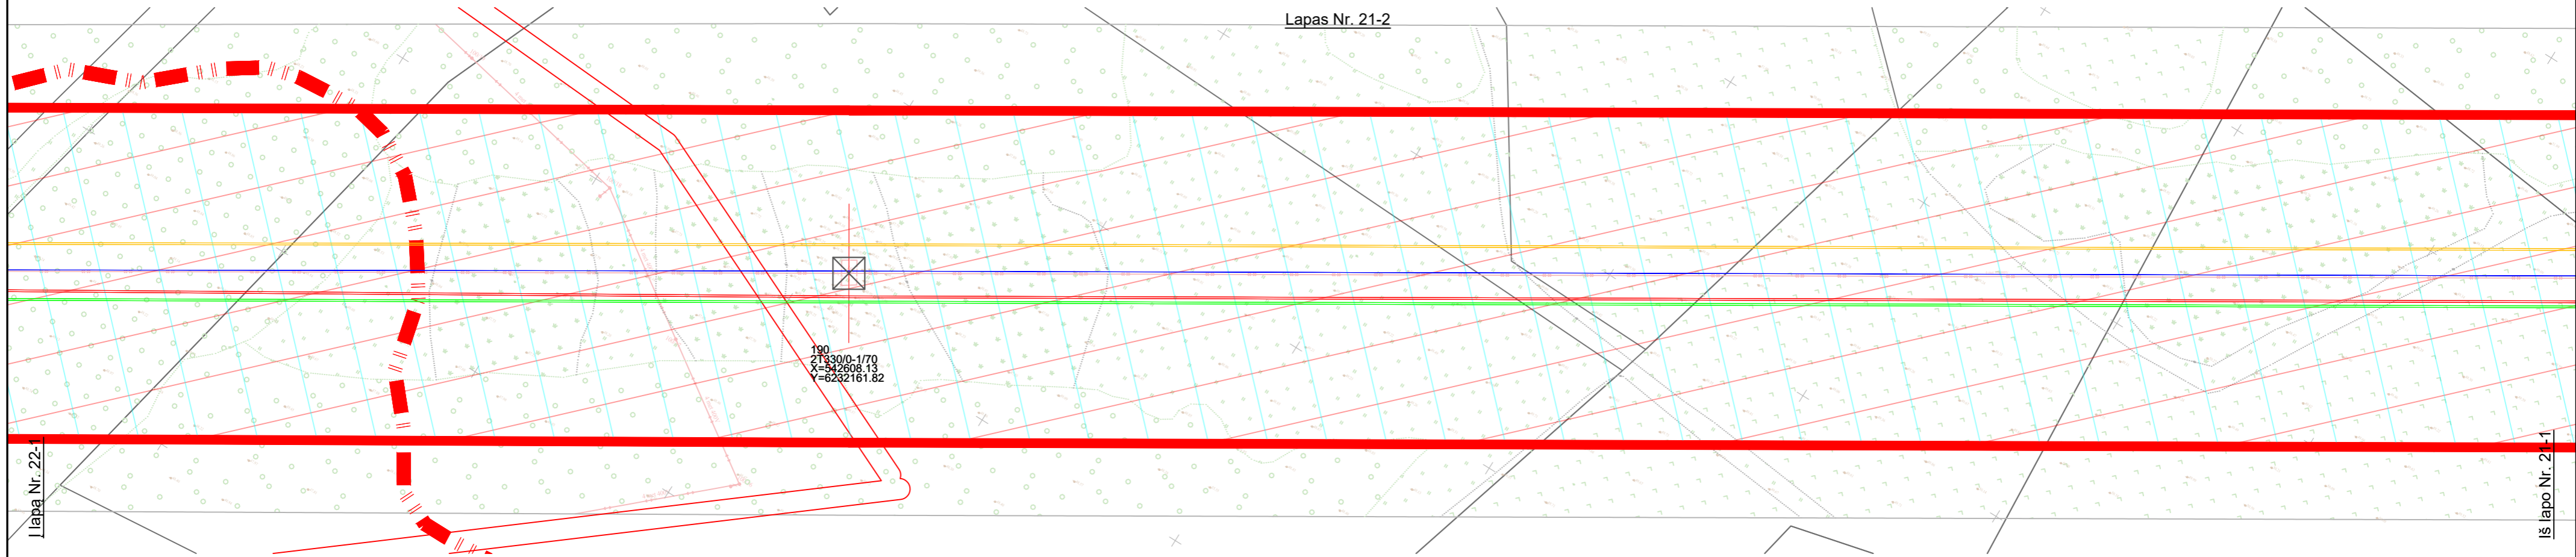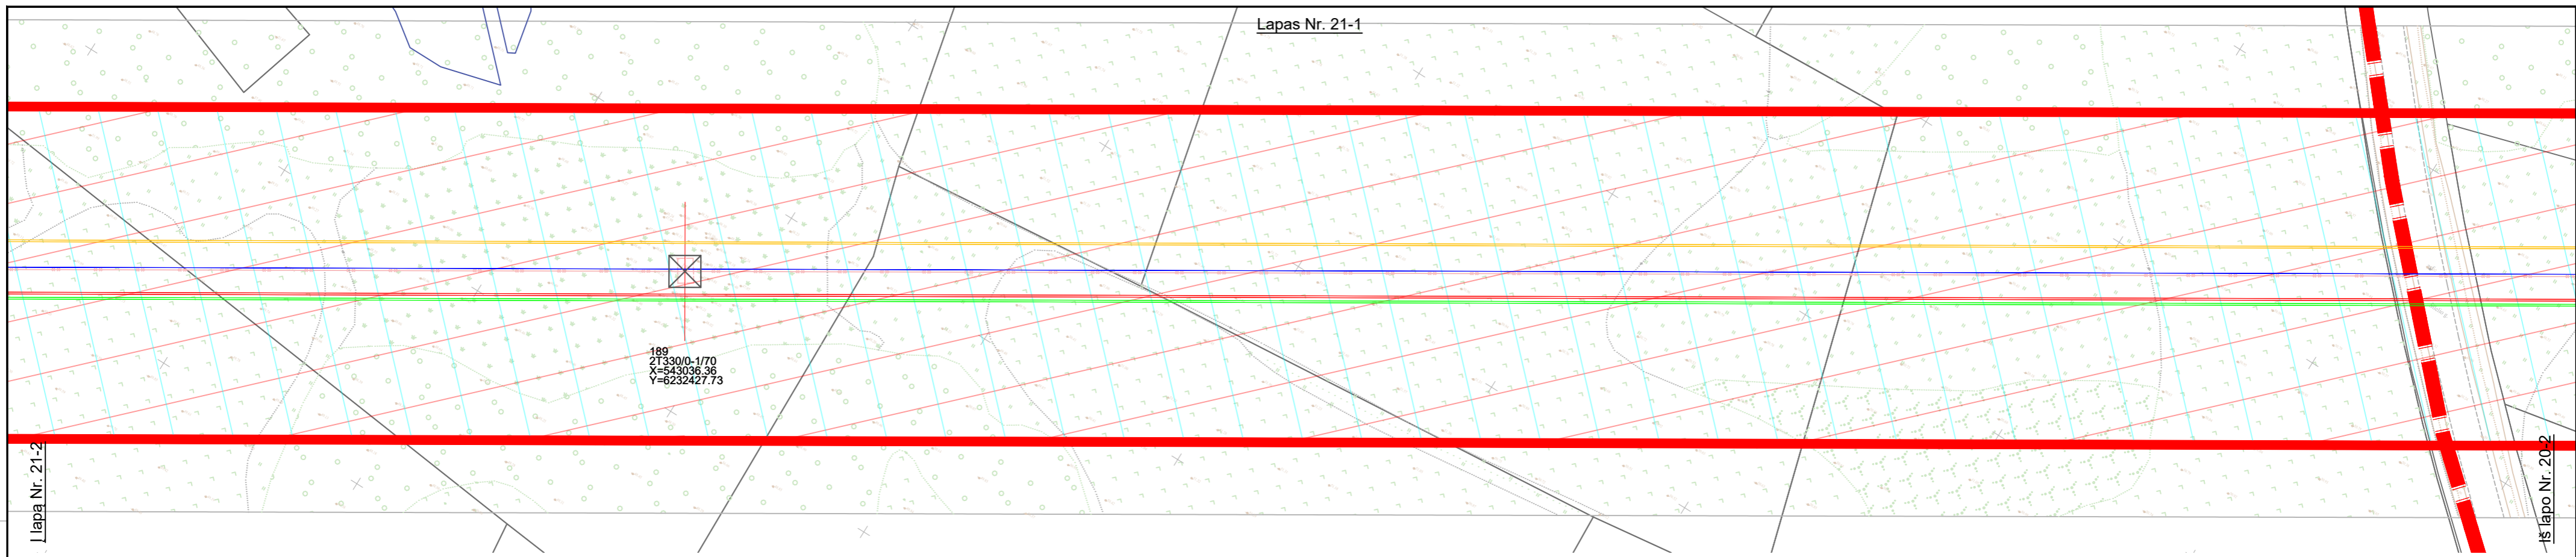



22-2 | 22-1 | 21-2 | 21-1 | 20-2 | 20-1 | 19-2 | 19-1 | 18-2 | 18-1

DOKUMENTO ŽYMUO	LAPAS	LAPŲ	LAIDA
523-3-XX-PP-BD-T1.B-02	20	32	0





SUTARTINIAI ŽYMĖJIMAI



-  Demontuojama atrama
-  Projektuojama dvigrandė metalinė atrama
-  Esama 330kV oro linija
-  Proj. 330 kV OL fazinis laidas L1
-  Proj. 330 kV OL fazinis laidas L2
-  Proj. 330 kV OL fazinis laidas L3
-  Proj. žaibosaugos trosas su šviesolaidiniu kabeliu
-  Esama 330kV oro linijos apsaugos zona
-  Proj. 330kV oro linijos apsaugos zona
-  Sklypų ribos

23-2 || 23-1 || 22-2 || 22-1 || 21-2 || 21-1 || 20-2 || 20-1 || 19-2 || 19-1

DOKUMENTO ŽYMUO	LAPAS	LAPŲ	LAIDA
523-3-XX-PP-BD-T1.B-02	21	32	0






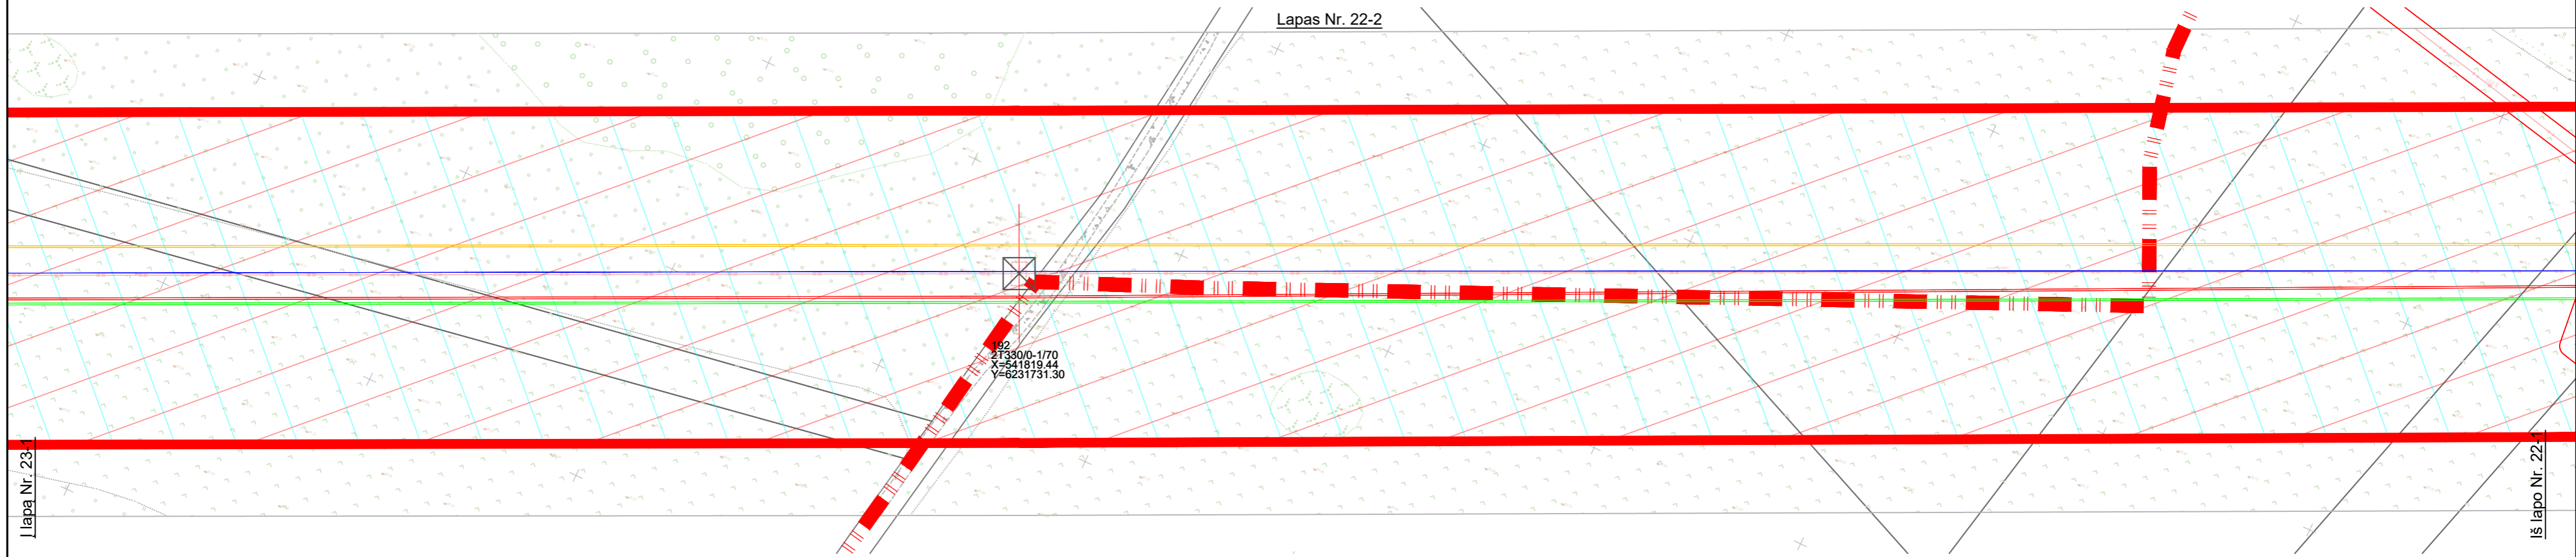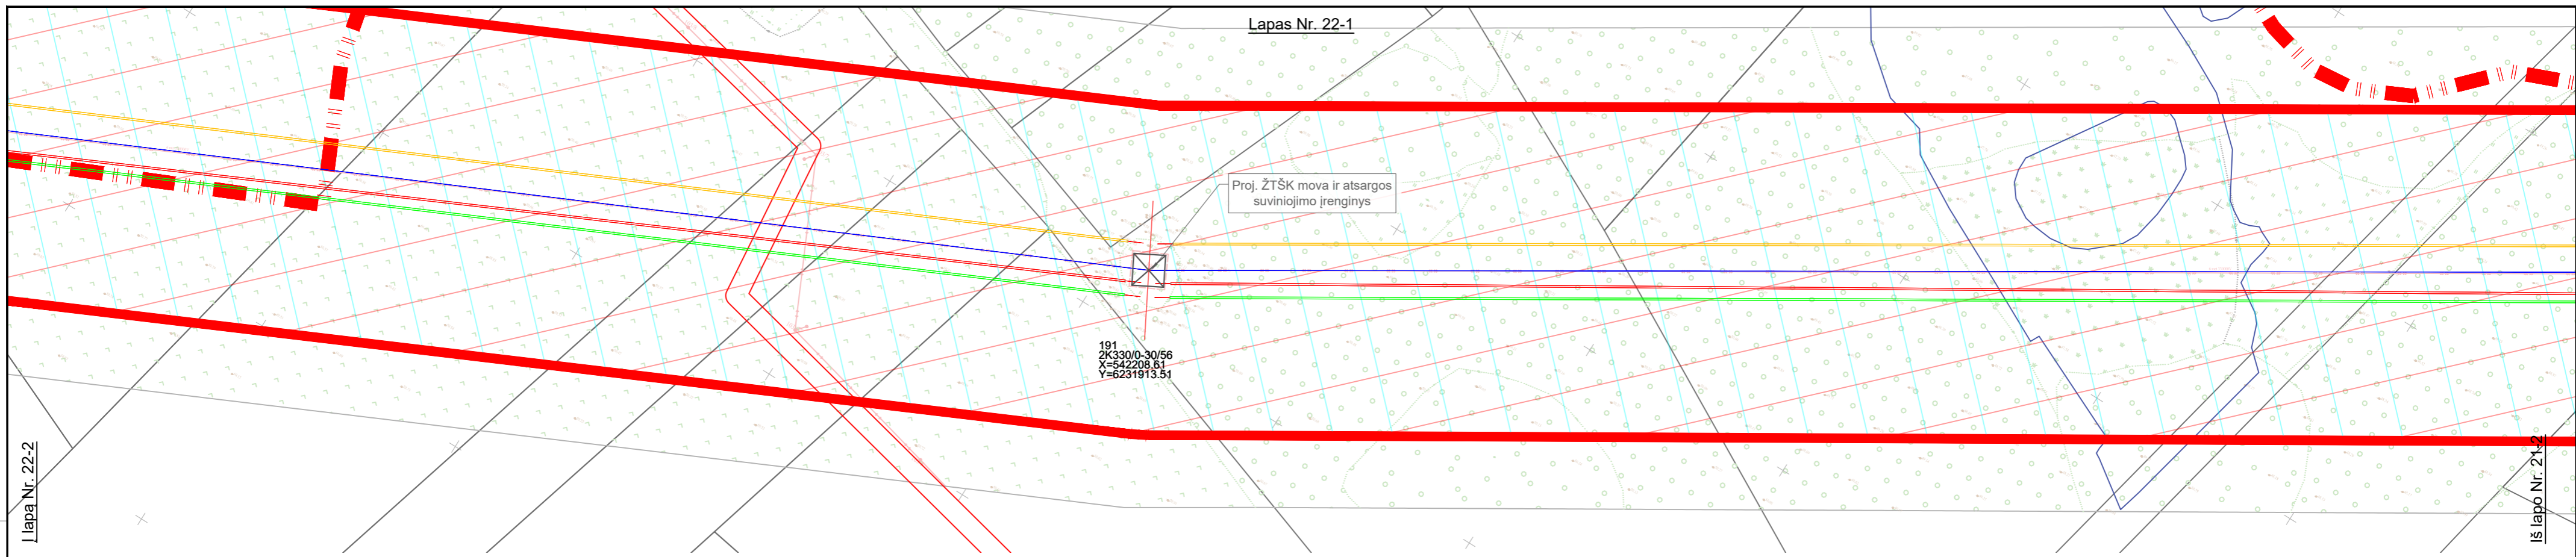




Proj. dalis	Vardas Pavardė	Parašas	Data

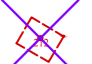



24-2 | 24-1 | 23-2 | 23-1 | 22-2 | 22-1 | 21-2 | 21-1 | 20-2 | 20-1



SUTARTINIAI ŽYMĖJIMAI

-  Demontuojama atrama
-  Projektuojama dvigrandė metalinė atrama
-  Esama 330kV oro linija
-  Proj. 330 kV OL fazinis laidas L1
-  Proj. 330 kV OL fazinis laidas L2
-  Proj. 330 kV OL fazinis laidas L3
-  Proj. žaibosaugos trosas su šviesolaidiniu kabeliu
-  Esama 330kV oro linijos apsaugos zona
-  Proj. 330kV oro linijos apsaugos zona
-  Sklypų ribos

DOKUMENTO ŽYMUO		LAPAS	LAPŲ	LAIDA
523-3-XX-PP-BD-T1.B-02		22	32	0

Proj. dalis	
Vardas Pavardė	
Parašas	
Data	



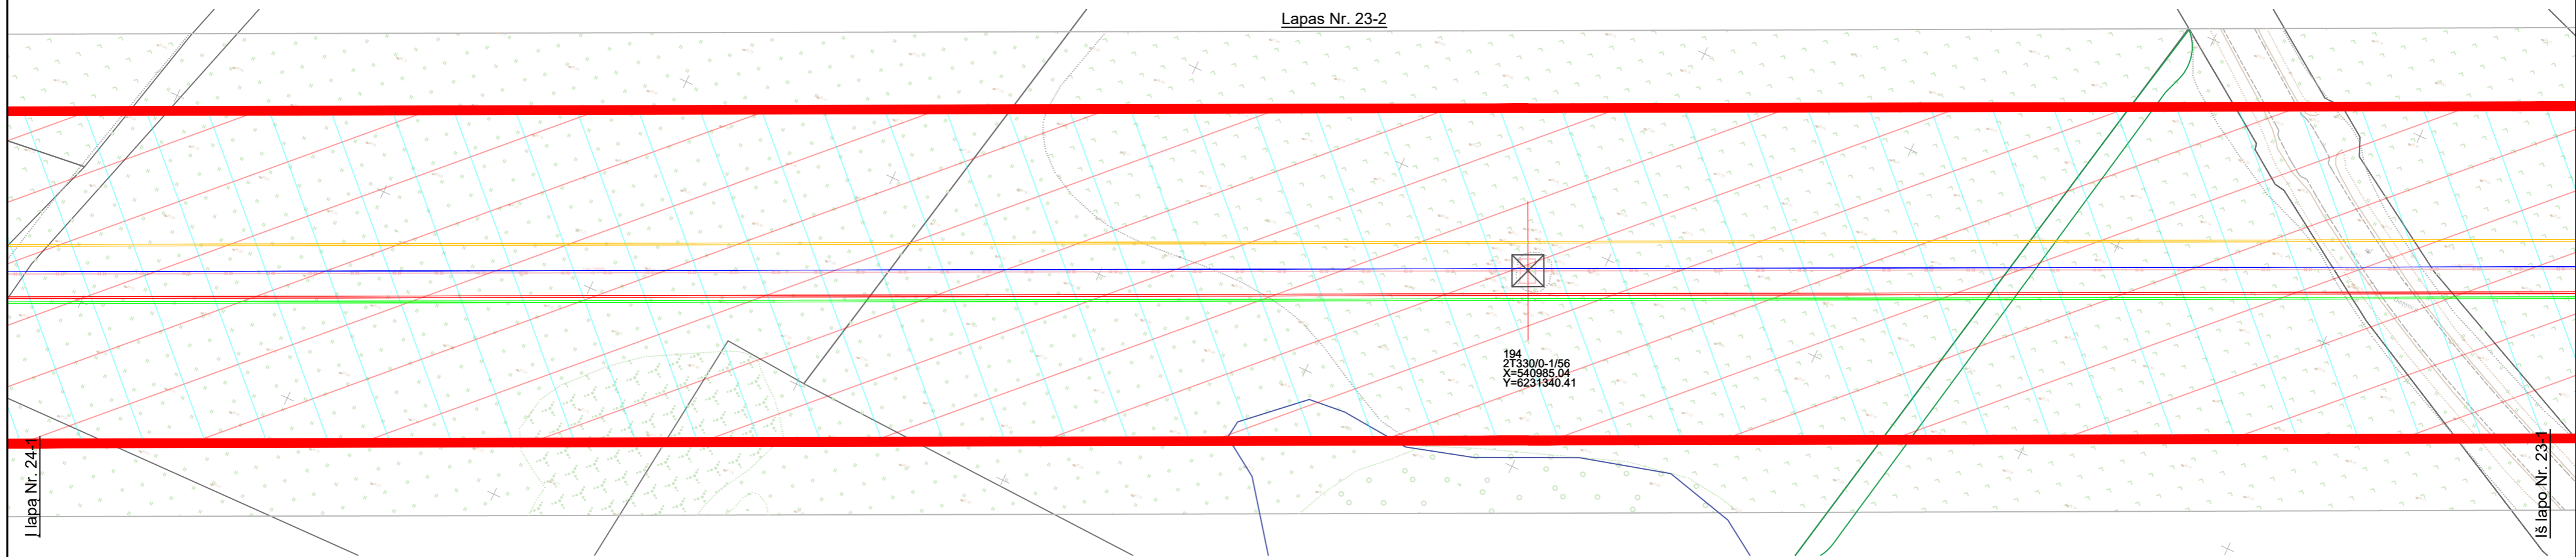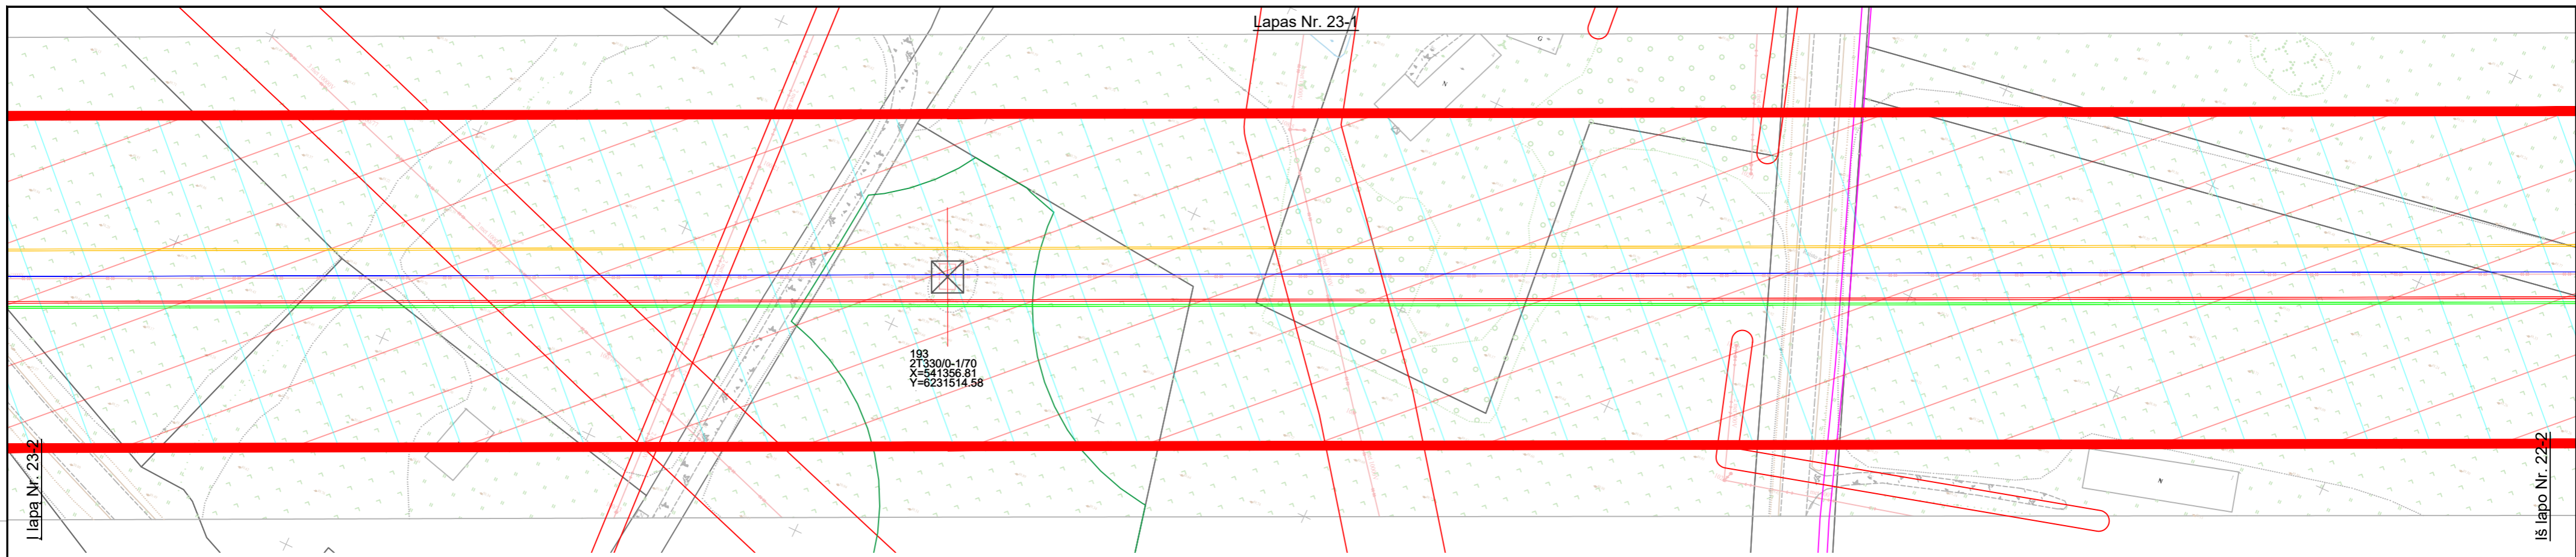

- SUTARTINIAI ŽYMĖJIMAI
- Demontuojama atrama
  - Projektuojama dvigrandė metalinė atrama
  - Esama 330kV oro linija
  - Proj. 330 kV OL fazinis laidas L1
  - Proj. 330 kV OL fazinis laidas L2
  - Proj. 330 kV OL fazinis laidas L3
  - Proj. žaibosaugos trosas su šviesolaidiniu kabeliu
  - Esama 330kV oro linijos apsaugos zona
  - Proj. 330kV oro linijos apsaugos zona
  - Sklypų ribos

25-2 | 25-1 | 24-2 | 24-1 | 23-2 | 23-1 | 22-2 | 22-1 | 21-2 | 21-1

DOKUMENTO ŽYMUO	LAPAS	LAPŲ	LAIDA
523-3-XX-PP-BD-T1.B-02	23	32	0



196  
2T330/0-1/60  
X=540251.26  
Y=6230996.21

195  
2T330/0-1/56  
X=540613.84  
Y=6231166.37

l. lapa Nr. 24-2

iš l. lapa Nr. 23-2











Proj. ŽTŠK mova ir atsargos  
suviniojimo įrenginys

197  
2K330/0-30/56  
X=539867.68  
Y=6230816.27

l. lapa Nr. 25-1

iš l. lapa Nr. 24-1



SUTARTINIAI ŽYMĖJIMAI

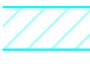-  Demontuojama atrama
-  Projektuojama dvigrandė metalinė atrama
-  Esama 330kV oro linija
-  Proj. 330 kV OL fazinis laidas L1
-  Proj. 330 kV OL fazinis laidas L2
-  Proj. 330 kV OL fazinis laidas L3
-  Proj. žaibosaugos trosas su šviesolaidiniu kabeliu
-  Esama 330kV oro linijos apsaugos zona
-  Proj. 330kV oro linijos apsaugos zona
-  Sklypų ribos







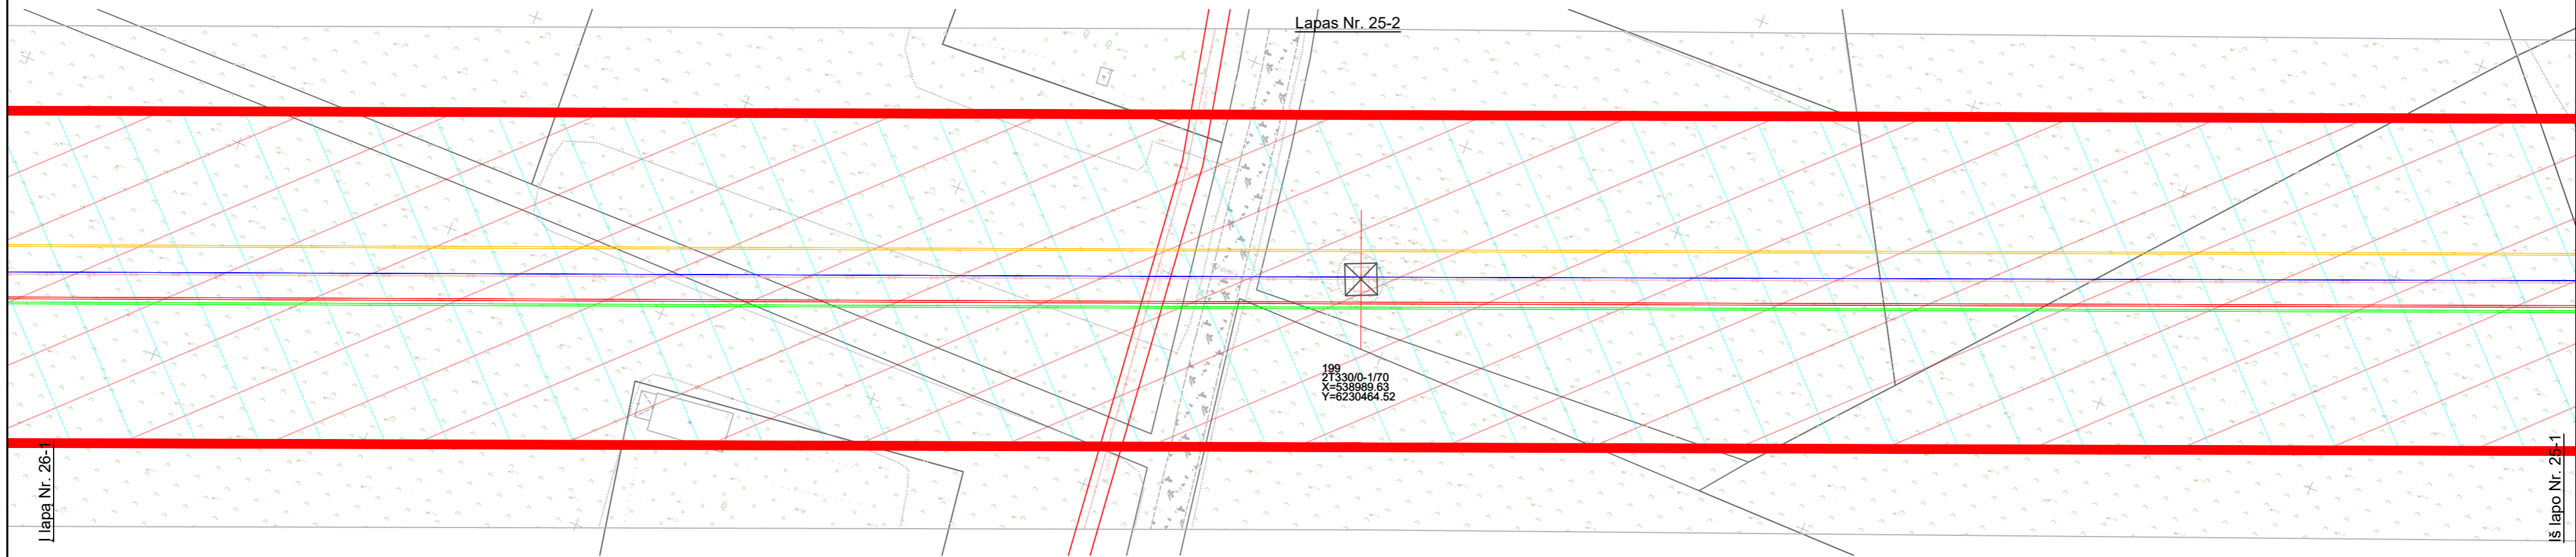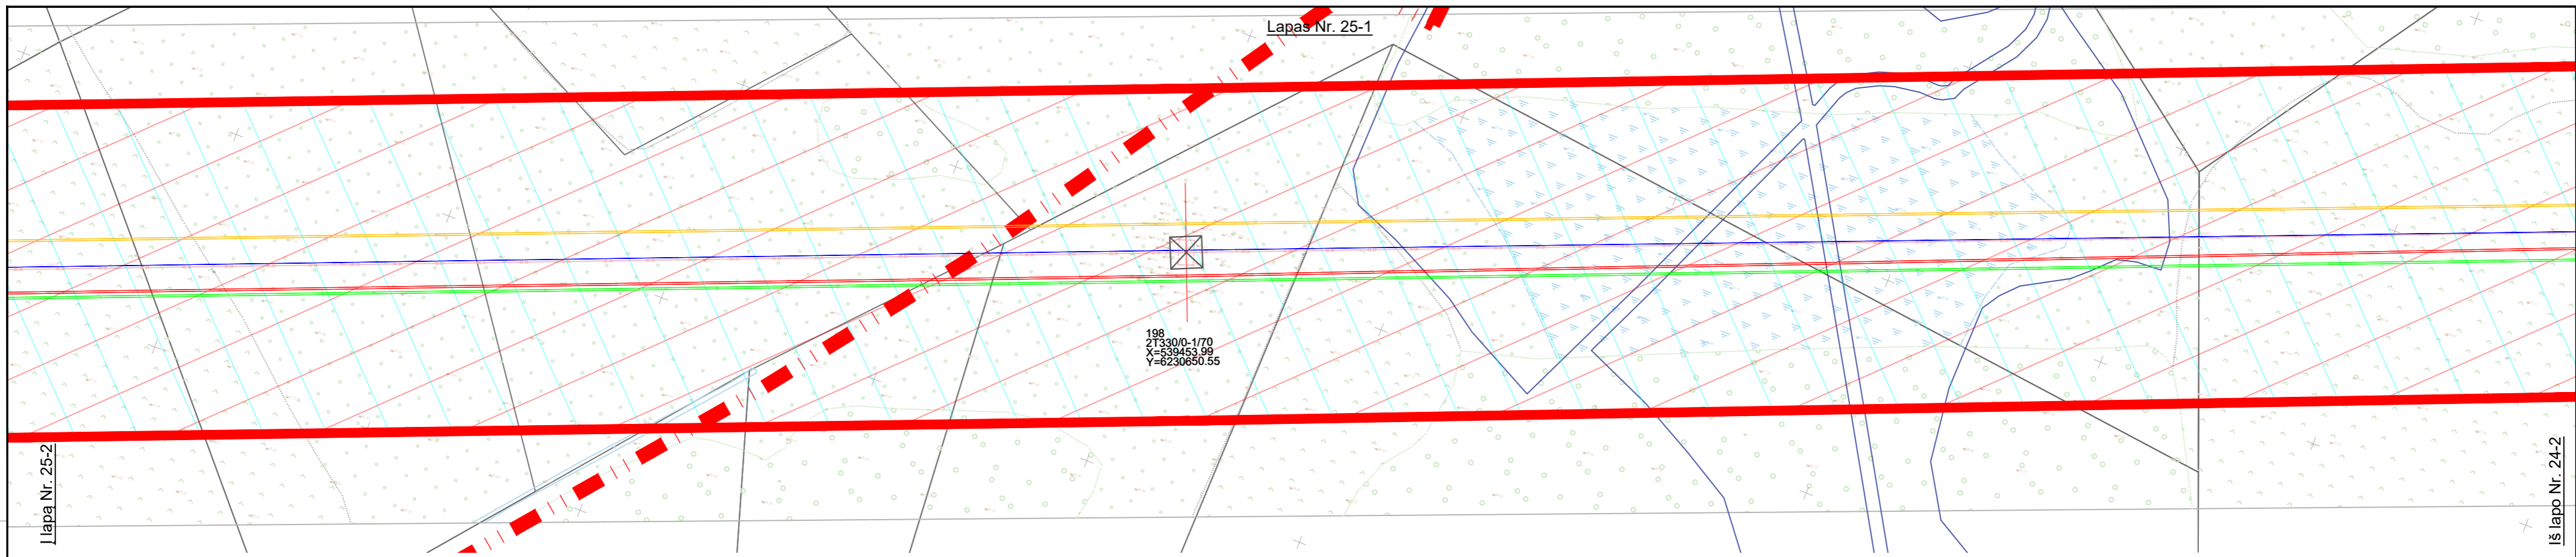



26-2 | 26-1 | 25-2 | 25-1 | 24-2 | 24-1 | 23-2 | 23-1 | 22-2 | 22-1

DOKUMENTO ŽYMUO		LAPAS	LAPŲ	LAIDA
523-3-XX-PP-BD-T1.B-02		24	32	0







SUTARTINIAI ŽYMĖJIMAI

-  Demontuojama atrama
-  Projektuojama dvigrandė metalinė atrama
-  Esama 330kV oro linija
-  Proj. 330 kV OL fazinis laidas L1
-  Proj. 330 kV OL fazinis laidas L2
-  Proj. 330 kV OL fazinis laidas L3
-  Proj. žaibosaugos trosas su šviesolaidiniu kabeliu
-  Esama 330kV oro linijos apsaugos zona
-  Proj. 330kV oro linijos apsaugos zona
-  Sklypų ribos







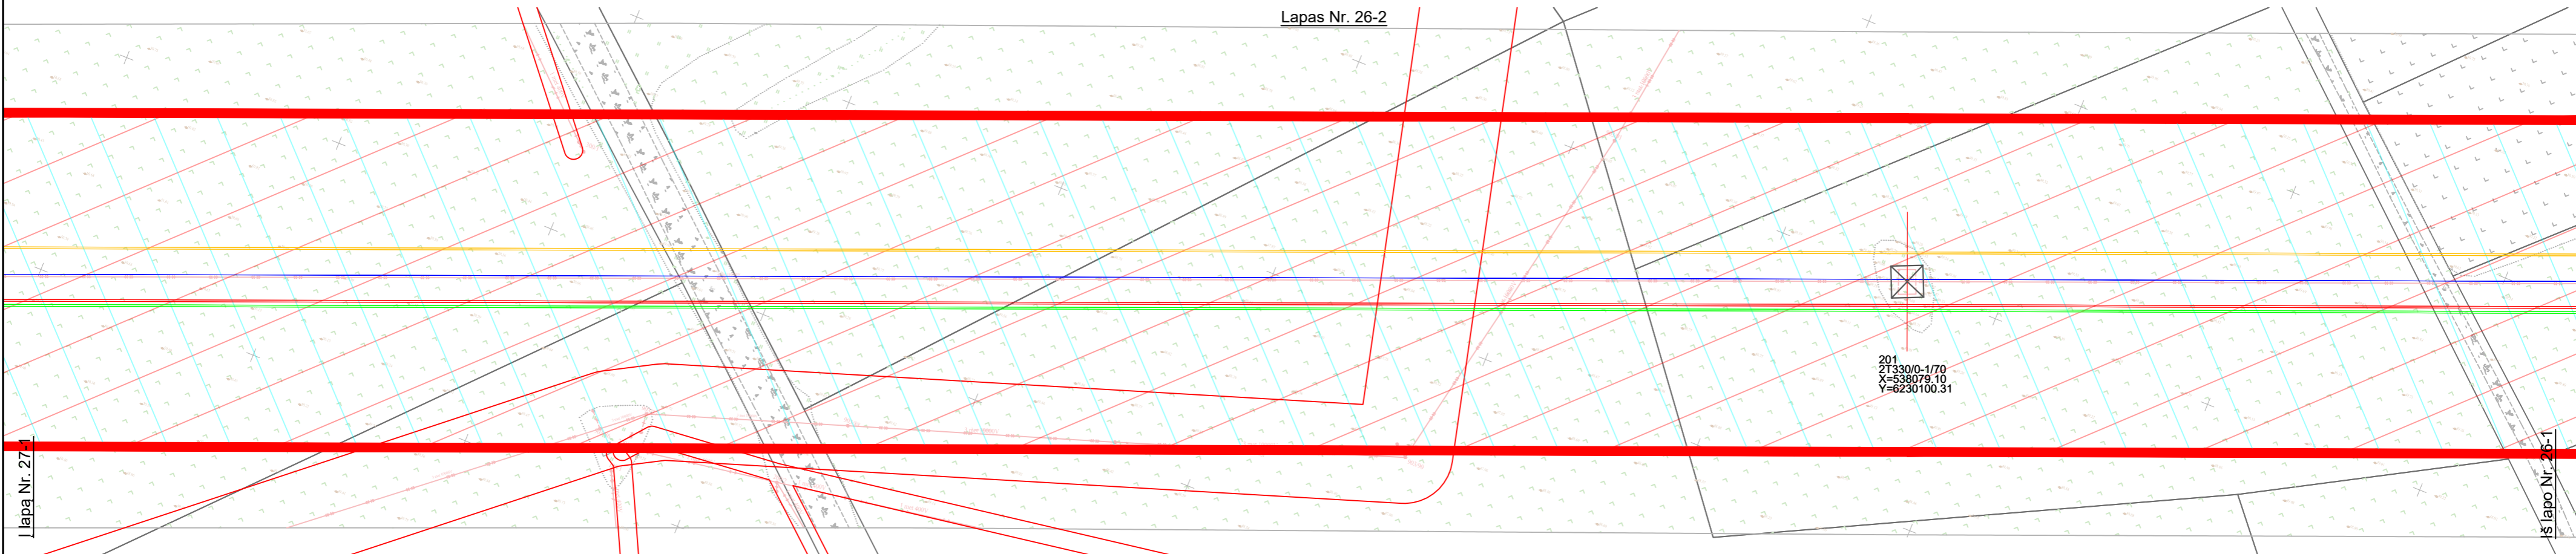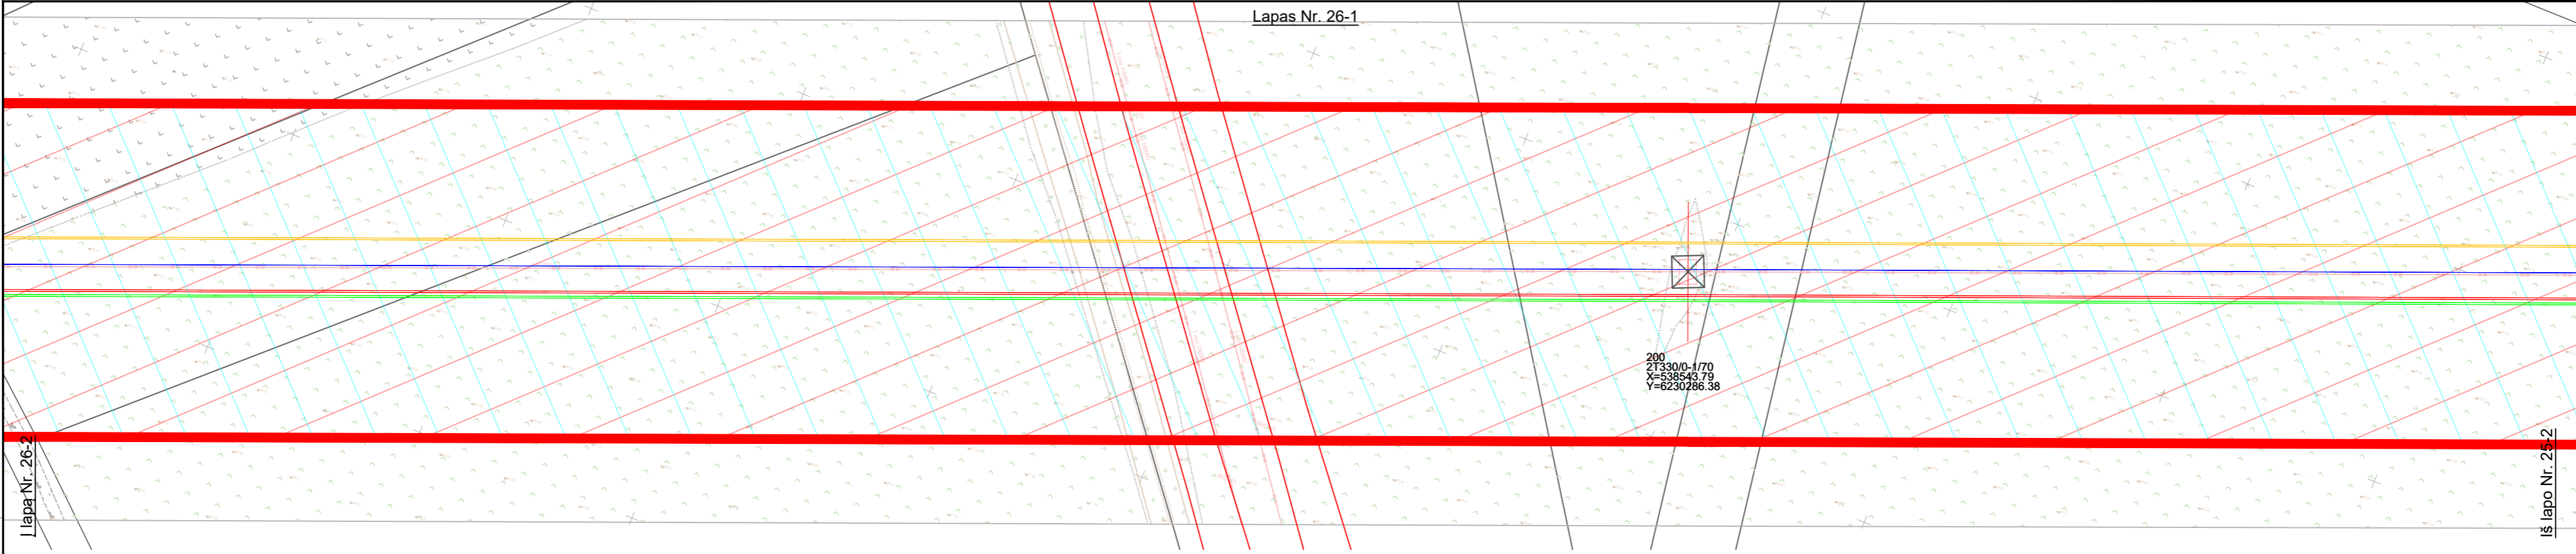



27-2 || 27-1 || 26-2 || 26-1 || 25-2 || 25-1 || 24-2 || 24-1 || 23-2 || 23-1

DOKUMENTO ŽYMUO		LAPAS	LAPŲ	LAIDA
523-3-XX-PP-BD-T1.B-02		25	32	0





SUTARTINIAI ŽYMĖJIMAI

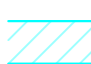-  Demontuojama atrama
-  Projektuojama dvigrandė metalinė atrama
-  Esama 330kV oro linija
-  Proj. 330 kV OL fazinis laidas L1
-  Proj. 330 kV OL fazinis laidas L2
-  Proj. 330 kV OL fazinis laidas L3
-  Proj. žaibosaugos trosas su šviesolaidiniu kabeliu
-  Esama 330kV oro linijos apsaugos zona
-  Proj. 330kV oro linijos apsaugos zona
-  Sklypų ribos

28-2 || 28-1 || 27-2 || 27-1 || 26-2 || 26-1 || 25-2 || 25-1 || 24-2 || 24-1

DOKUMENTO ŽYMUO		LAPAS	LAPŲ	LAIDA
523-3-XX-PP-BD-T1.B-02		26	32	0



Lapas Nr. 27-1

l. lapa Nr. 27-2

iš lapa Nr. 27-2

202  
213300-1/70  
X=537601.17  
Y=6229908.70











Lapas Nr. 27-2


l. lapa Nr. 28-1

iš lapa Nr. 27-1

203  
213300-1/70  
X=537143.12  
Y=6229725.30


SUTARTINIAI ŽYMĖJIMAI

-  Demontuojama atrama
-  Projektuojama dvigrandė metalinė atrama
-  Esama 330kV oro linija
-  Proj. 330 kV OL fazinis laidas L1
-  Proj. 330 kV OL fazinis laidas L2
-  Proj. 330 kV OL fazinis laidas L3
-  Proj. žaibosaugos trosas su šviesolaidiniu kabeliu
-  Esama 330kV oro linijos apsaugos zona
-  Proj. 330kV oro linijos apsaugos zona
-  Sklypų ribos

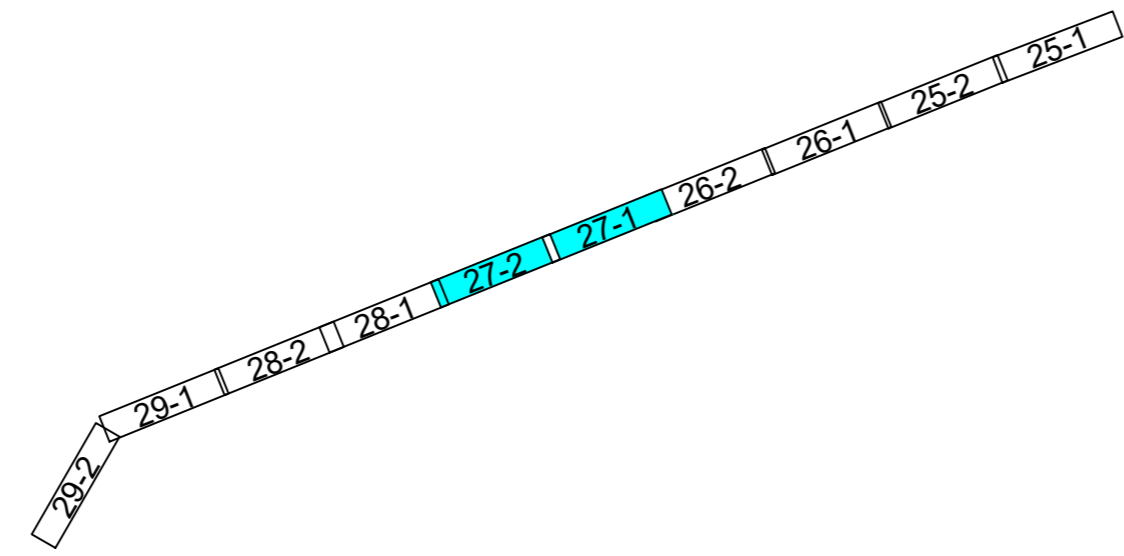


DOKUMENTO ŽYMUO		LAPAS	LAPŲ	LAIDA
523-3-XX-PP-BD-T1.B-02		27	32	0



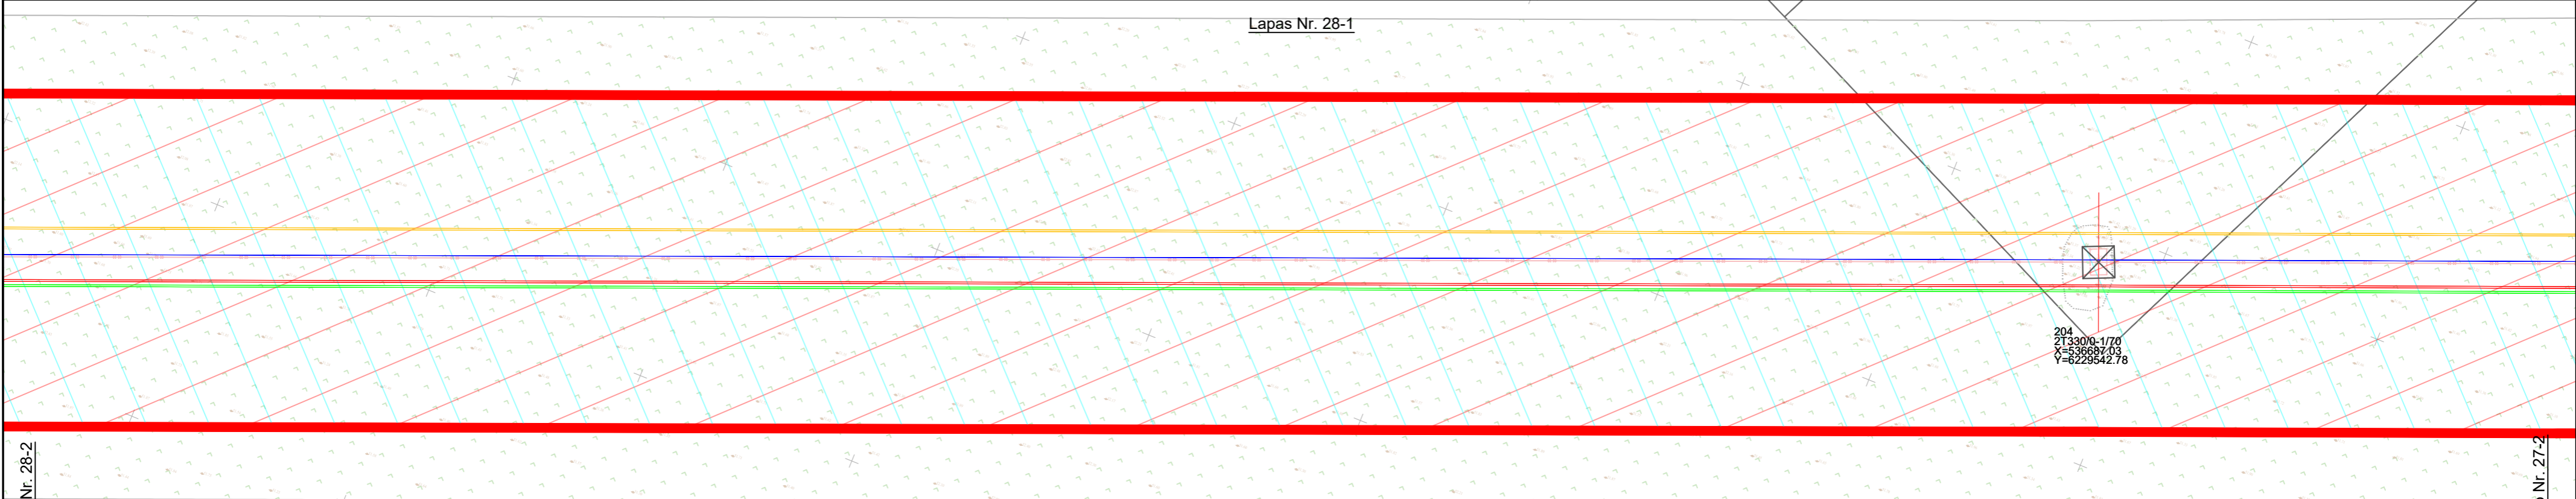

Lapa Nr. 28-2



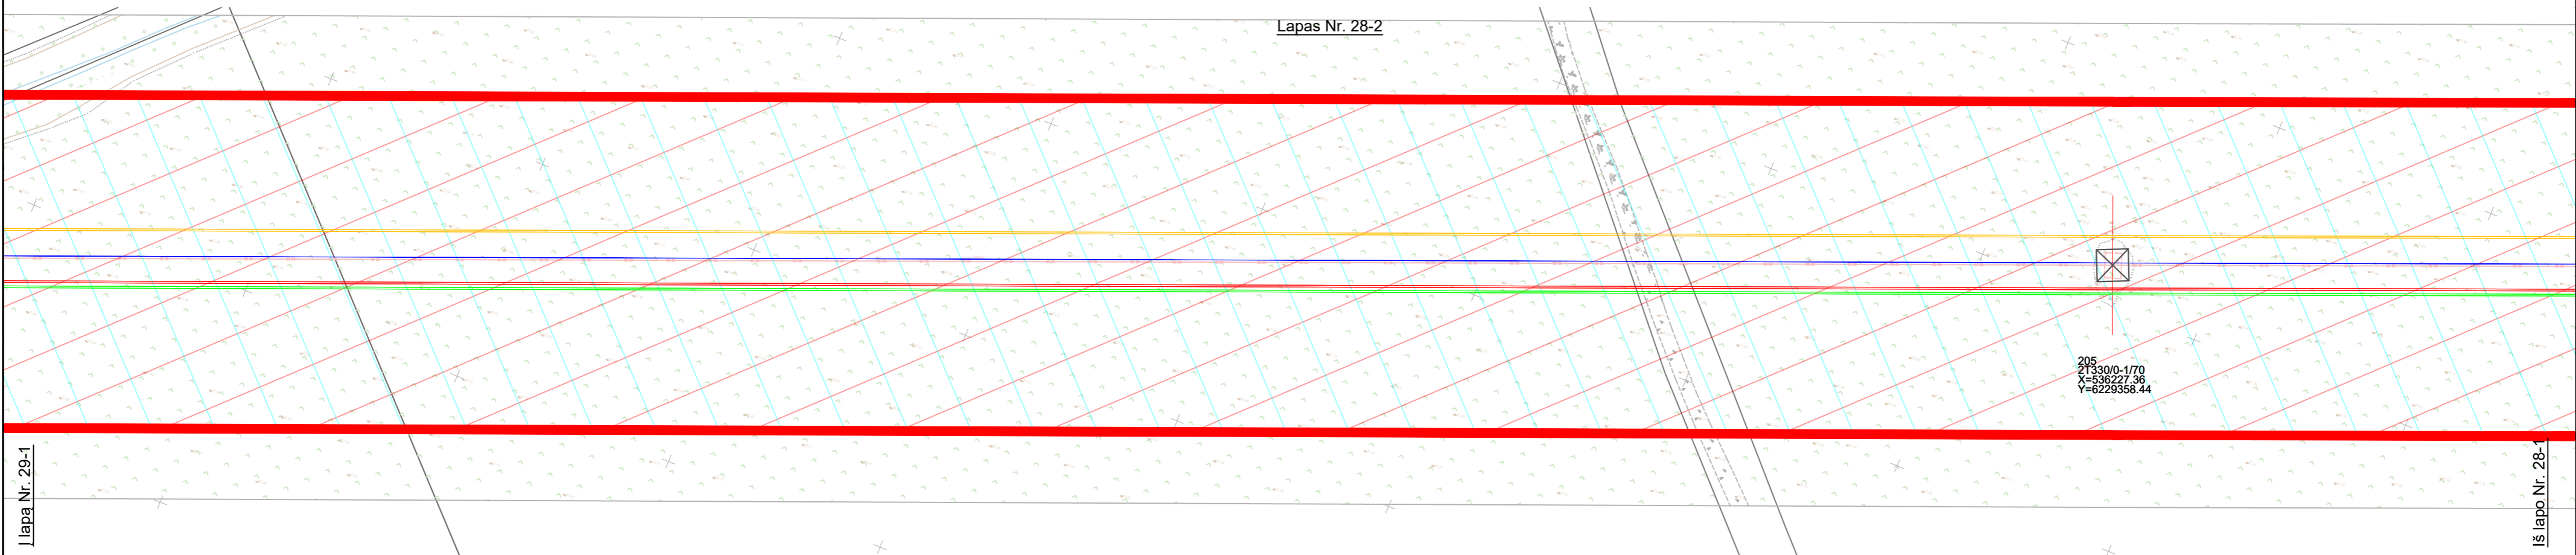







Is lapa Nr. 27-2




Lapa Nr. 29-1

Is lapa Nr. 28-1

SUTARTINIAI ŽYMĖJIMAI

-  Demontuojama atrama
-  Projektuojama dvigrandė metalinė atrama
-  Esama 330kV oro linija
-  Proj. 330 kV OL fazinis laidas L1
-  Proj. 330 kV OL fazinis laidas L2
-  Proj. 330 kV OL fazinis laidas L3
-  Proj. žaibosaugos trosas su šviesolaidiniu kabeliu
-  Esama 330kV oro linijos apsaugos zona
-  Proj. 330kV oro linijos apsaugos zona
-  Sklypų ribos

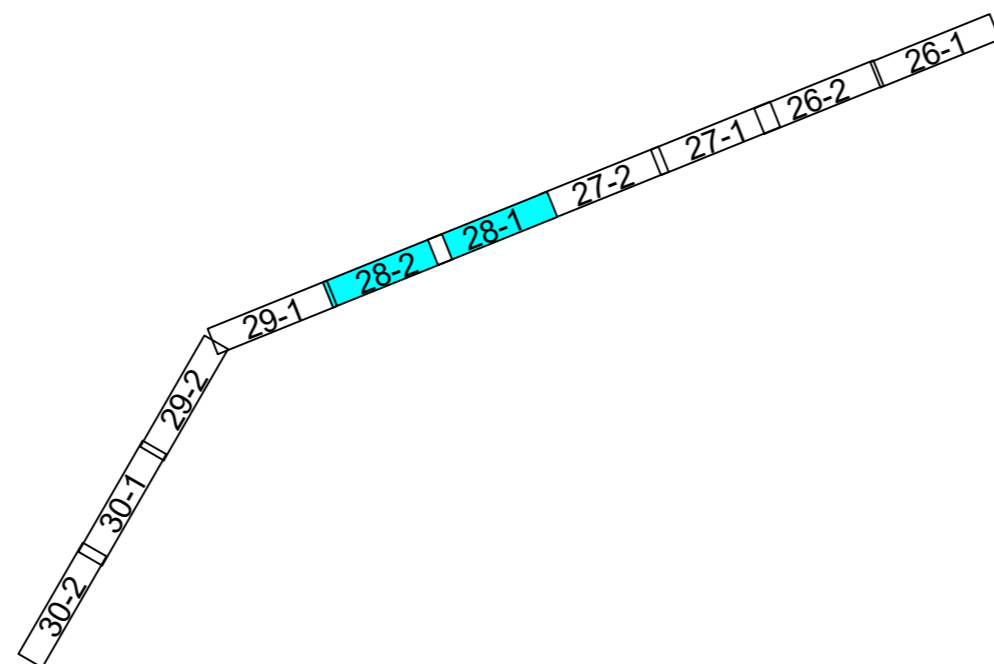

DOKUMENTO ŽYMUO		LAPAS	LAPŲ	LAIDA
523-3-XX-PP-BD-T1.B-02		28	32	0



Proj. ŽTŠK mova ir atsargos  
suviniojimo įrenginys

207  
21330/0-60/56  
X=535329.43  
Y=6228998.84

206  
21330/0-170  
X=535763.81  
Y=6229172.96

Į lapa Nr. 29-2


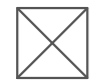








Iš lapa Nr. 28-2


208  
21330/0-170  
X=535109.95  
Y=6228625.51

Į lapa Nr. 30-1

Iš lapa Nr. 29-1



SUTARTINIAI ŽYMĖJIMAI

-  Demontuojama atrama
-  Projektuojama dvigrandė metalinė atrama
-  Esama 330kV oro linija
-  Proj. 330 kV OL fazinis laidas L1
-  Proj. 330 kV OL fazinis laidas L2
-  Proj. 330 kV OL fazinis laidas L3
-  Proj. žaibosaugos trosas su šviesolaidiniu kabeliu
-  Esama 330kV oro linijos apsaugos zona
-  Proj. 330kV oro linijos apsaugos zona
-  Sklypų ribos

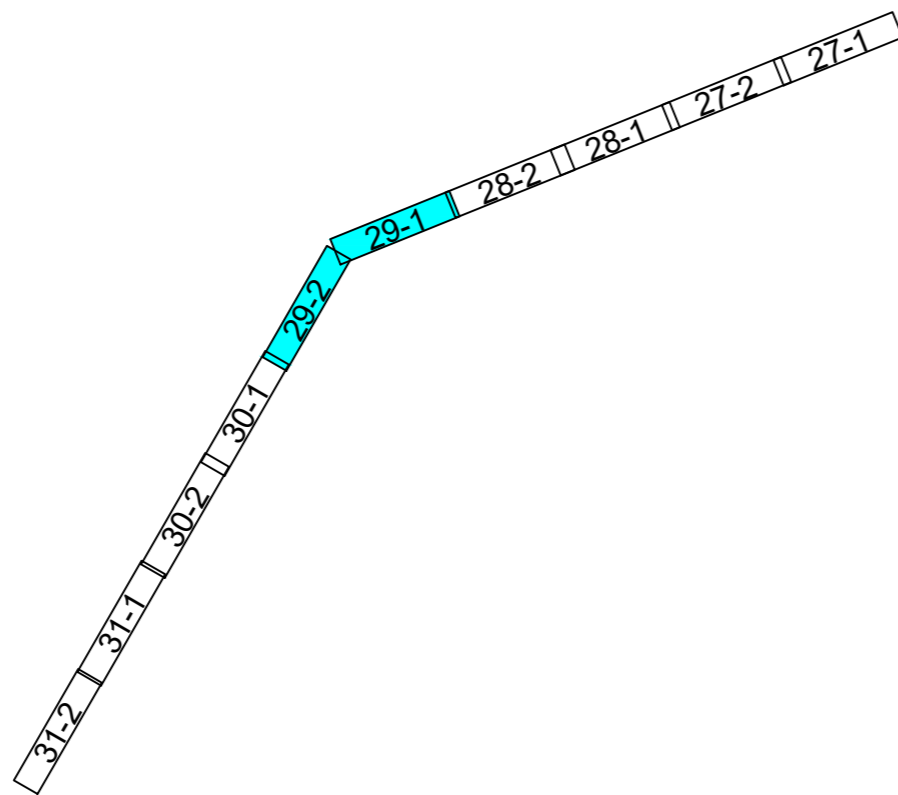





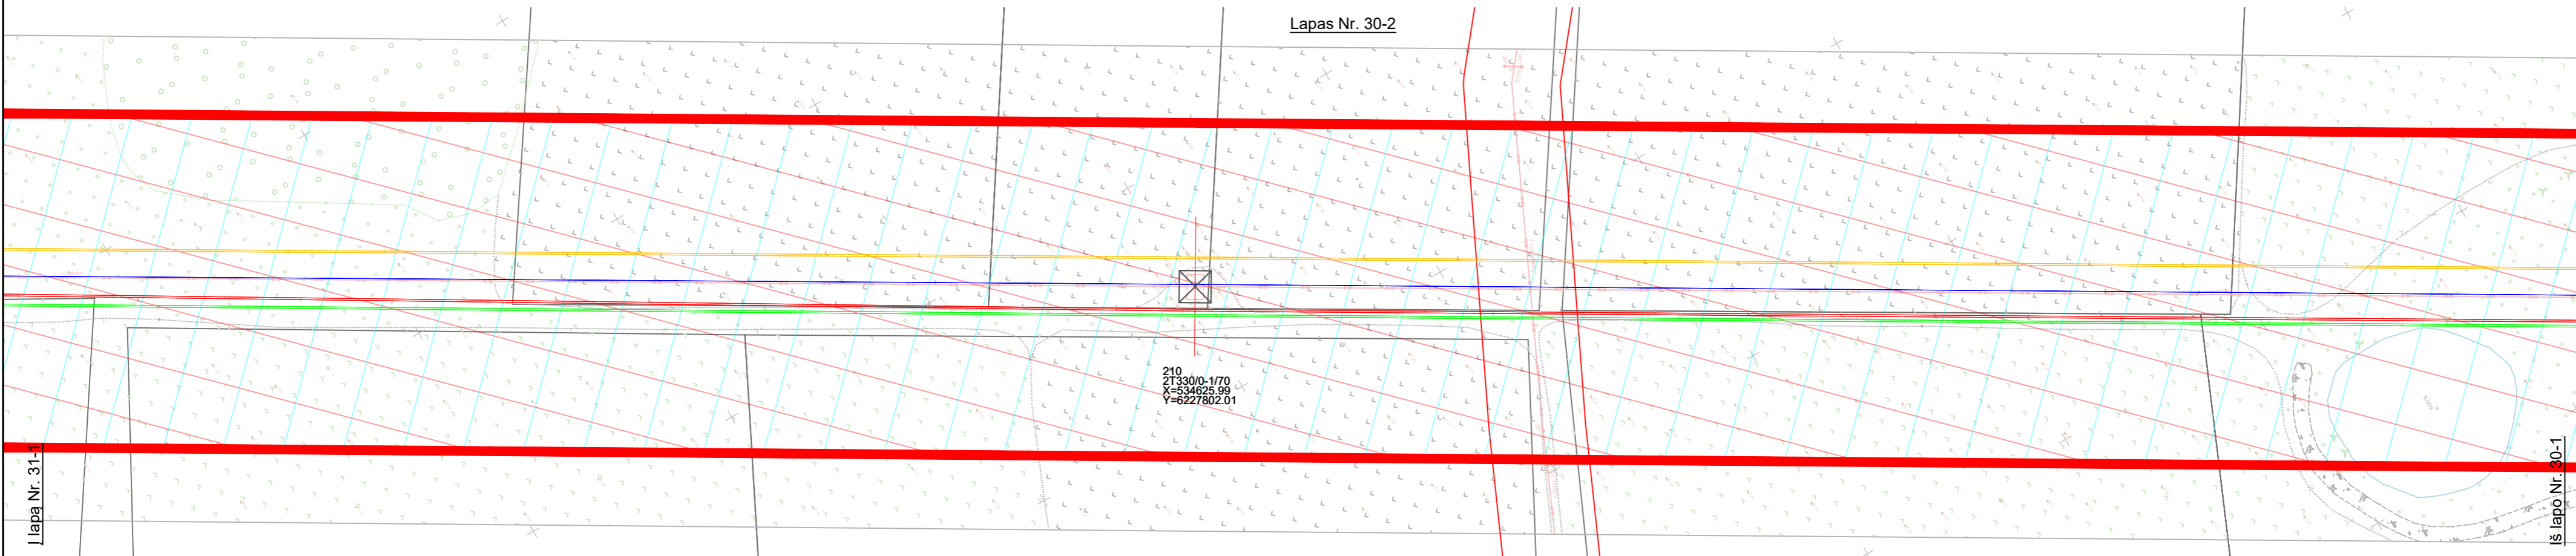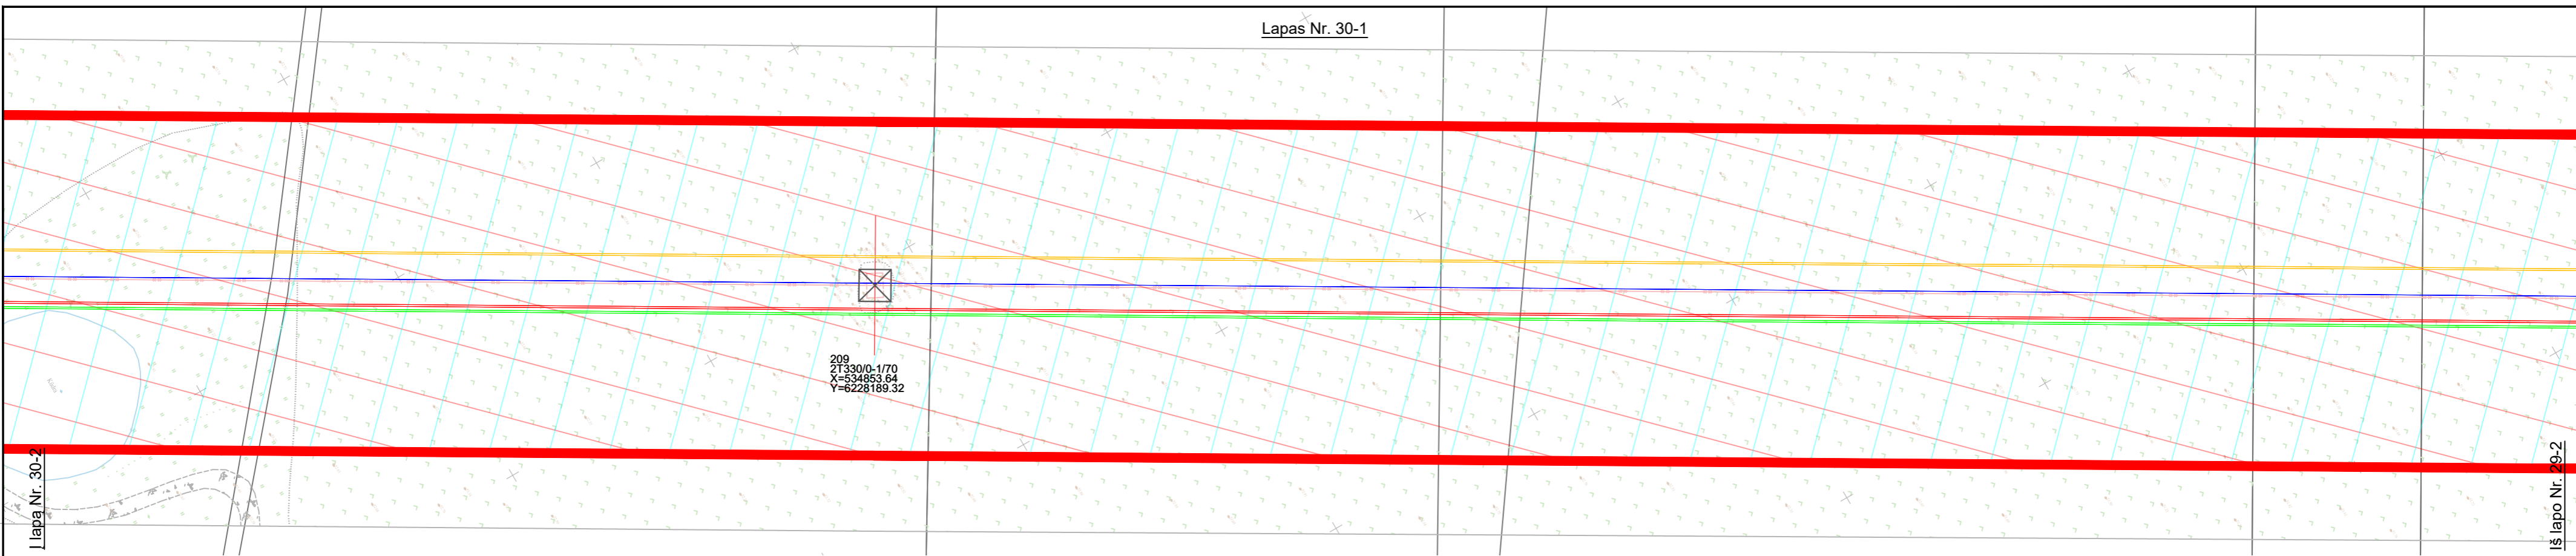






DOKUMENTO ŽYMUO		LAPAS	LAPŲ	LAIDA
523-3-XX-PP-BD-T1.B-02		29	32	0








SUTARTINIAI ŽYMĖJIMAI

-  Demontuojama atrama
-  Projektuojama dvigrandė metalinė atrama
-  Esama 330kV oro linija
-  Proj. 330 kV OL fazinis laidas L1
-  Proj. 330 kV OL fazinis laidas L2
-  Proj. 330 kV OL fazinis laidas L3
-  Proj. žaibosaugos trosas su šviesolaidiniu kabeliu
-  Esama 330kV oro linijos apsaugos zona
-  Proj. 330kV oro linijos apsaugos zona
-  Sklypų ribos

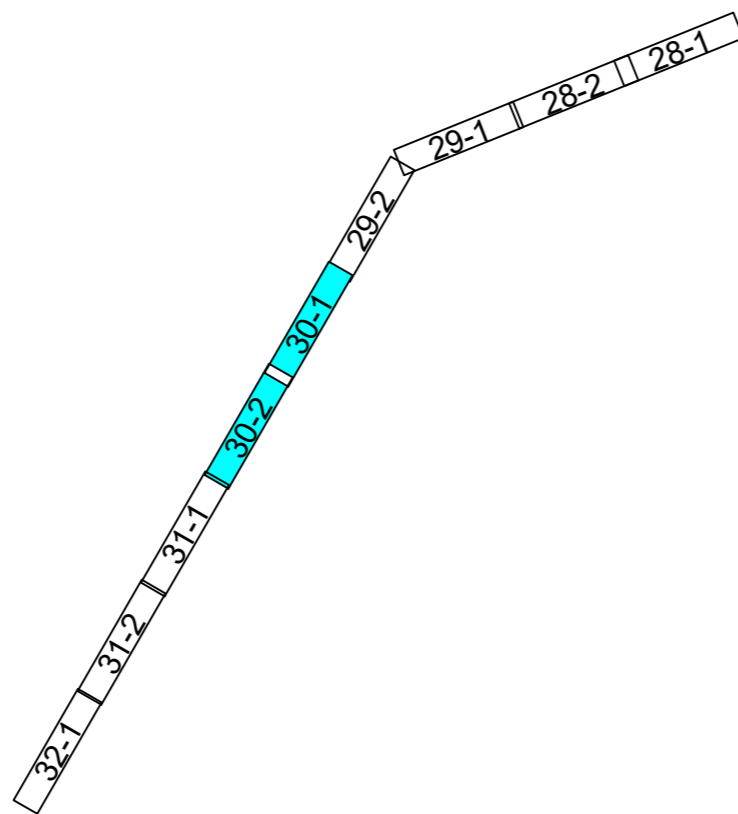
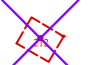






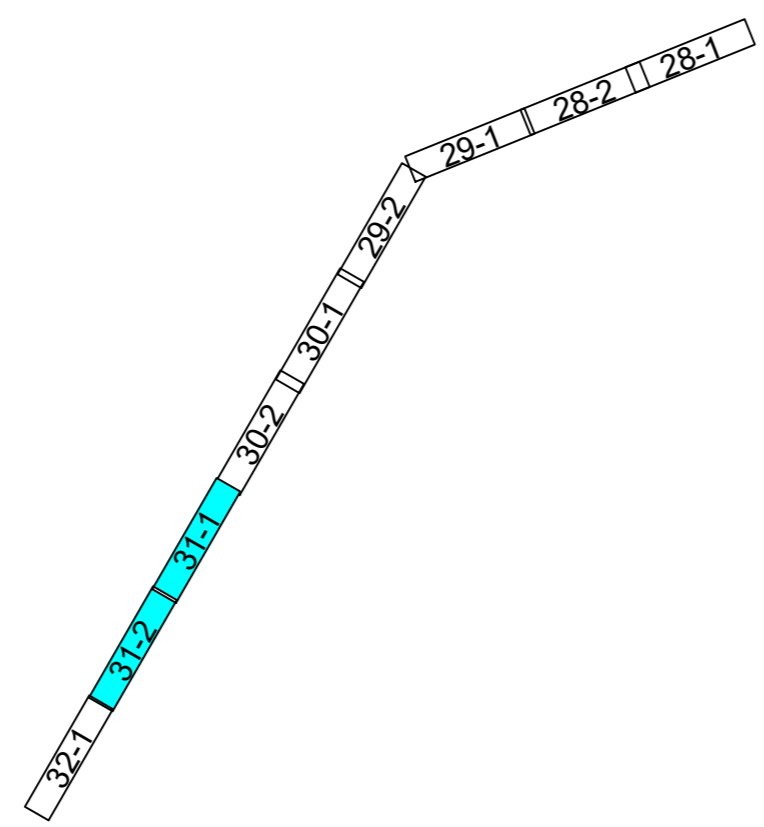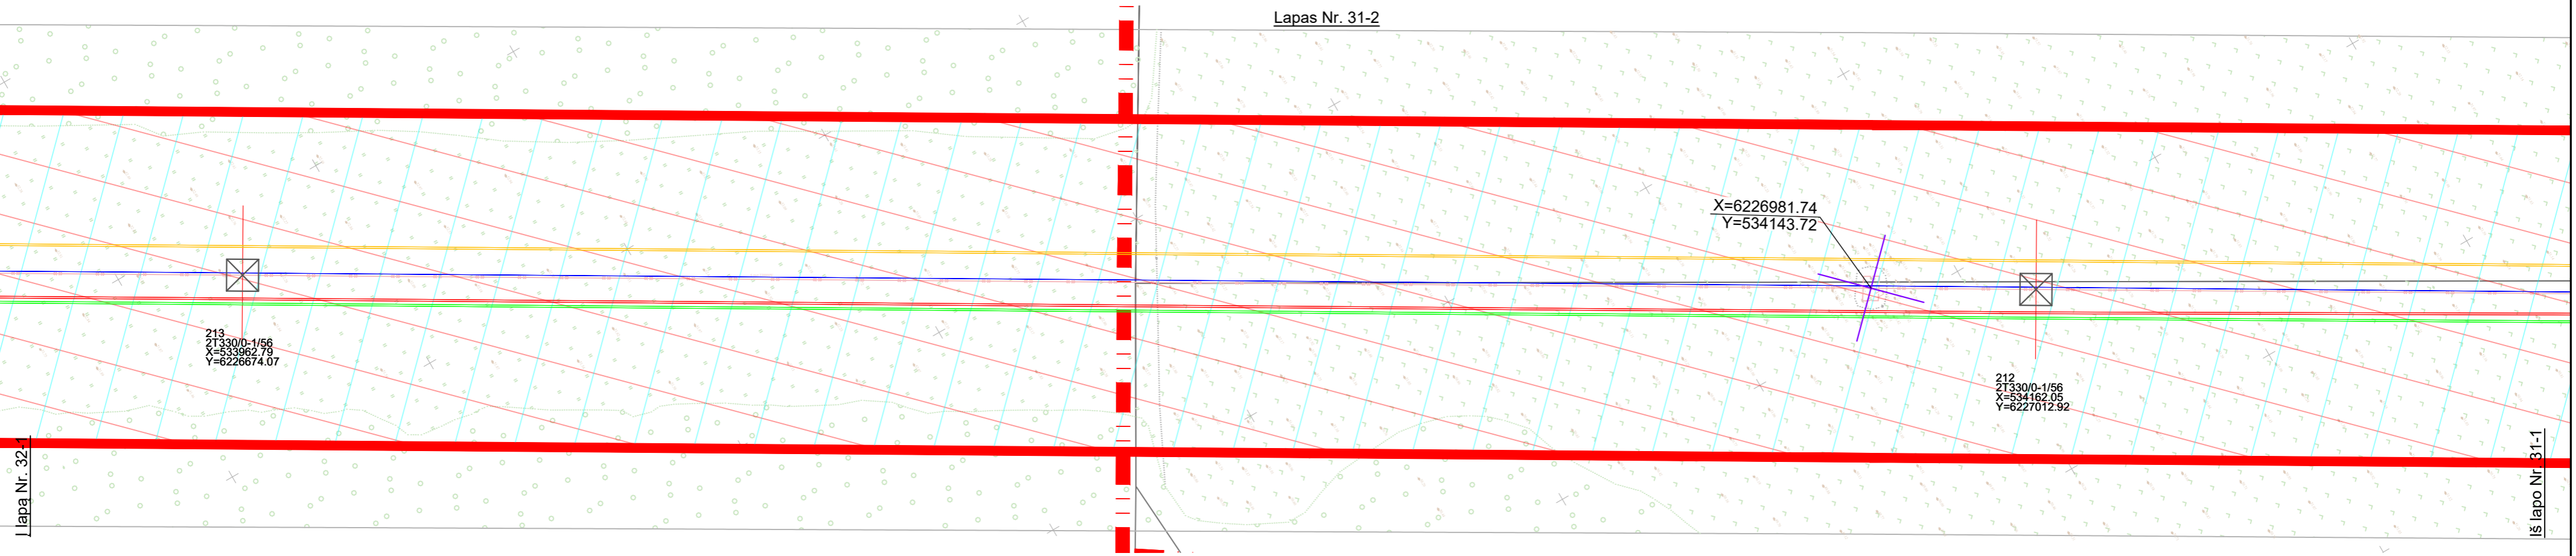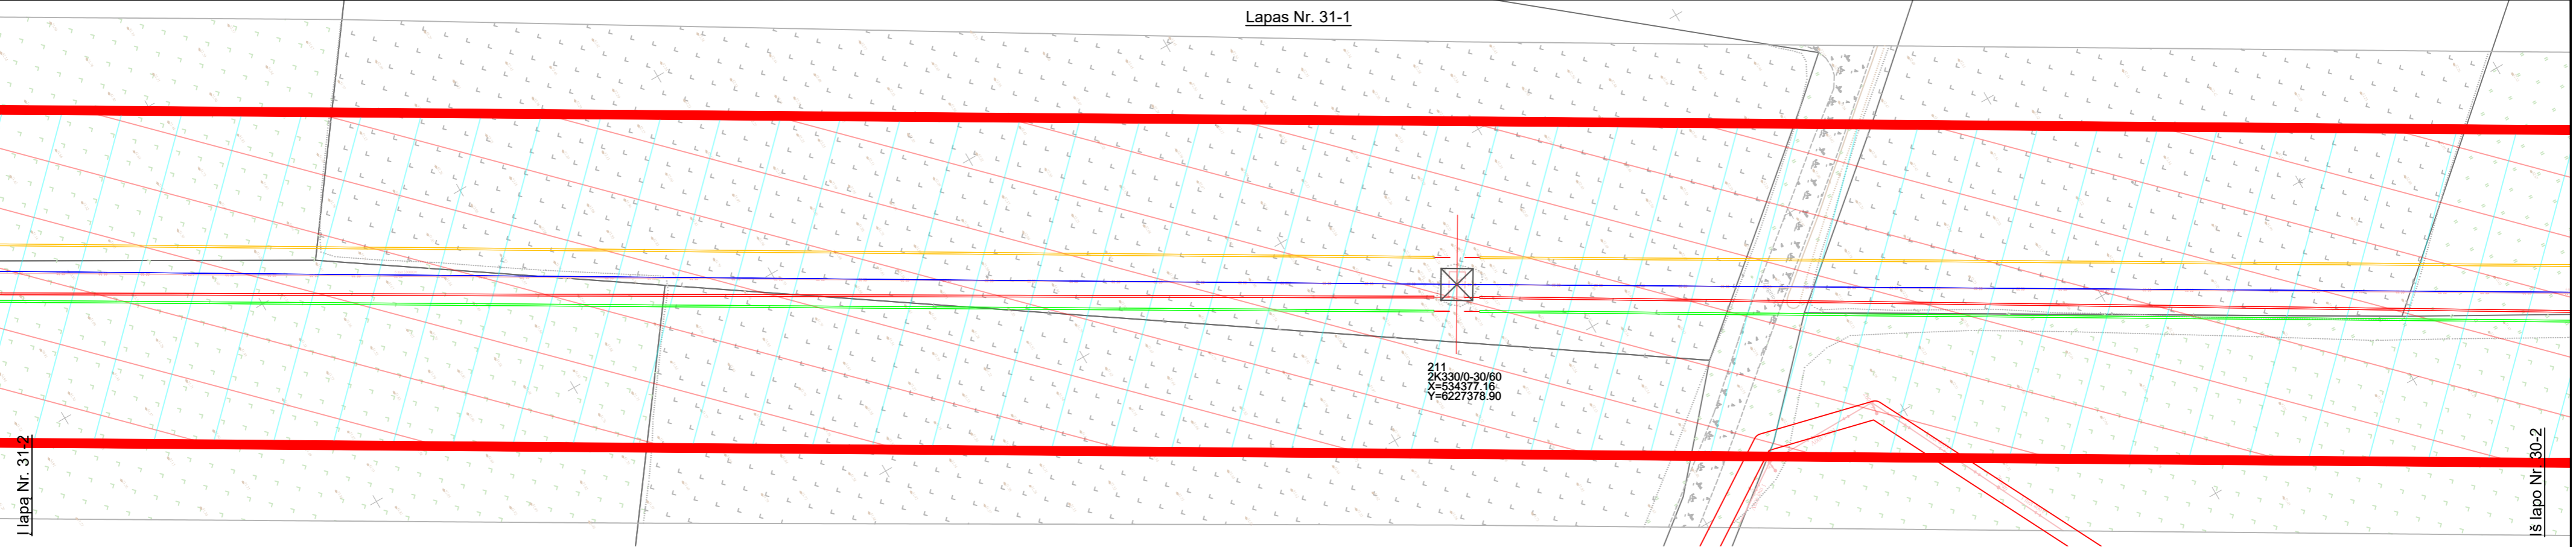



DOKUMENTO ŽYMUO	LAPAS	LAPŲ	LAIDA
	523-3-XX-PP-BD-T1.B-02	30	32 0






SUTARTINIAI ŽYMĖJIMAI

-  Projektuojama dvigrandė metalinė atrama
-  Demontuojama atrama
-  Esama 330kV oro linija
-  Proj. 330 kV OL fazinis laidas L1
-  Proj. 330 kV OL fazinis laidas L2
-  Proj. 330 kV OL fazinis laidas L3
-  Proj. žaibosaugos trosas su šviesolaidiniu kabeliu
-  Esama 330kV oro linijos apsaugos zona
-  Proj. 330kV oro linijos apsaugos zona
-  Sklypų ribos








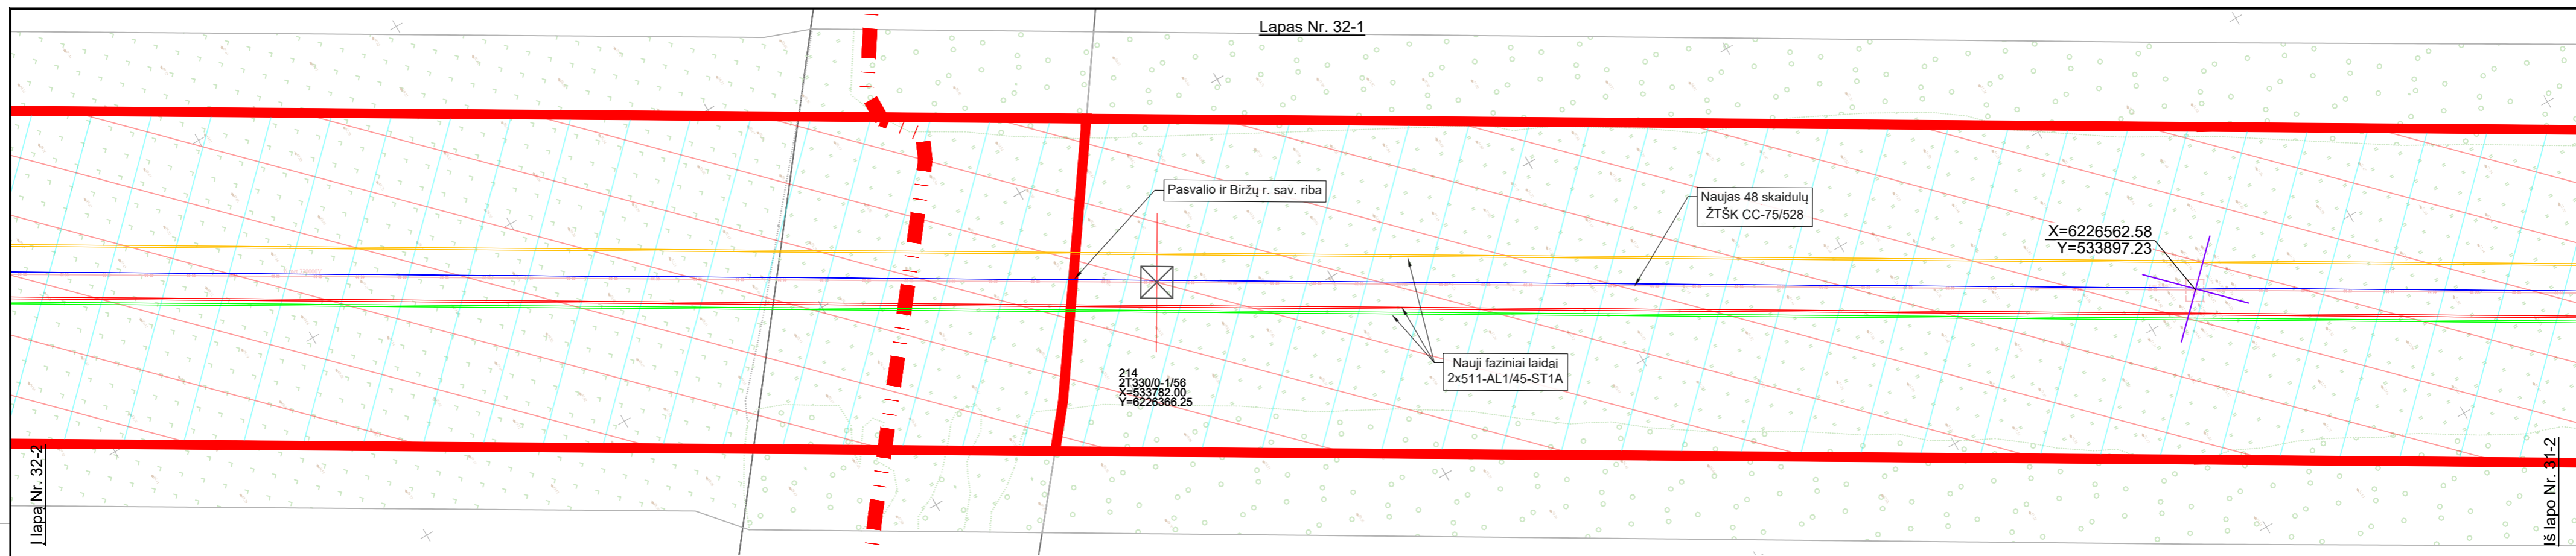


DOKUMENTO ŽYMUO	LAPAS	LAPŲ	LAIDA
	523-3-XX-PP-BD-T1.B-02	31	32 0

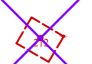
Proj. dalis	
Vardas Pavardė	
Parašas	
Data	







SUTARTINIAI ŽYMĖJIMAI

-  Demontuojama atrama
-  Projektuojama dvigrandė metalinė atrama
-  Esama 330kV oro linija
-  Proj. 330 kV OL fazinis laidas L1
-  Proj. 330 kV OL fazinis laidas L2
-  Proj. 330 kV OL fazinis laidas L3
-  Proj. žaibosaugos trosas su šviesolaidiniu kabeliu
-  Esama 330kV oro linijos apsaugos zona
-  Proj. 330kV oro linijos apsaugos zona
-  Sklypų ribos

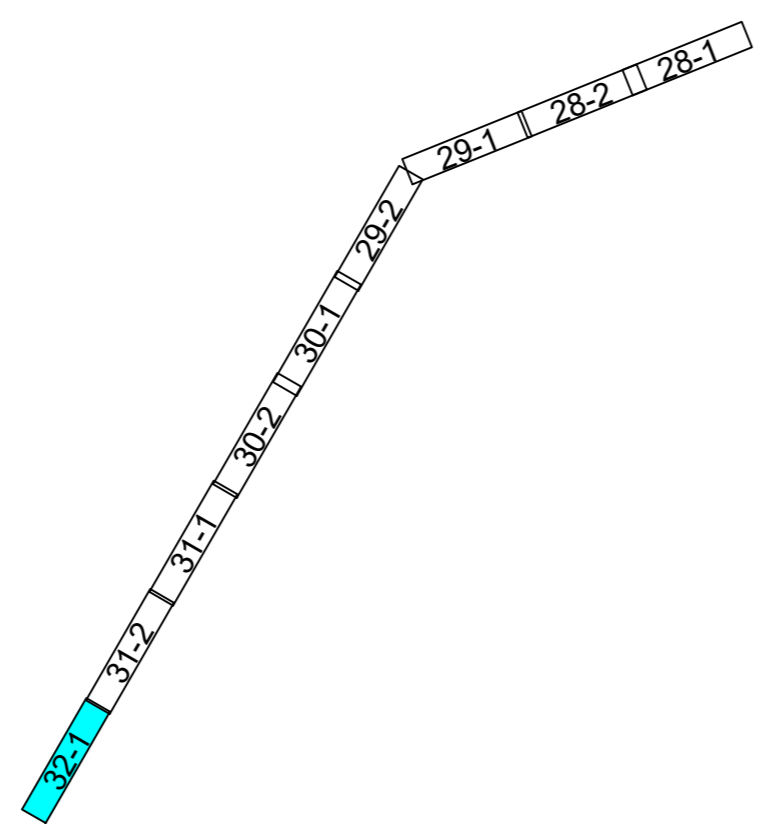



DOKUMENTO ŽYMUO	LAPAS	LAPŲ	LAIDA
	523-3-XX-PP-BD-T1.B-02	32	0



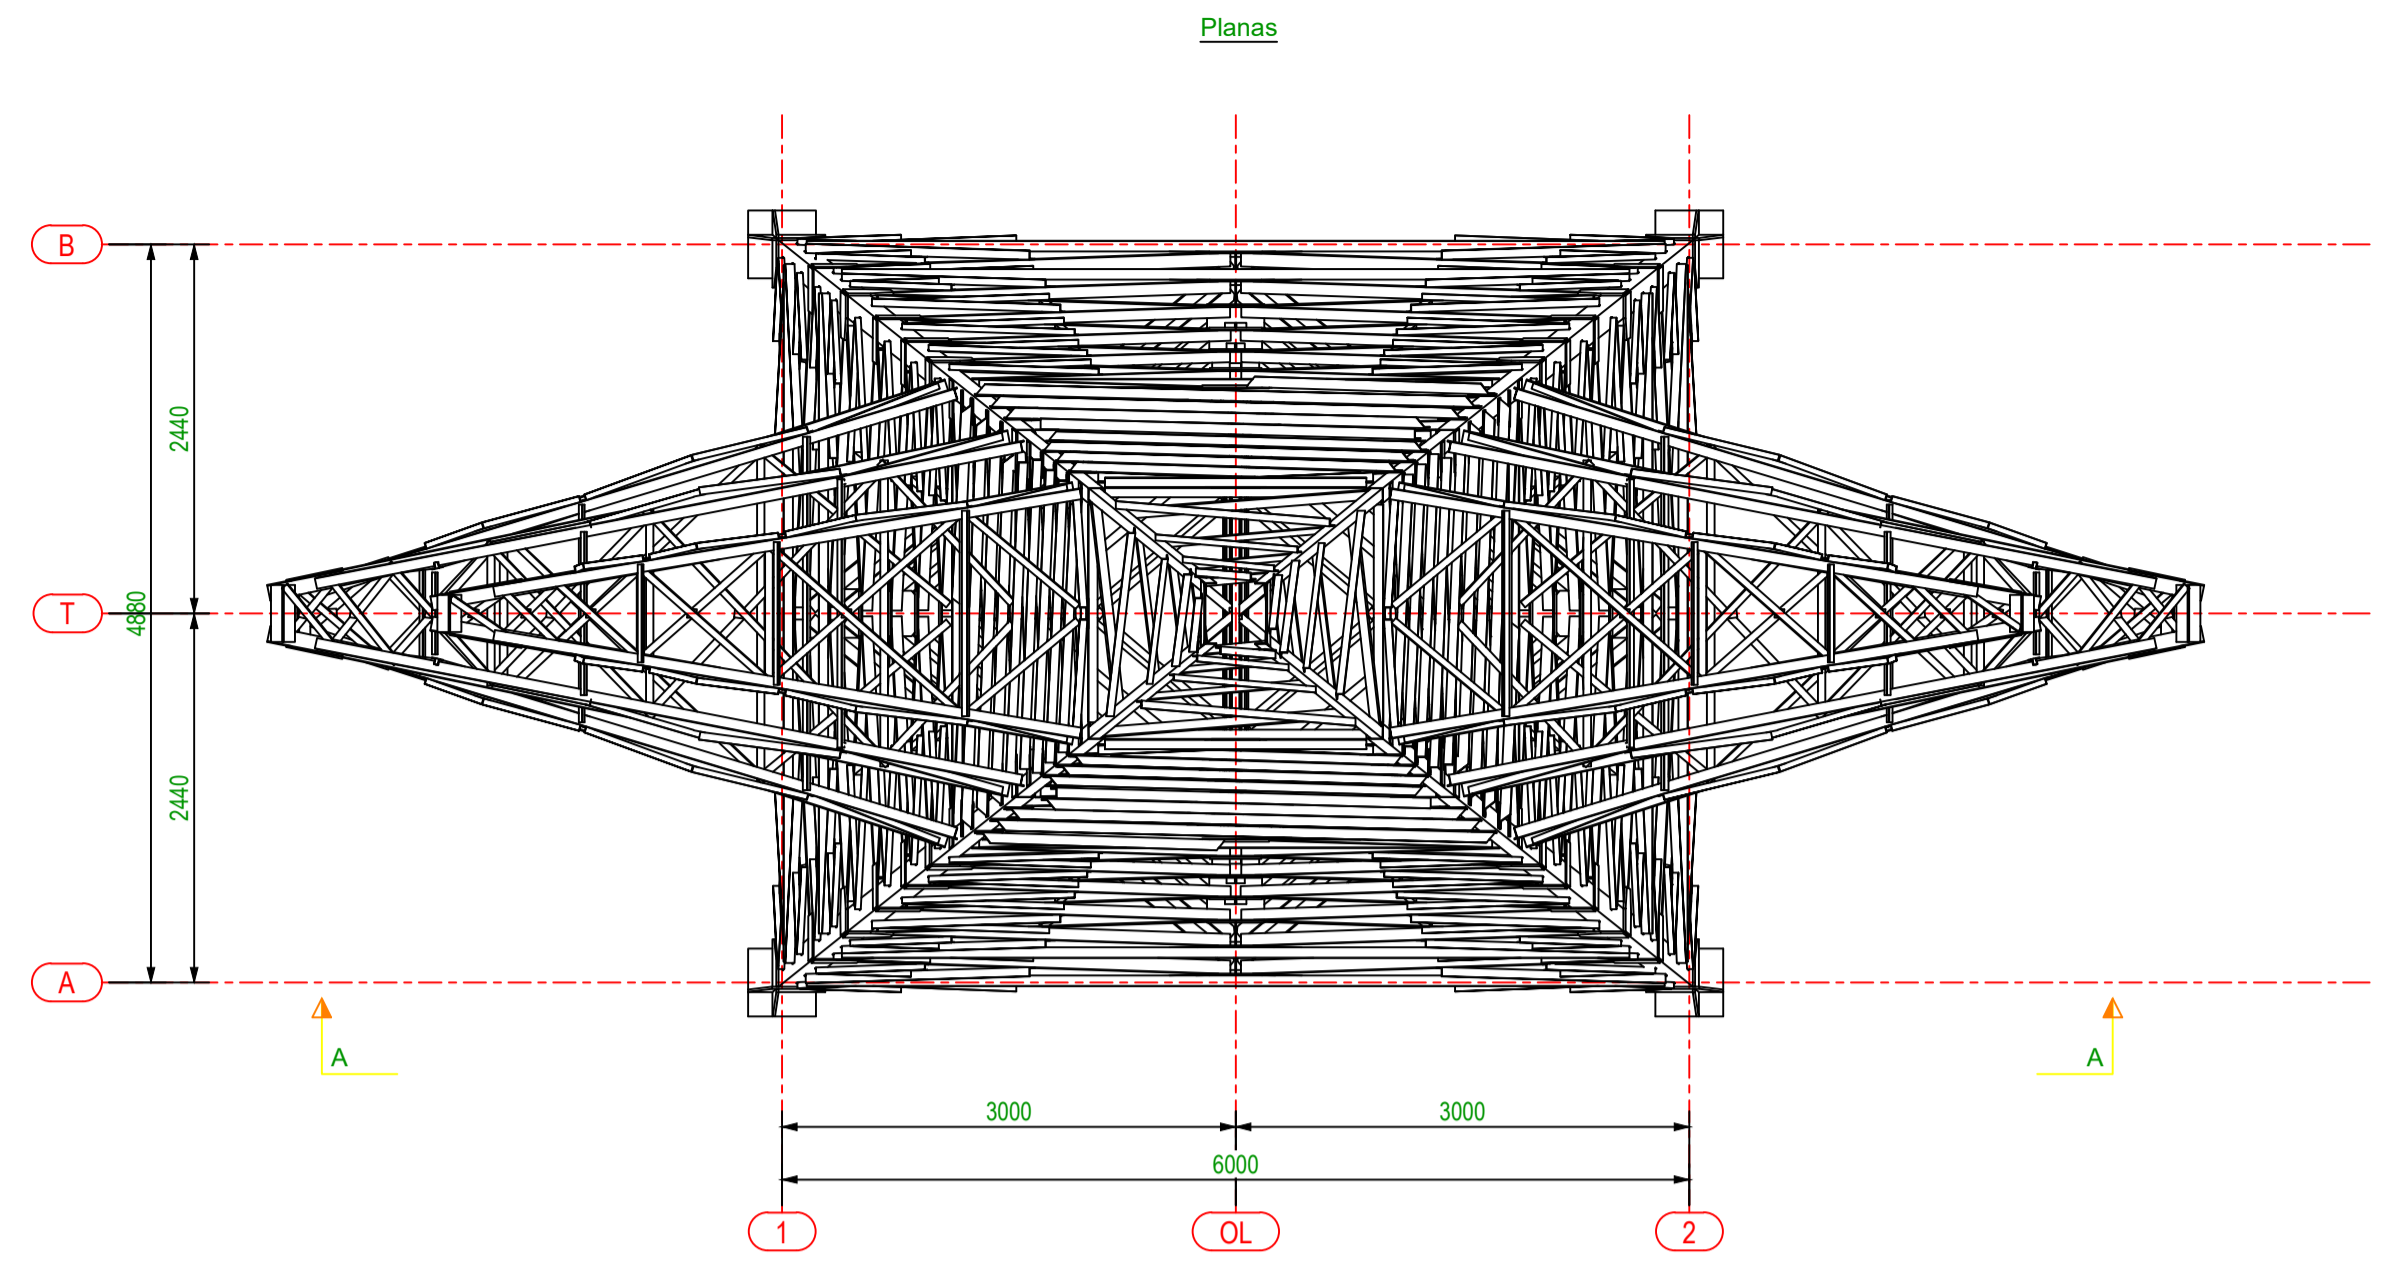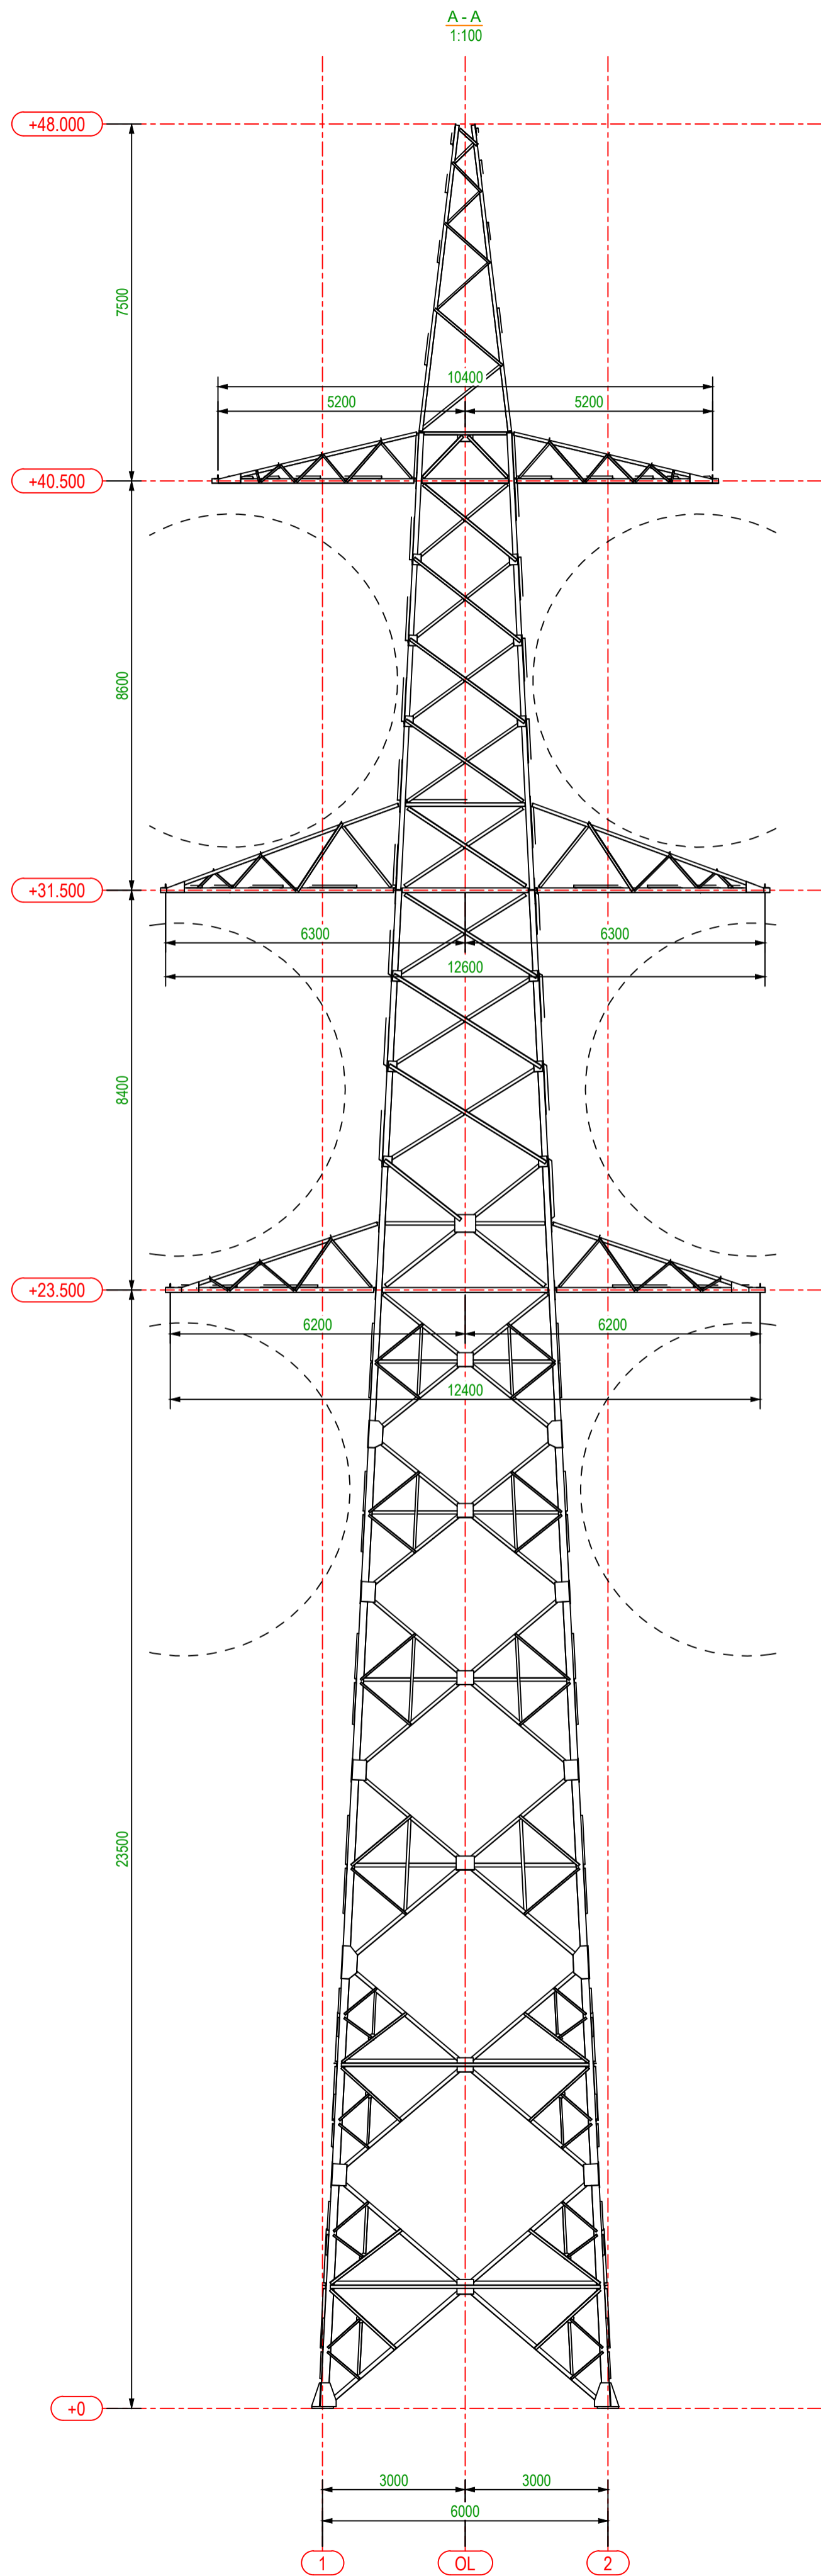

0	2024-08	STATYBOS LEIDIMUI, KONKURSUI IR STATYBAI.	
LAIDA	DATA	LAIDOS STATUSAS, KEITIMŲ PRIEŽASTIS (JEI TAIKOMA)	
KVAL. PATV. DOK. NR.	UAB "TETAS" PLANAVIMO IR KONTROLĖS DEPARTAMENTAS PROJEKTAVIMO SKYRIUS		STATINIO PROJEKTO PAVADINIMAS KITO INŽINERINIO STATINIO - 330 KV EOL PLIAVINĖS HE-PANEVĖŽYS, BIRŽŪ R. SAV., REKONSTRAVIMO PROJEKTAS
41256	PV	P. Mikalauskas	DOKUMENTO PAVADINIMAS Suirinkimo schema. Atrama 2T330/48
			LAIDA 0
LT	STATYTOJAS/USŲSAKOVAS Litgrid AB		DOKUMENTO ŽYMUO 523-3-XX-PP-BD-T1.B-03
			LAPAS LAPŲ 1 1





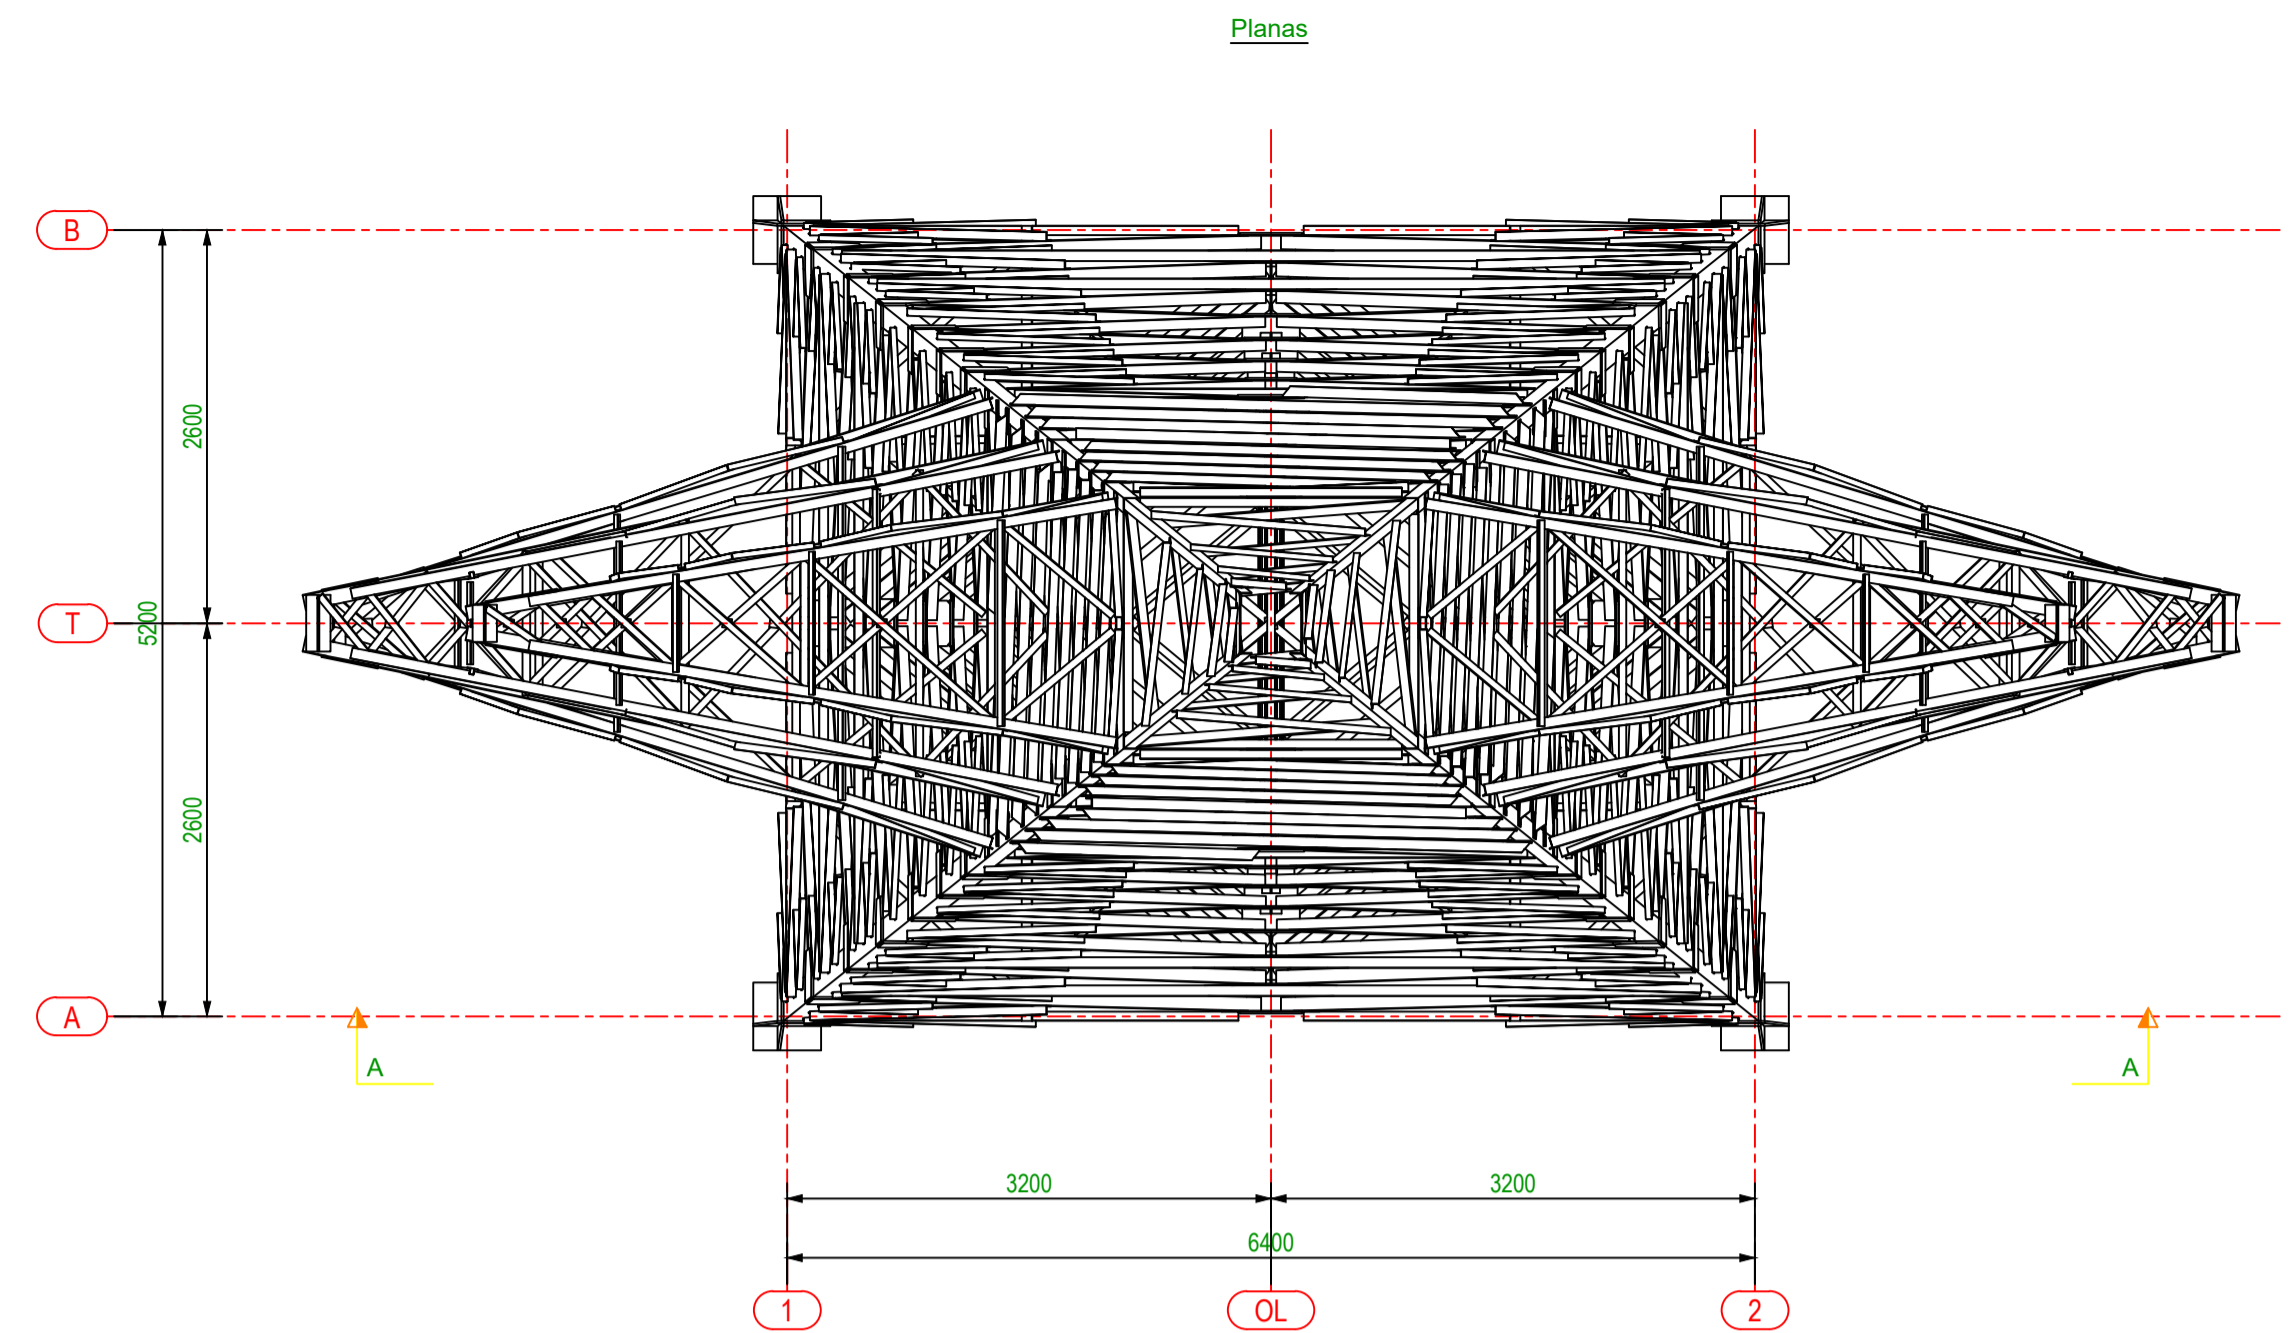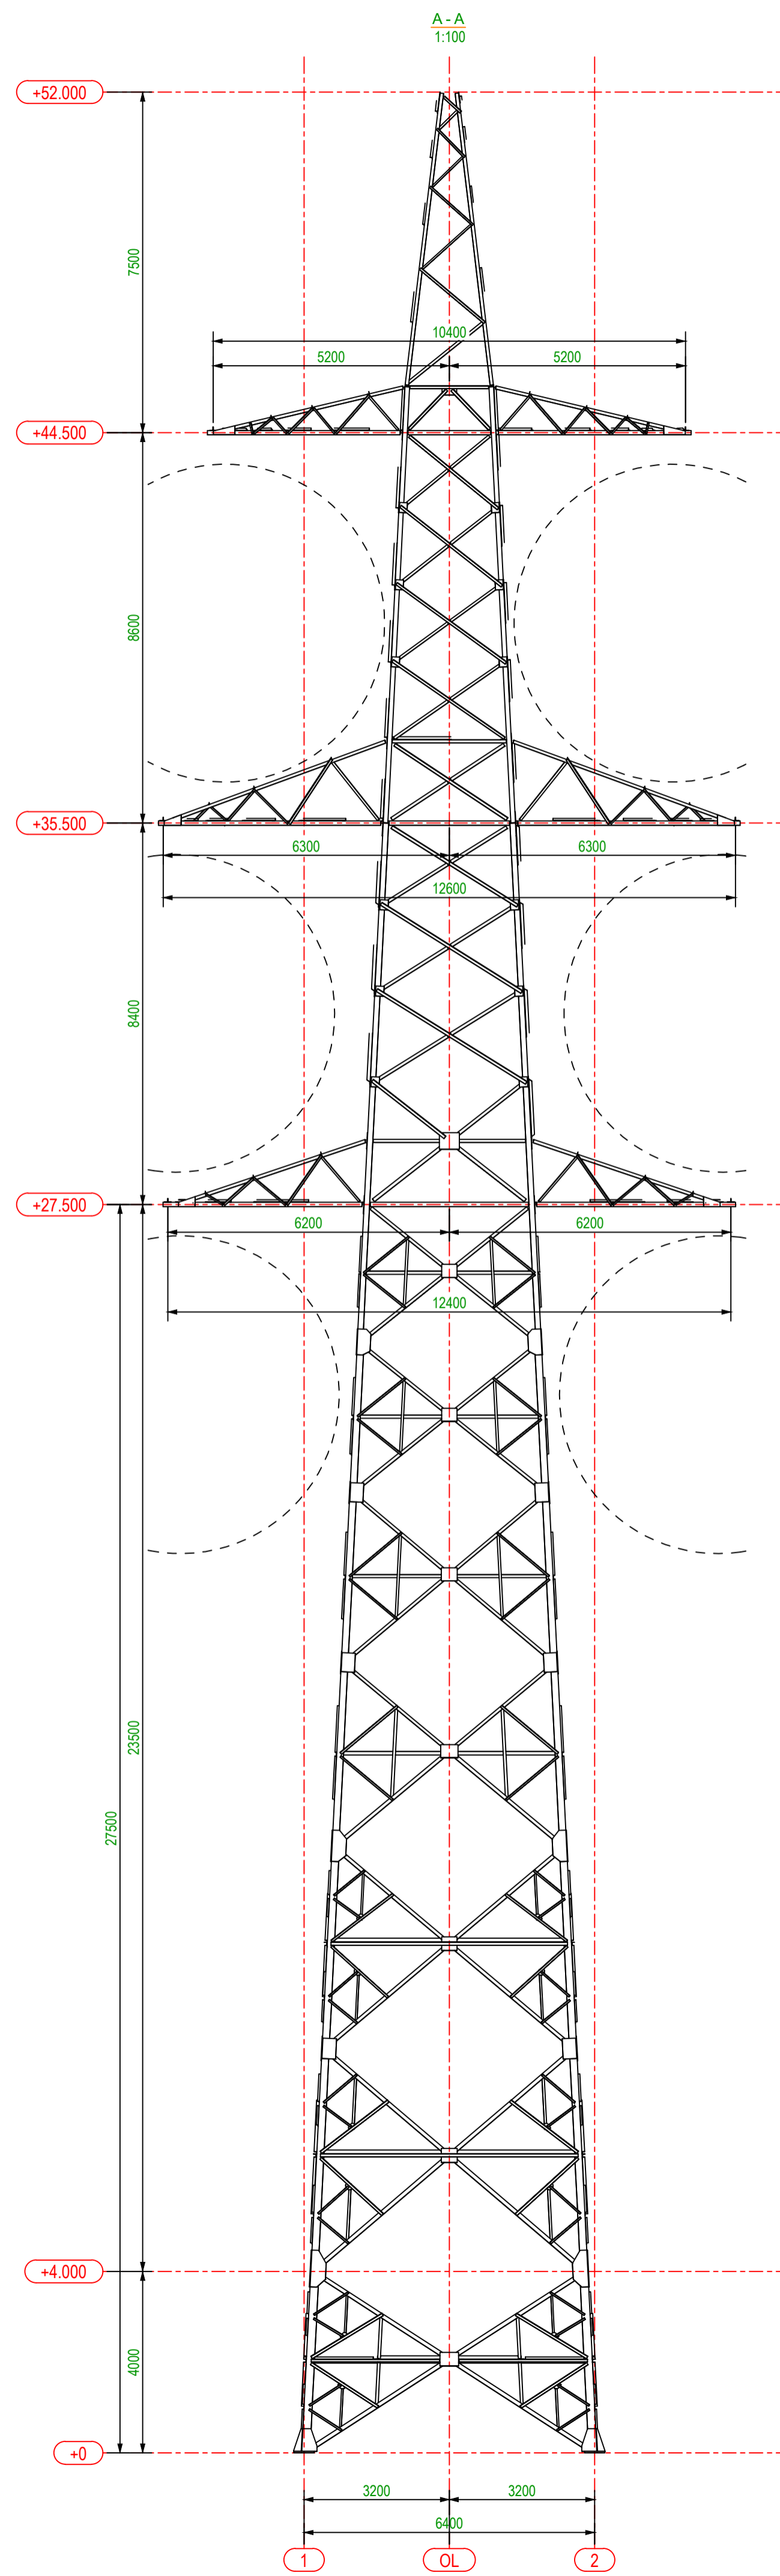

0	2024-08	STATYBOS LEIDIMUI, KONKURSIUI IR STATYBAI.	
LAIDA	DATA	LAIDOS STATUSAS, KEITIMŲ PRIEŽASTIS (JEI TAIKOMA)	
KVAL. PATV. DOK. NR.	UAB "TETAS" PLANAVIMO IR KONTROLES DEPARTAMENTAS PROJEKTAVIMO SKYRIUS		STATINIO PROJEKTO PAVADINIMAS KITO INŽINERINIO STATINIO - 330 KV EOL PLIAVINĖS HE-PANEVĖŽYS, BIRŽŪ R. SAV., REKONSTRAVIMO PROJEKTAS
PV	P. Mikalauskas	DOKUMENTO PAVADINIMAS Suirinkimo schema. Atrama 2T330/52	
LT	STATYTOJAS/USŲSAKOVAS Litgrid AB	DOKUMENTO ŽYMUO 523-3-XX-PP-BD-T1.B-04	LAPAS LAPŲ 1 1

Proj. dalis	
Vardas Pavardė	
Parašas	
Data	





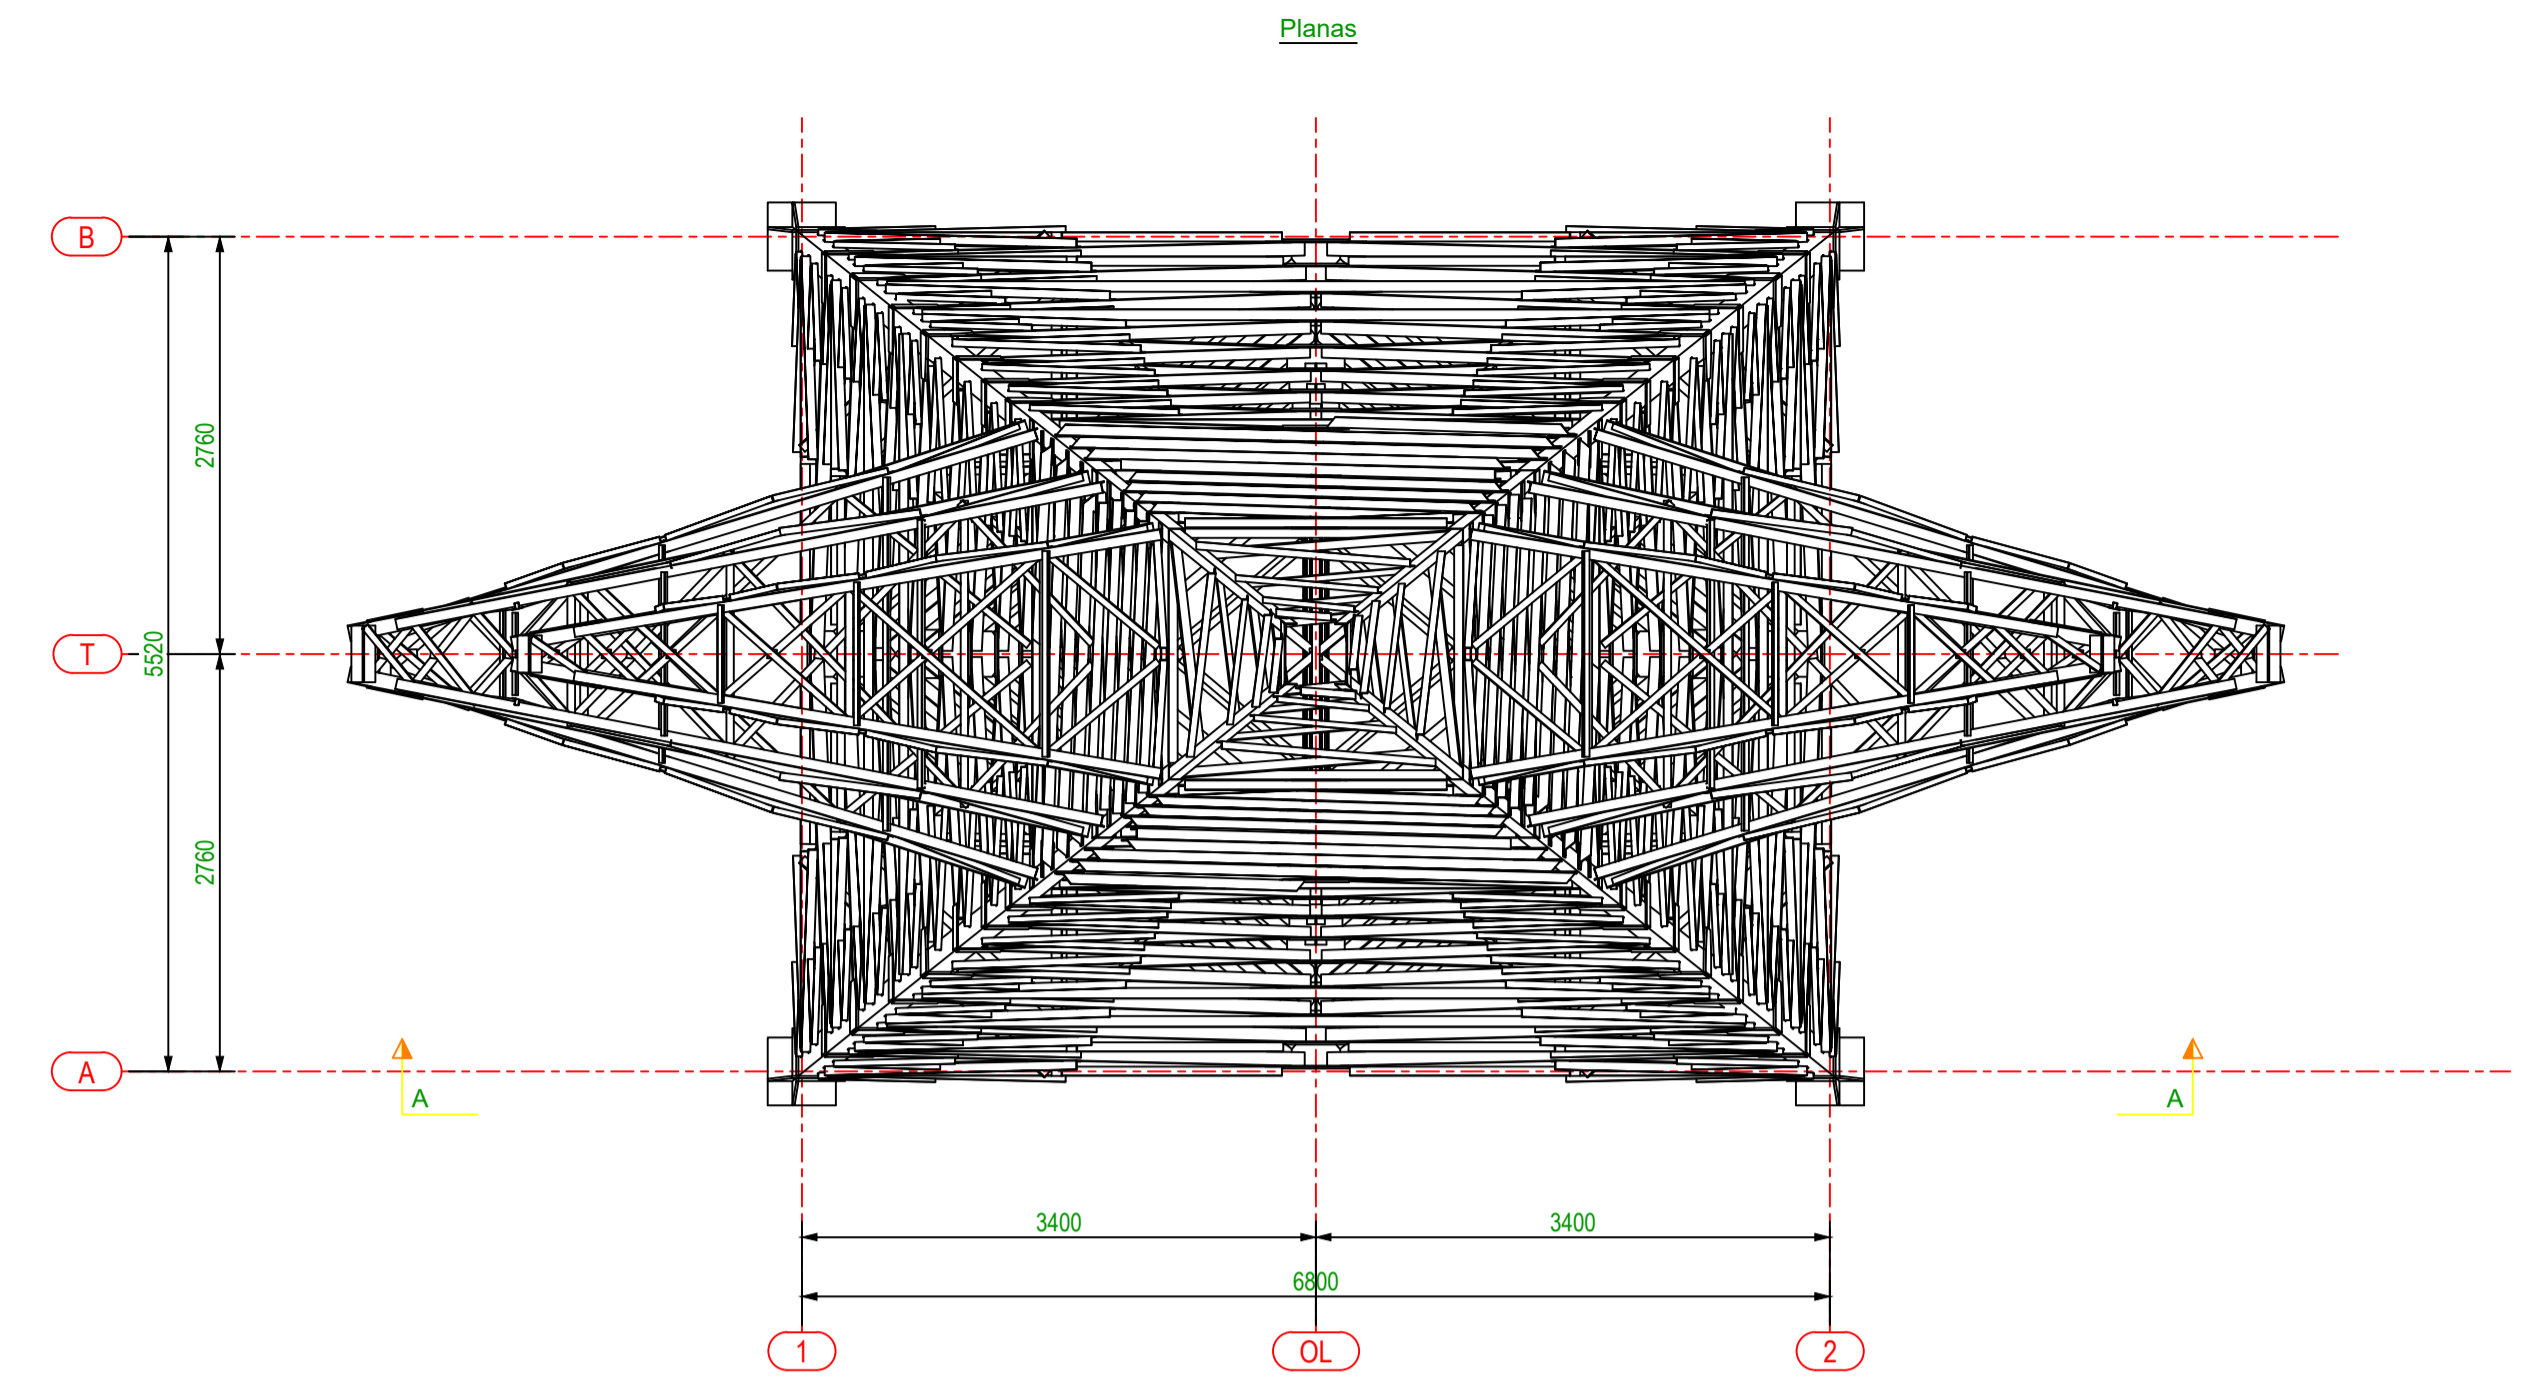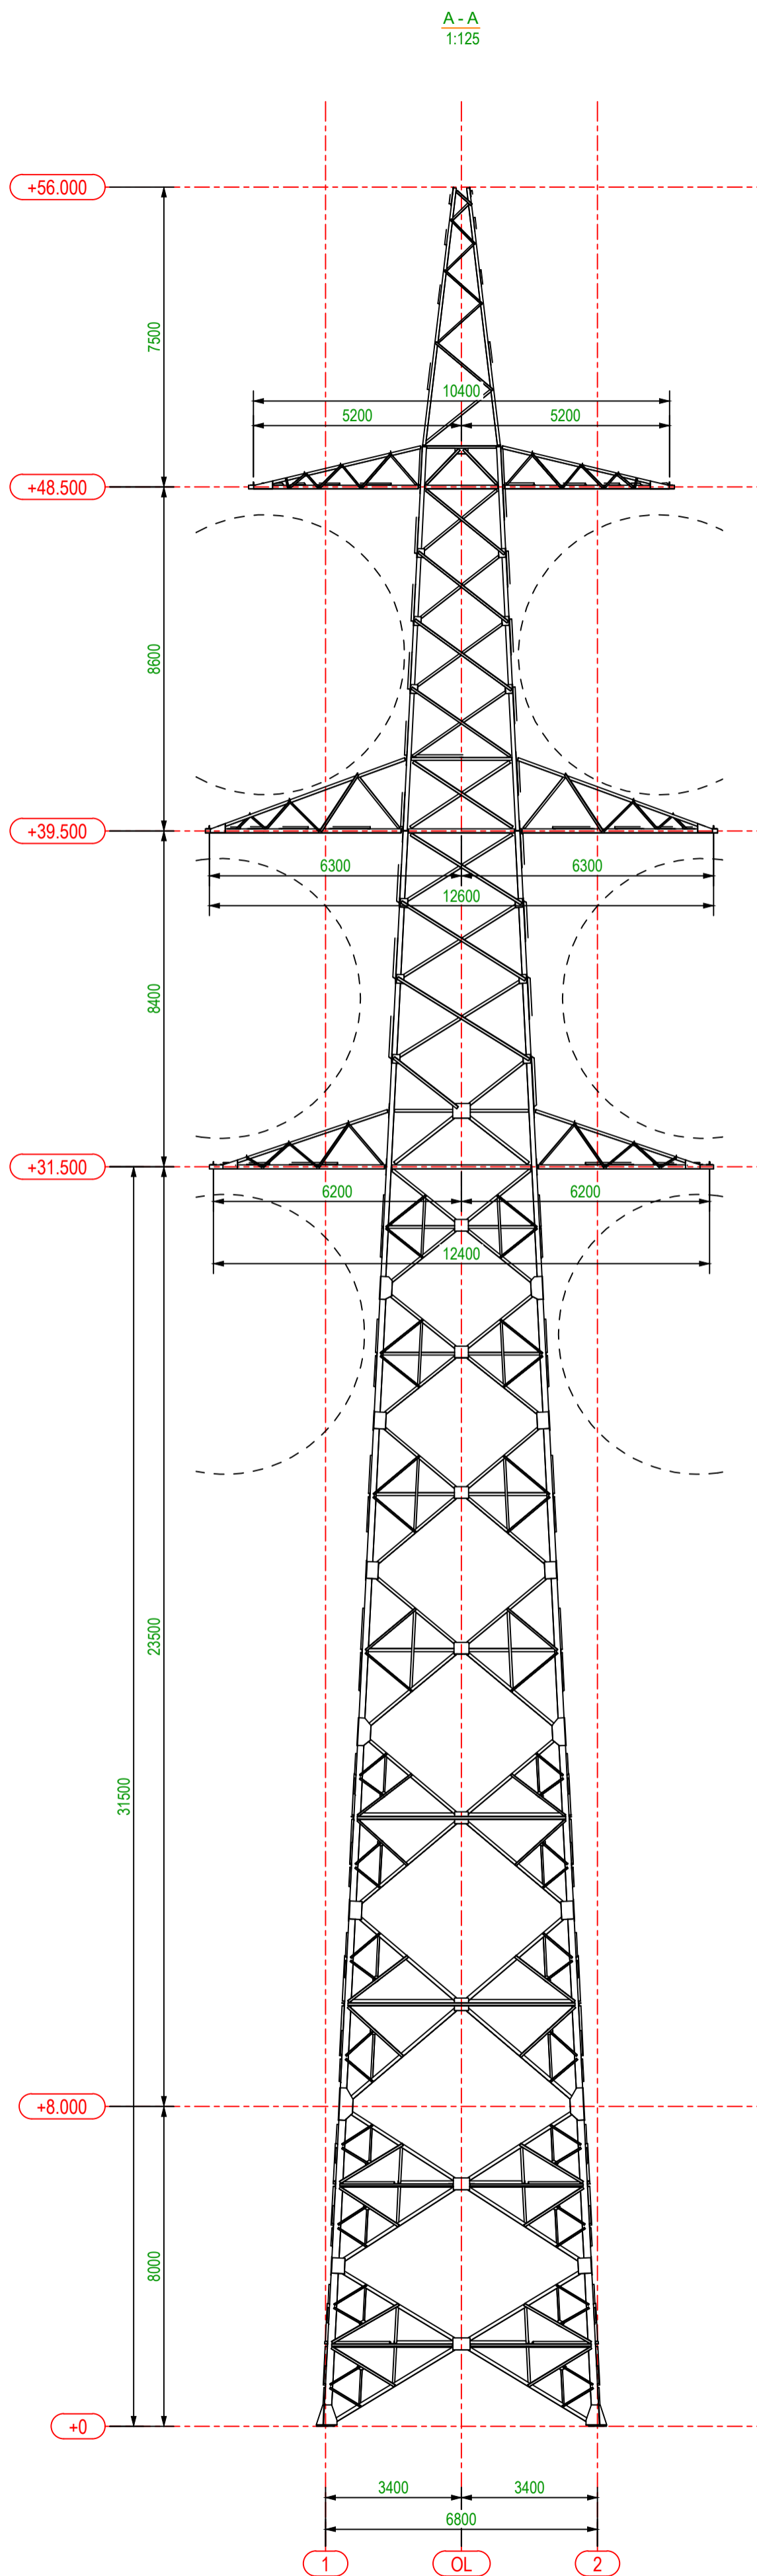

Proj. dalis	
Vardas Pavardė	
Pasirašas	
Data	



0	2024-08	STATYBOS LEIDIMUI, KONKURSUI IR STATYBAI.	STATINIO PROJEKTO PAVADINIMAS	
LAI DA	DATA	LAI DOS STA TUSAS. KEI TIMŲ PRIE ŽASTIS (JEI TAI KOMA)	STATINIO PROJEKTO PAVADINIMAS	
KVAL. PATV. DOK. NR.	UAB "TETAS" PLANAVIMO IR KONTROLES DEPARTAMENTAS PROJEKTAVIMO SKYRIUS		KITO INŽINERINIO STATINIO - 330 KV EOL PLIAVINĖS HE-PANEVĖŽYS, BIRŽŲ R. SAV., REKONSTRAVIMO PROJEKTAS	
41256	PV	P. Mikaluskas	DOKUMENTO PAVADINIMAS	LAI DA
			Ssurinkimo schema. Atrama 2T330/56	0
LT	STATYTOJAS/ŪŽSAKOVAS Litgrid AB		DOKUMENTO ŽYMUO	LAPAS LAPŲ
			523-3-XX-PP-BD-T1.B-05	1 1



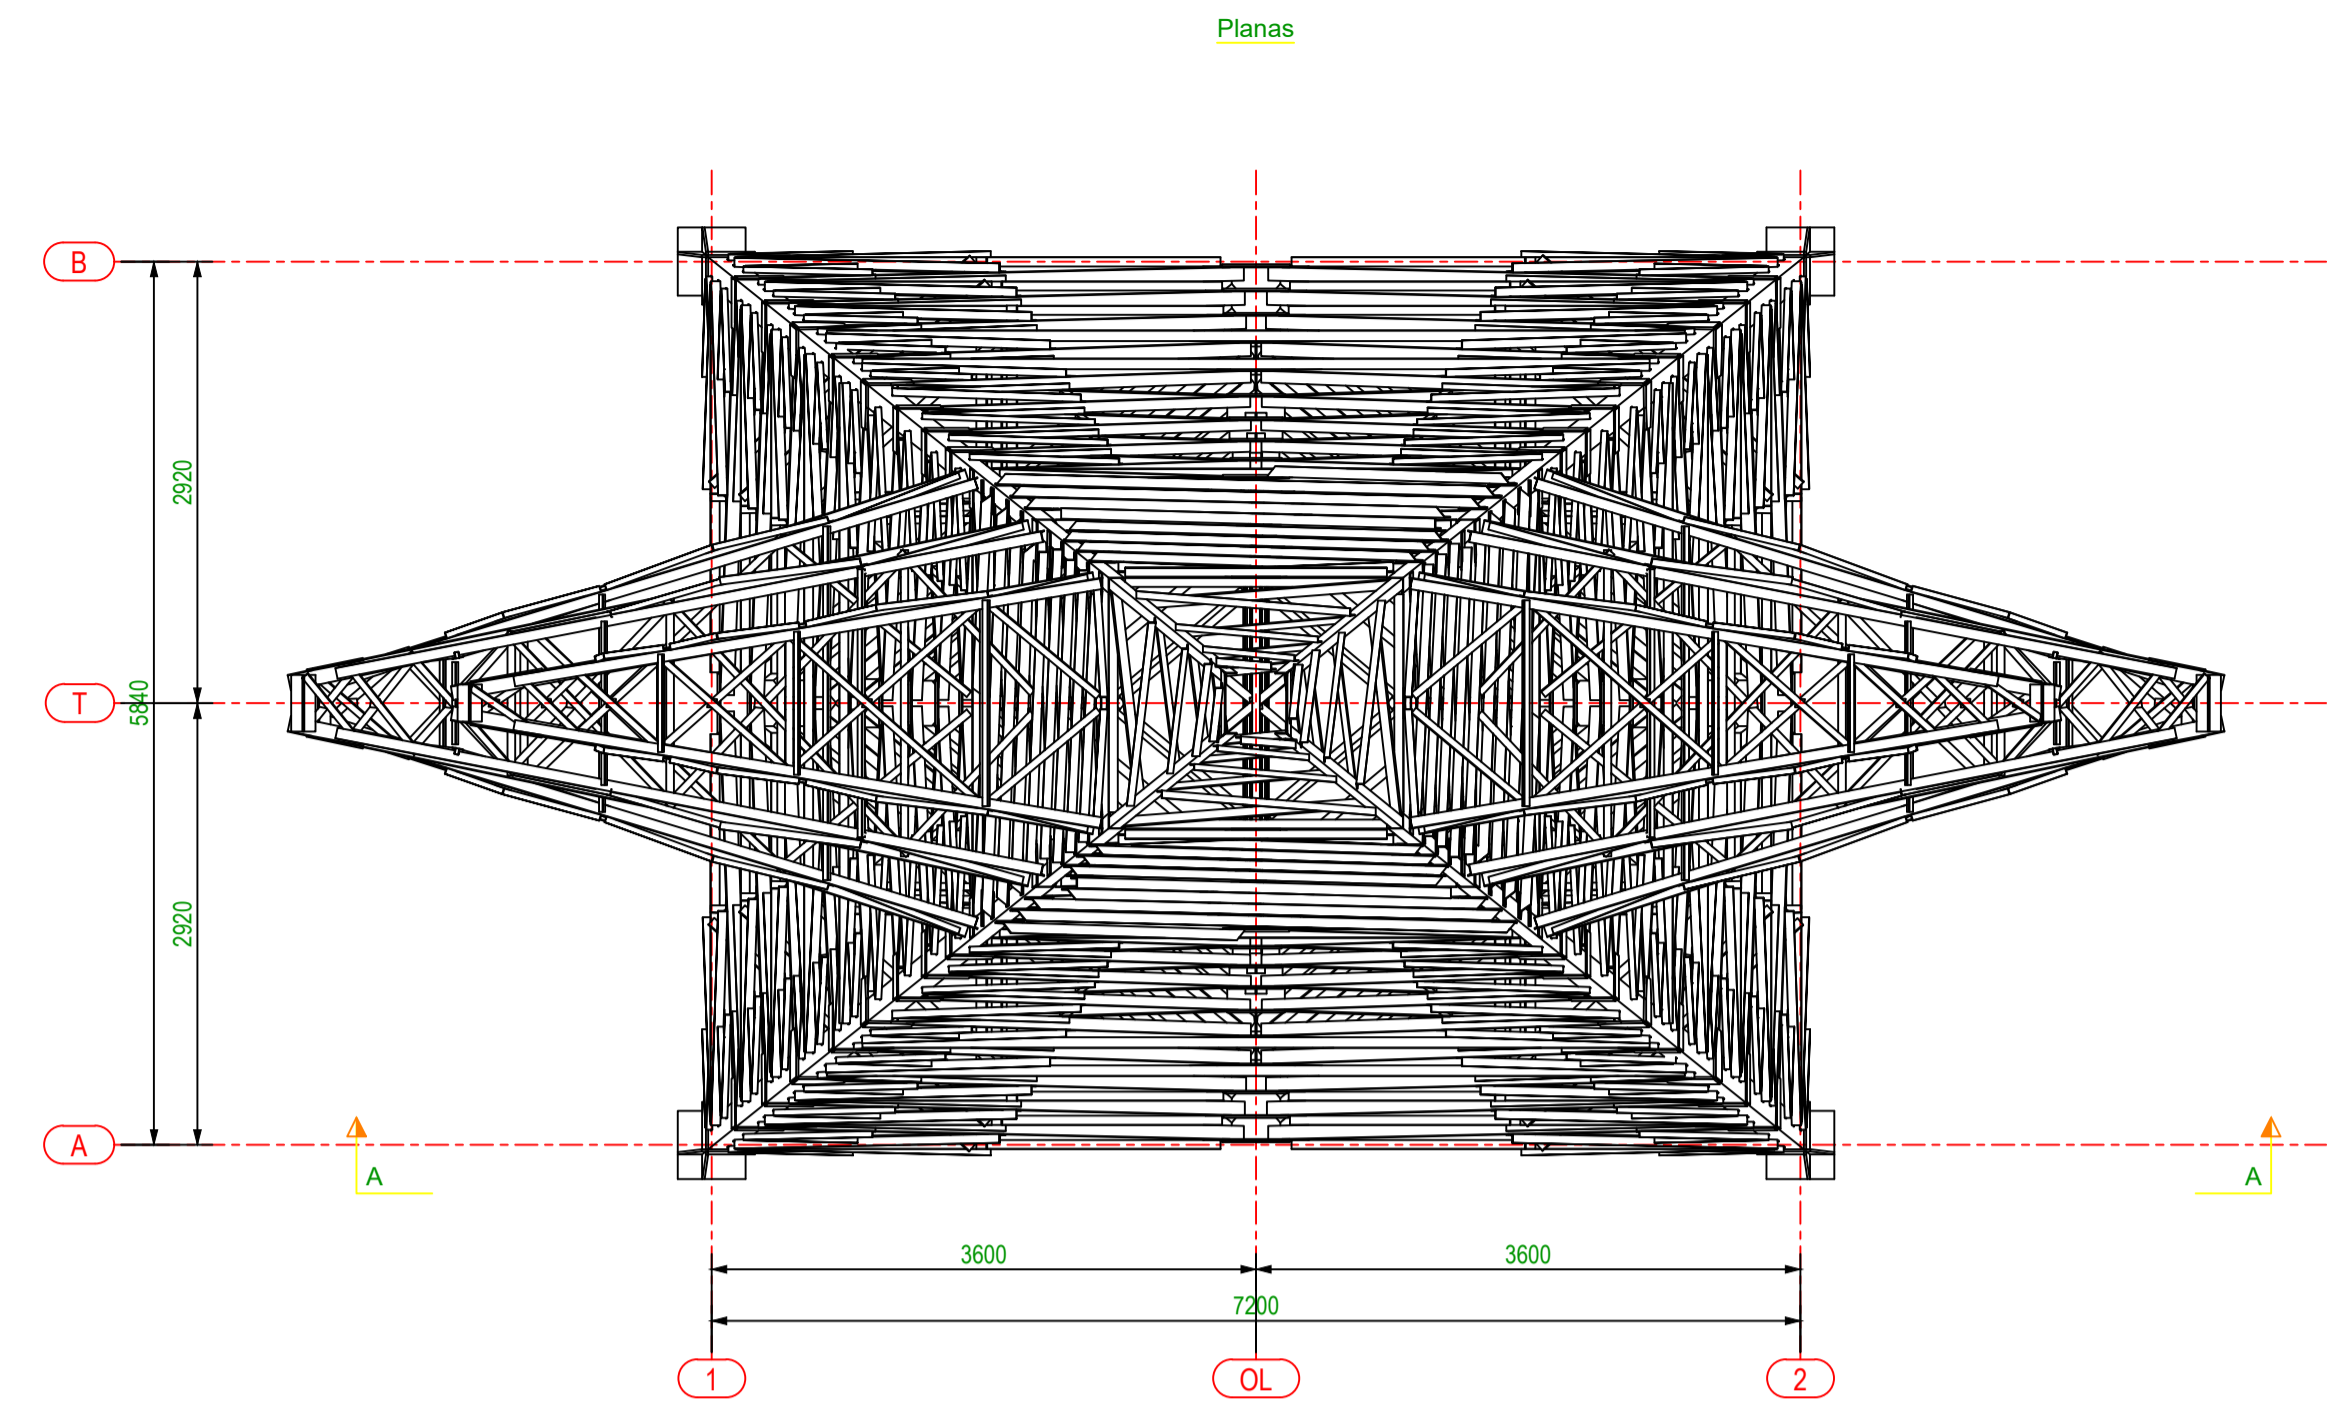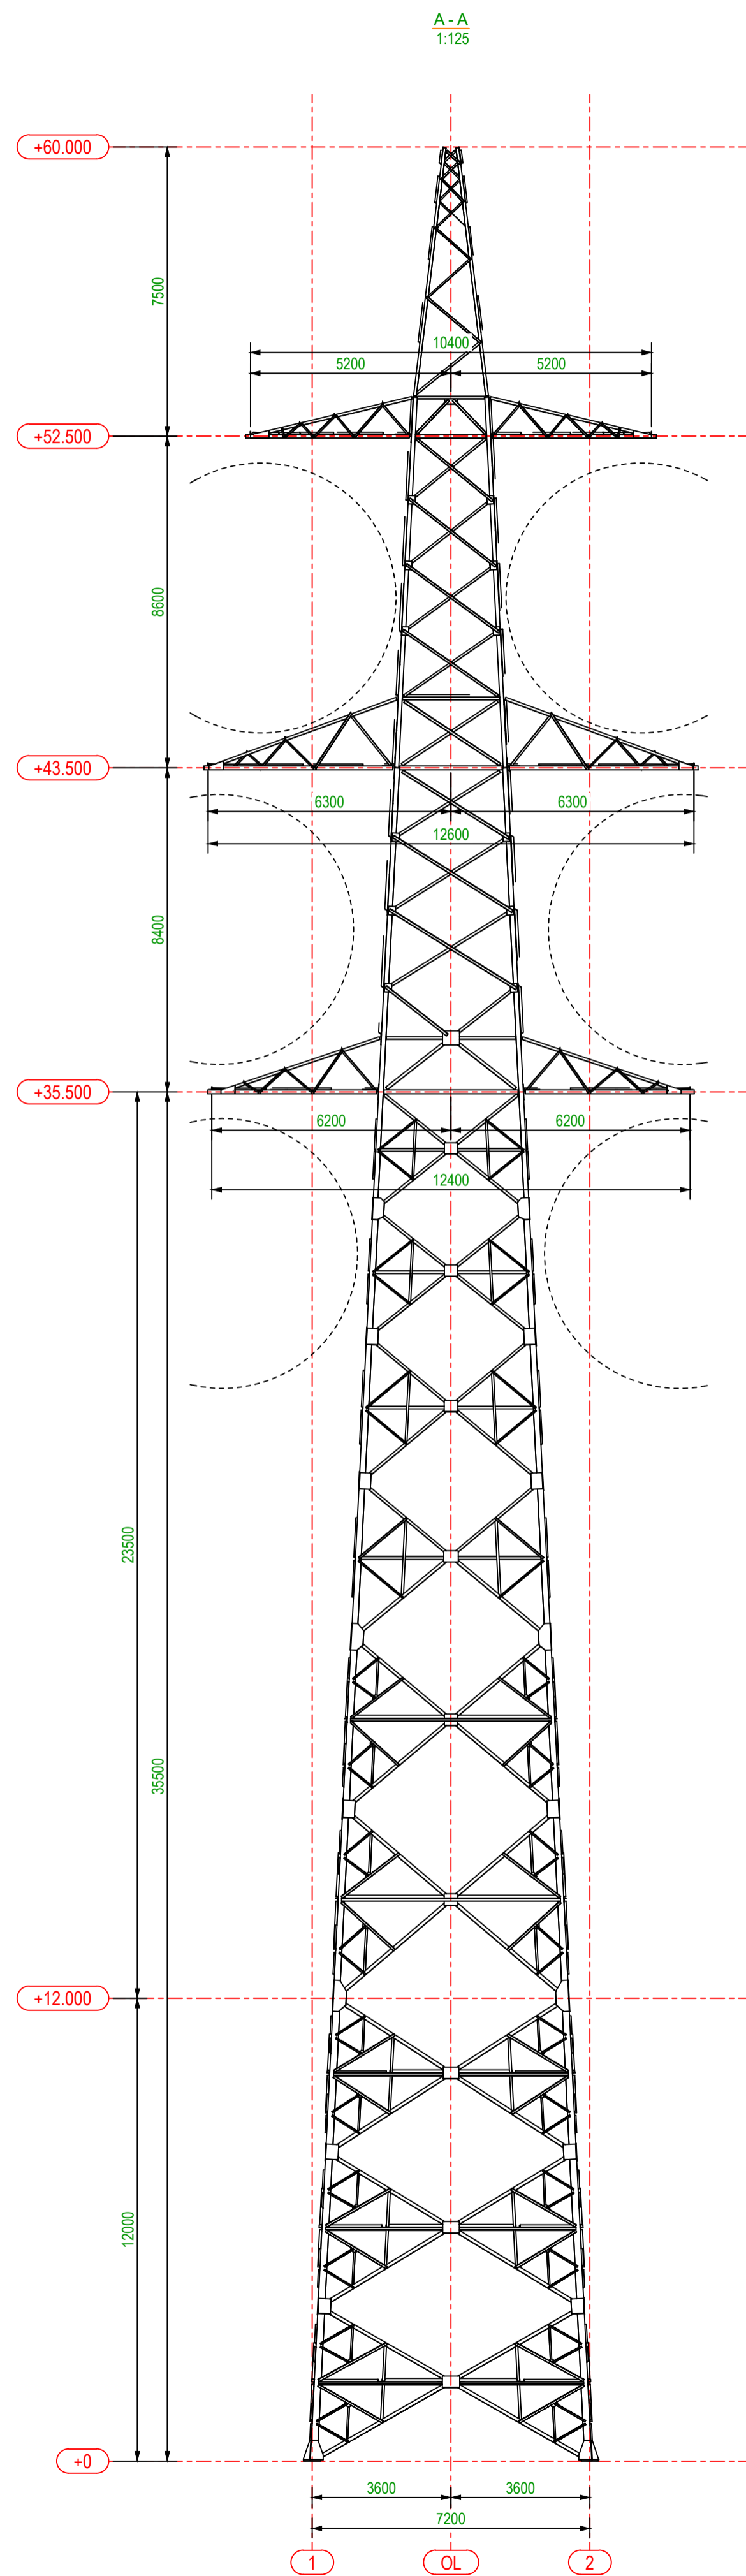

0	2024-08	STATYBOS LEIDIMUI, KONKURSIUI IR STATYBAI.	STATINIO PROJEKTO PAVADINIMAS	
LAIDA	DATA	LAIDOS STATUSAS, KEITIMŲ PRIEŽASTIS (JEI TAIKOMA)	KITO INŽINERINIO STATINIO - 330 KV EOL PLIAVINĖS HE-PANEVĖŽYS, BIRŽŪ R. SAV., REKONSTRAVIMO PROJEKTAS	
KVAL. PATV. DOK. NR.	UAB "TETAS" PLANAVIMO IR KONTROLĖS DEPARTAMENTAS PROJEKTAVIMO SKYRIUS		DOKUMENTO PAVADINIMAS	
41256	PV	P. Mikalauskas	Suurinkimo schema. Atrama 2T330/60	
LT	STATYTOJAS/ŪŠAKOVAS Litgrid AB		DOKUMENTO ŽYMUO	LAPAS LAPŲ
			523-3-XX-PP-BD-T1.B-06	1 1



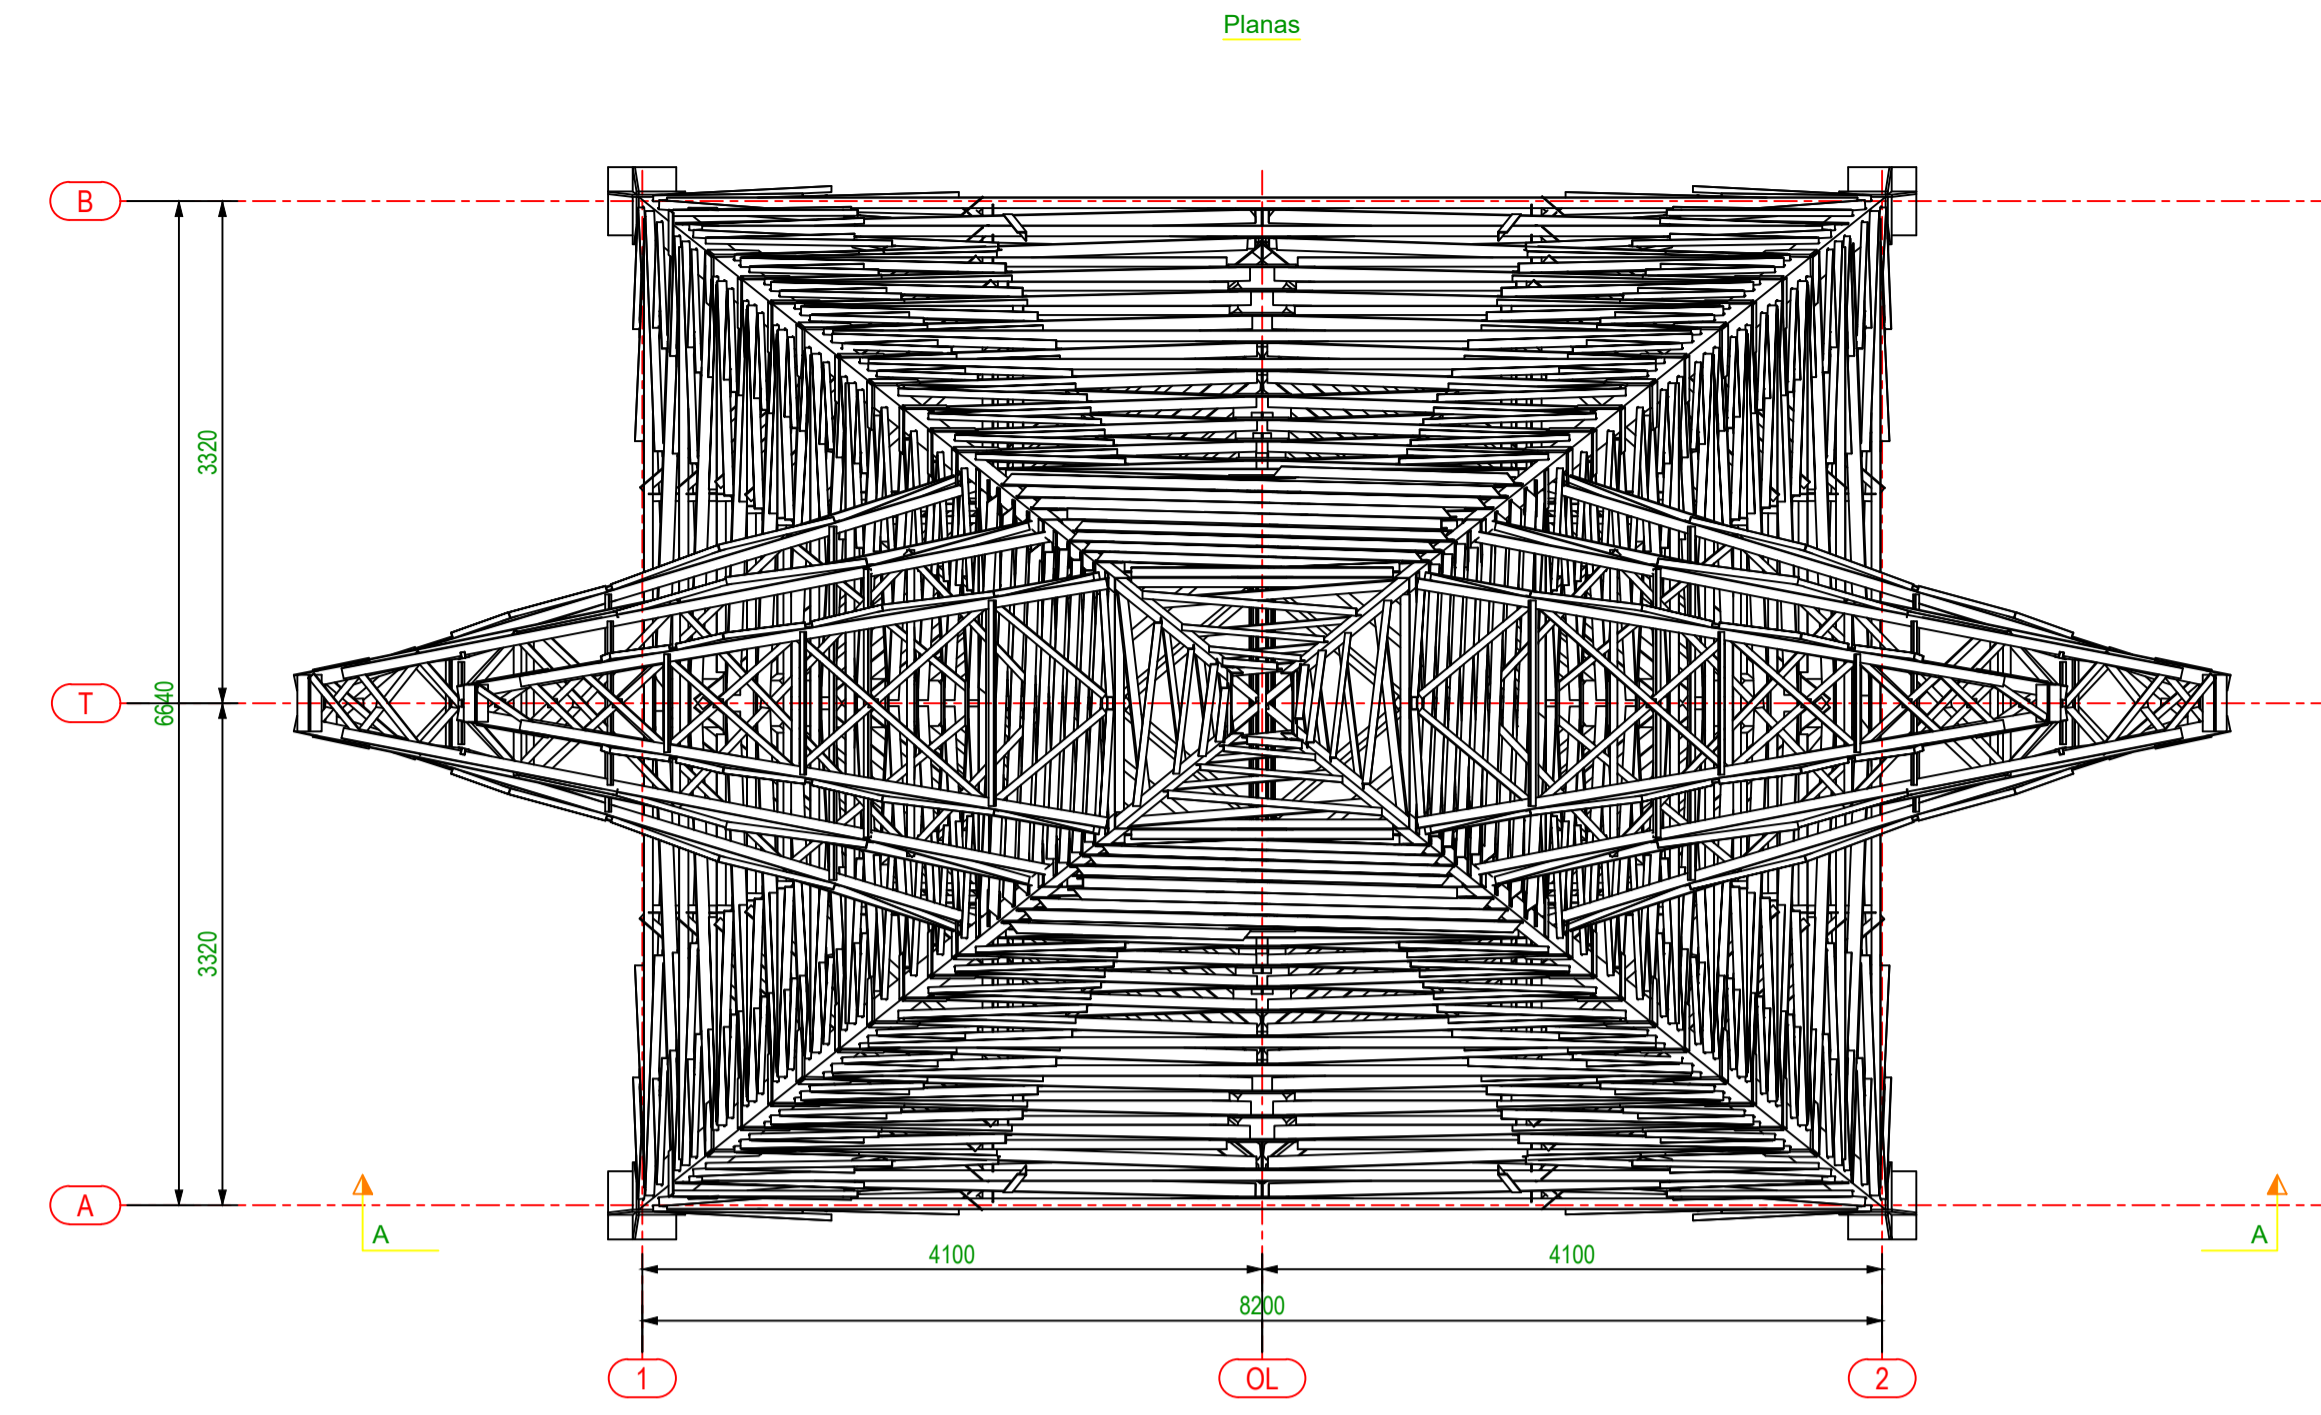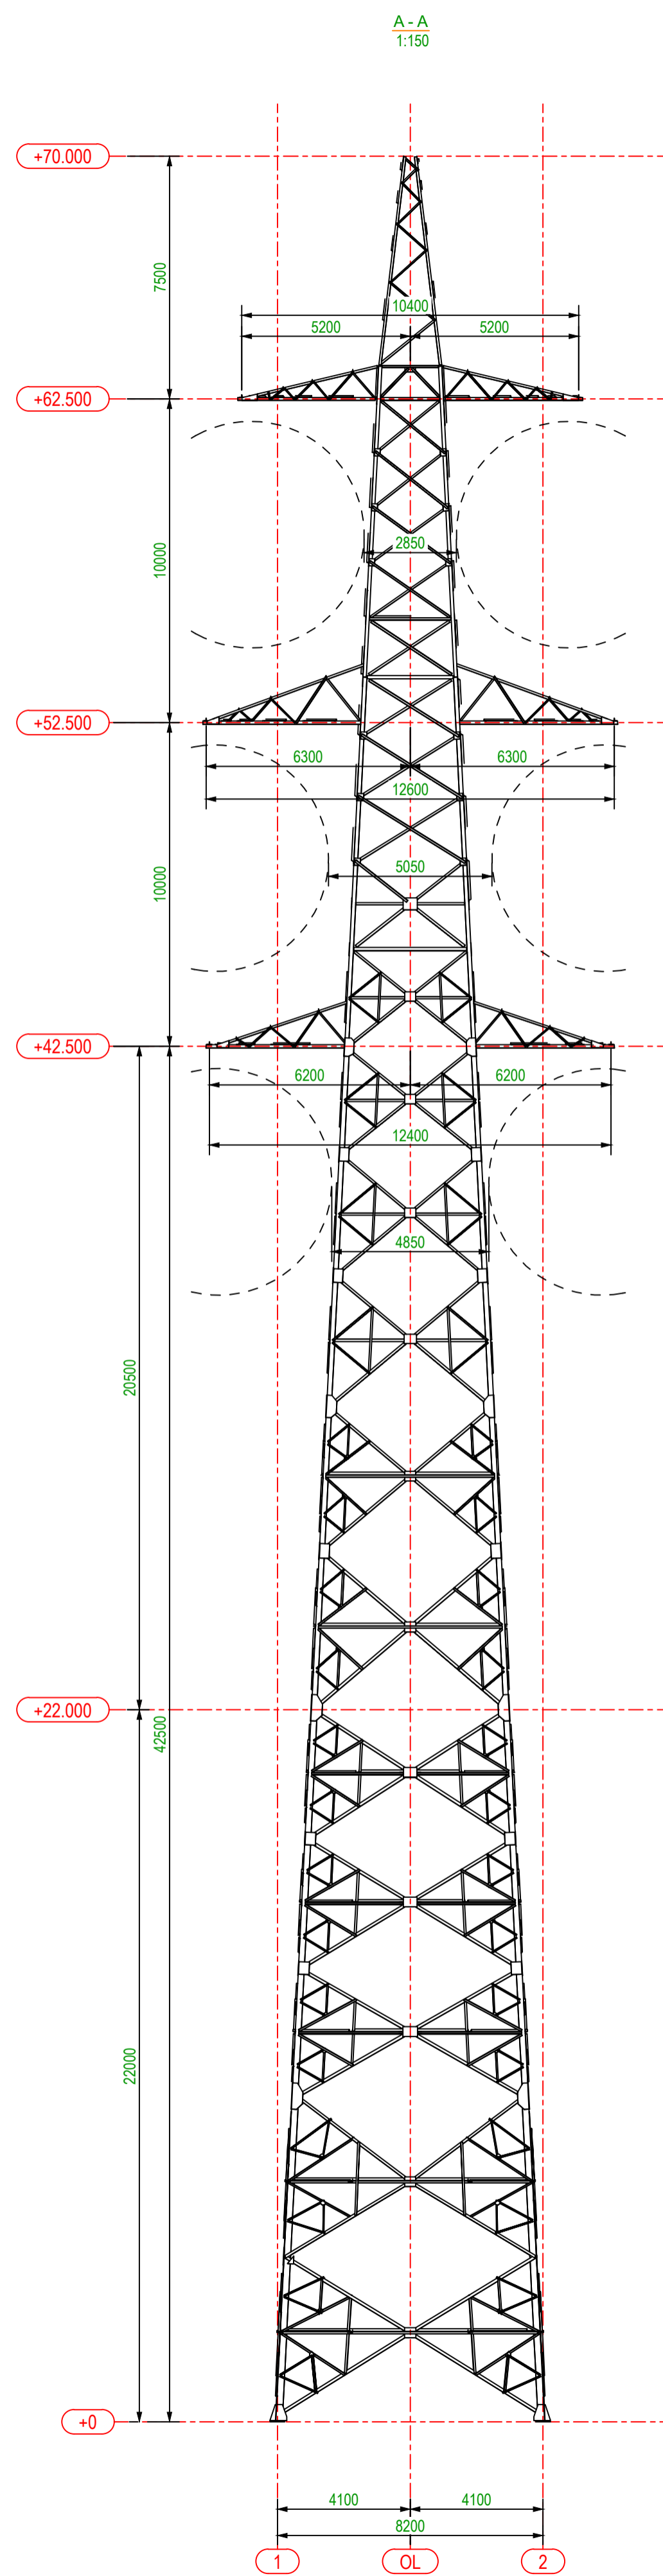


Proj. dalis	
Vardas Pavardė	
Pasirašas	
Data	


0	2024-08	STATYBOS LEIDIMUI, KONKURSUI IR STATYBAI.	
LAIDA	DATA	LAIDOS STATUSAS, KEITIMŲ PRIEŽASTIS (JEI TAIKOMA)	
KVAL. PATV. DOK. NR.	UAB "TETAS" PLANAVIMO IR KONTROLĖS DEPARTAMENTAS PROJEKTAVIMO SKYRIUS	STATINIO PROJEKTO PAVADINIMAS KITO INŽINERINIO STATINIO - 330 KV EOL PLIAVINĖS HE- PANEVĖŽYS, BIRŽŪ R. SAV., REKONSTRAVIMO PROJEKTAS	
41256	PV P. Mikalauskas	DOKUMENTO PAVADINIMAS	LAIDA
		Ssurinkimo schema. Atrama 2T330/70	0
LT	STATYTOJAS/UŽSAKOVAS Litgrid AB	DOKUMENTO ŽYMUO	LAPAS LAPŲ
		523-3-XX-PP-BD-T1.B-07	1 1



A-A  
1:100

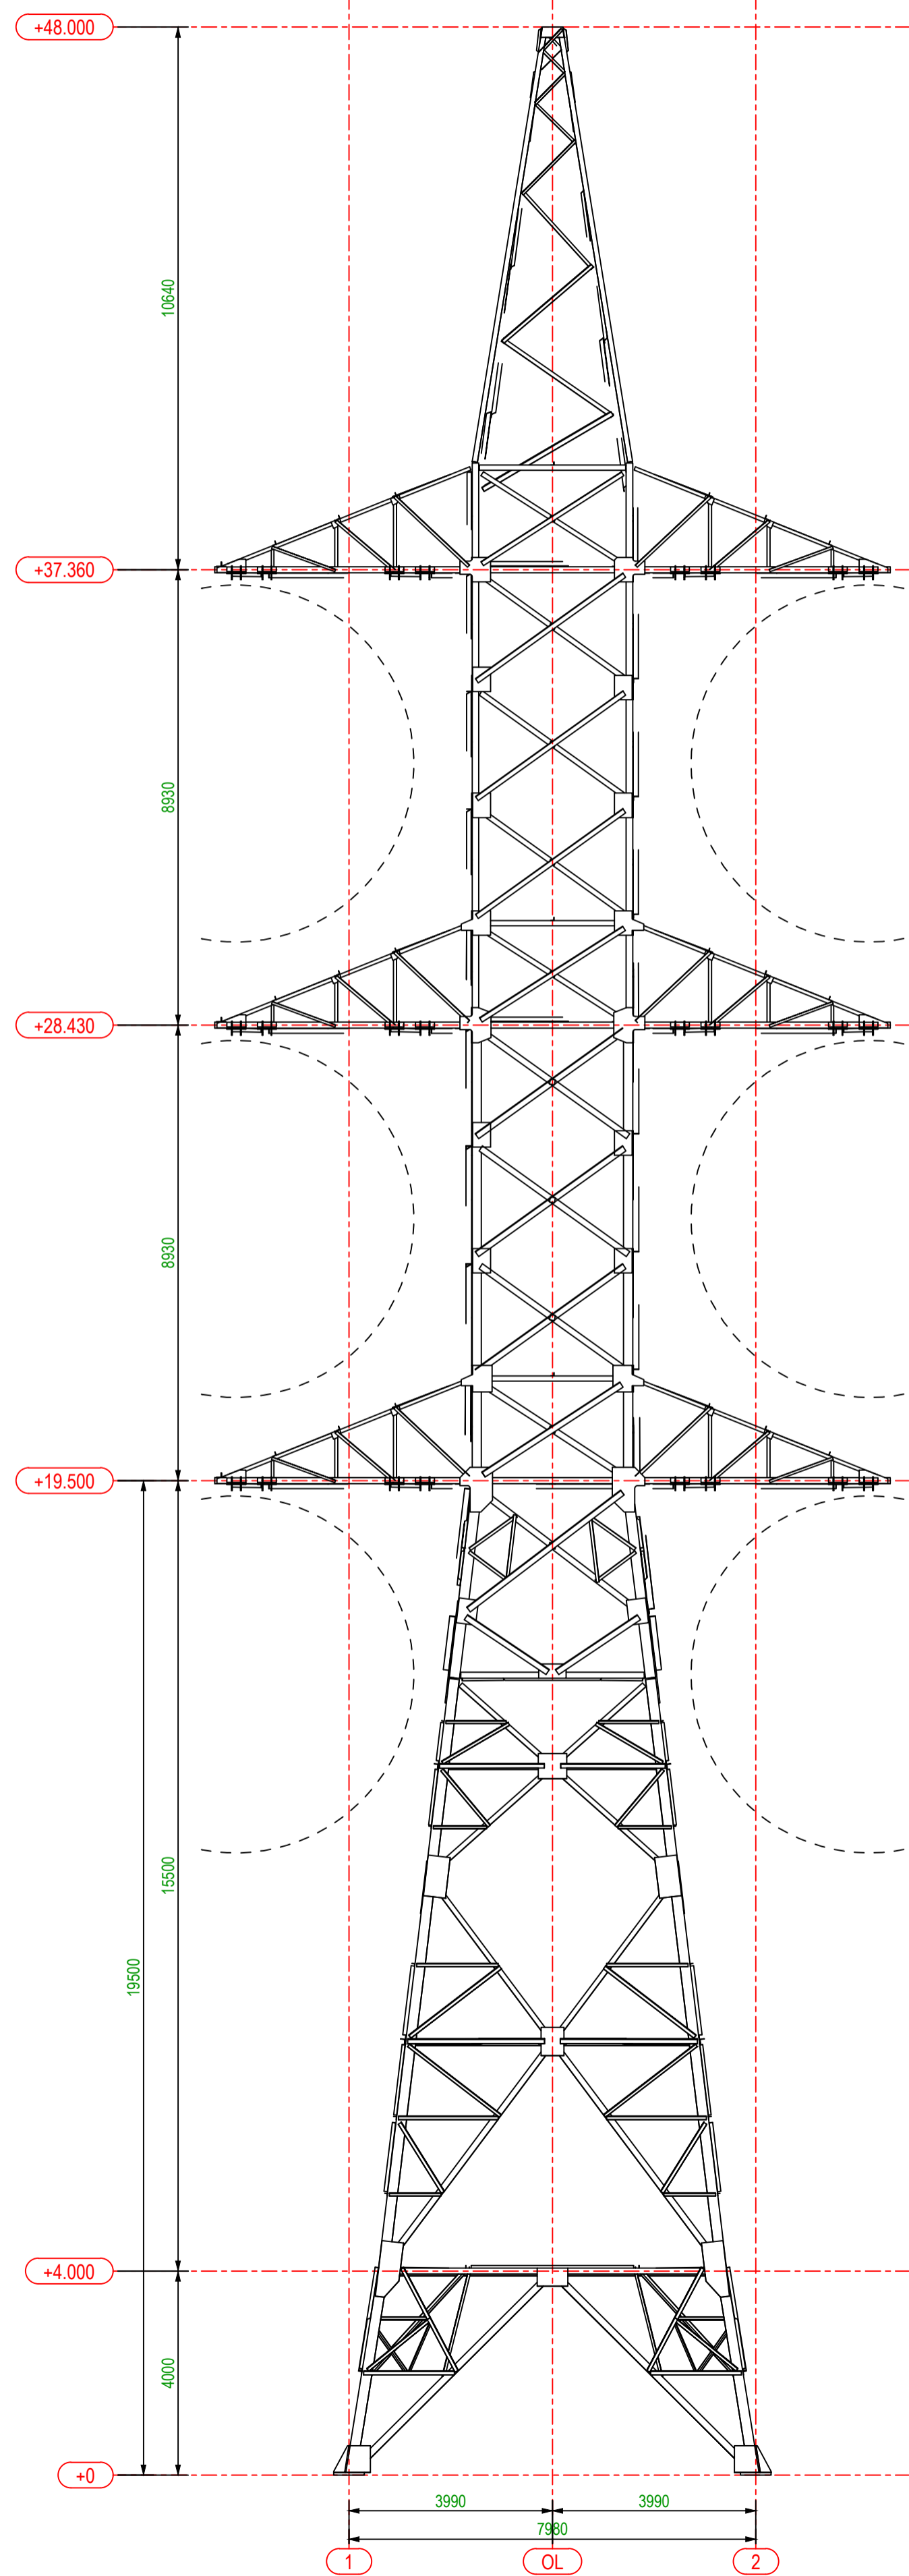

Planas

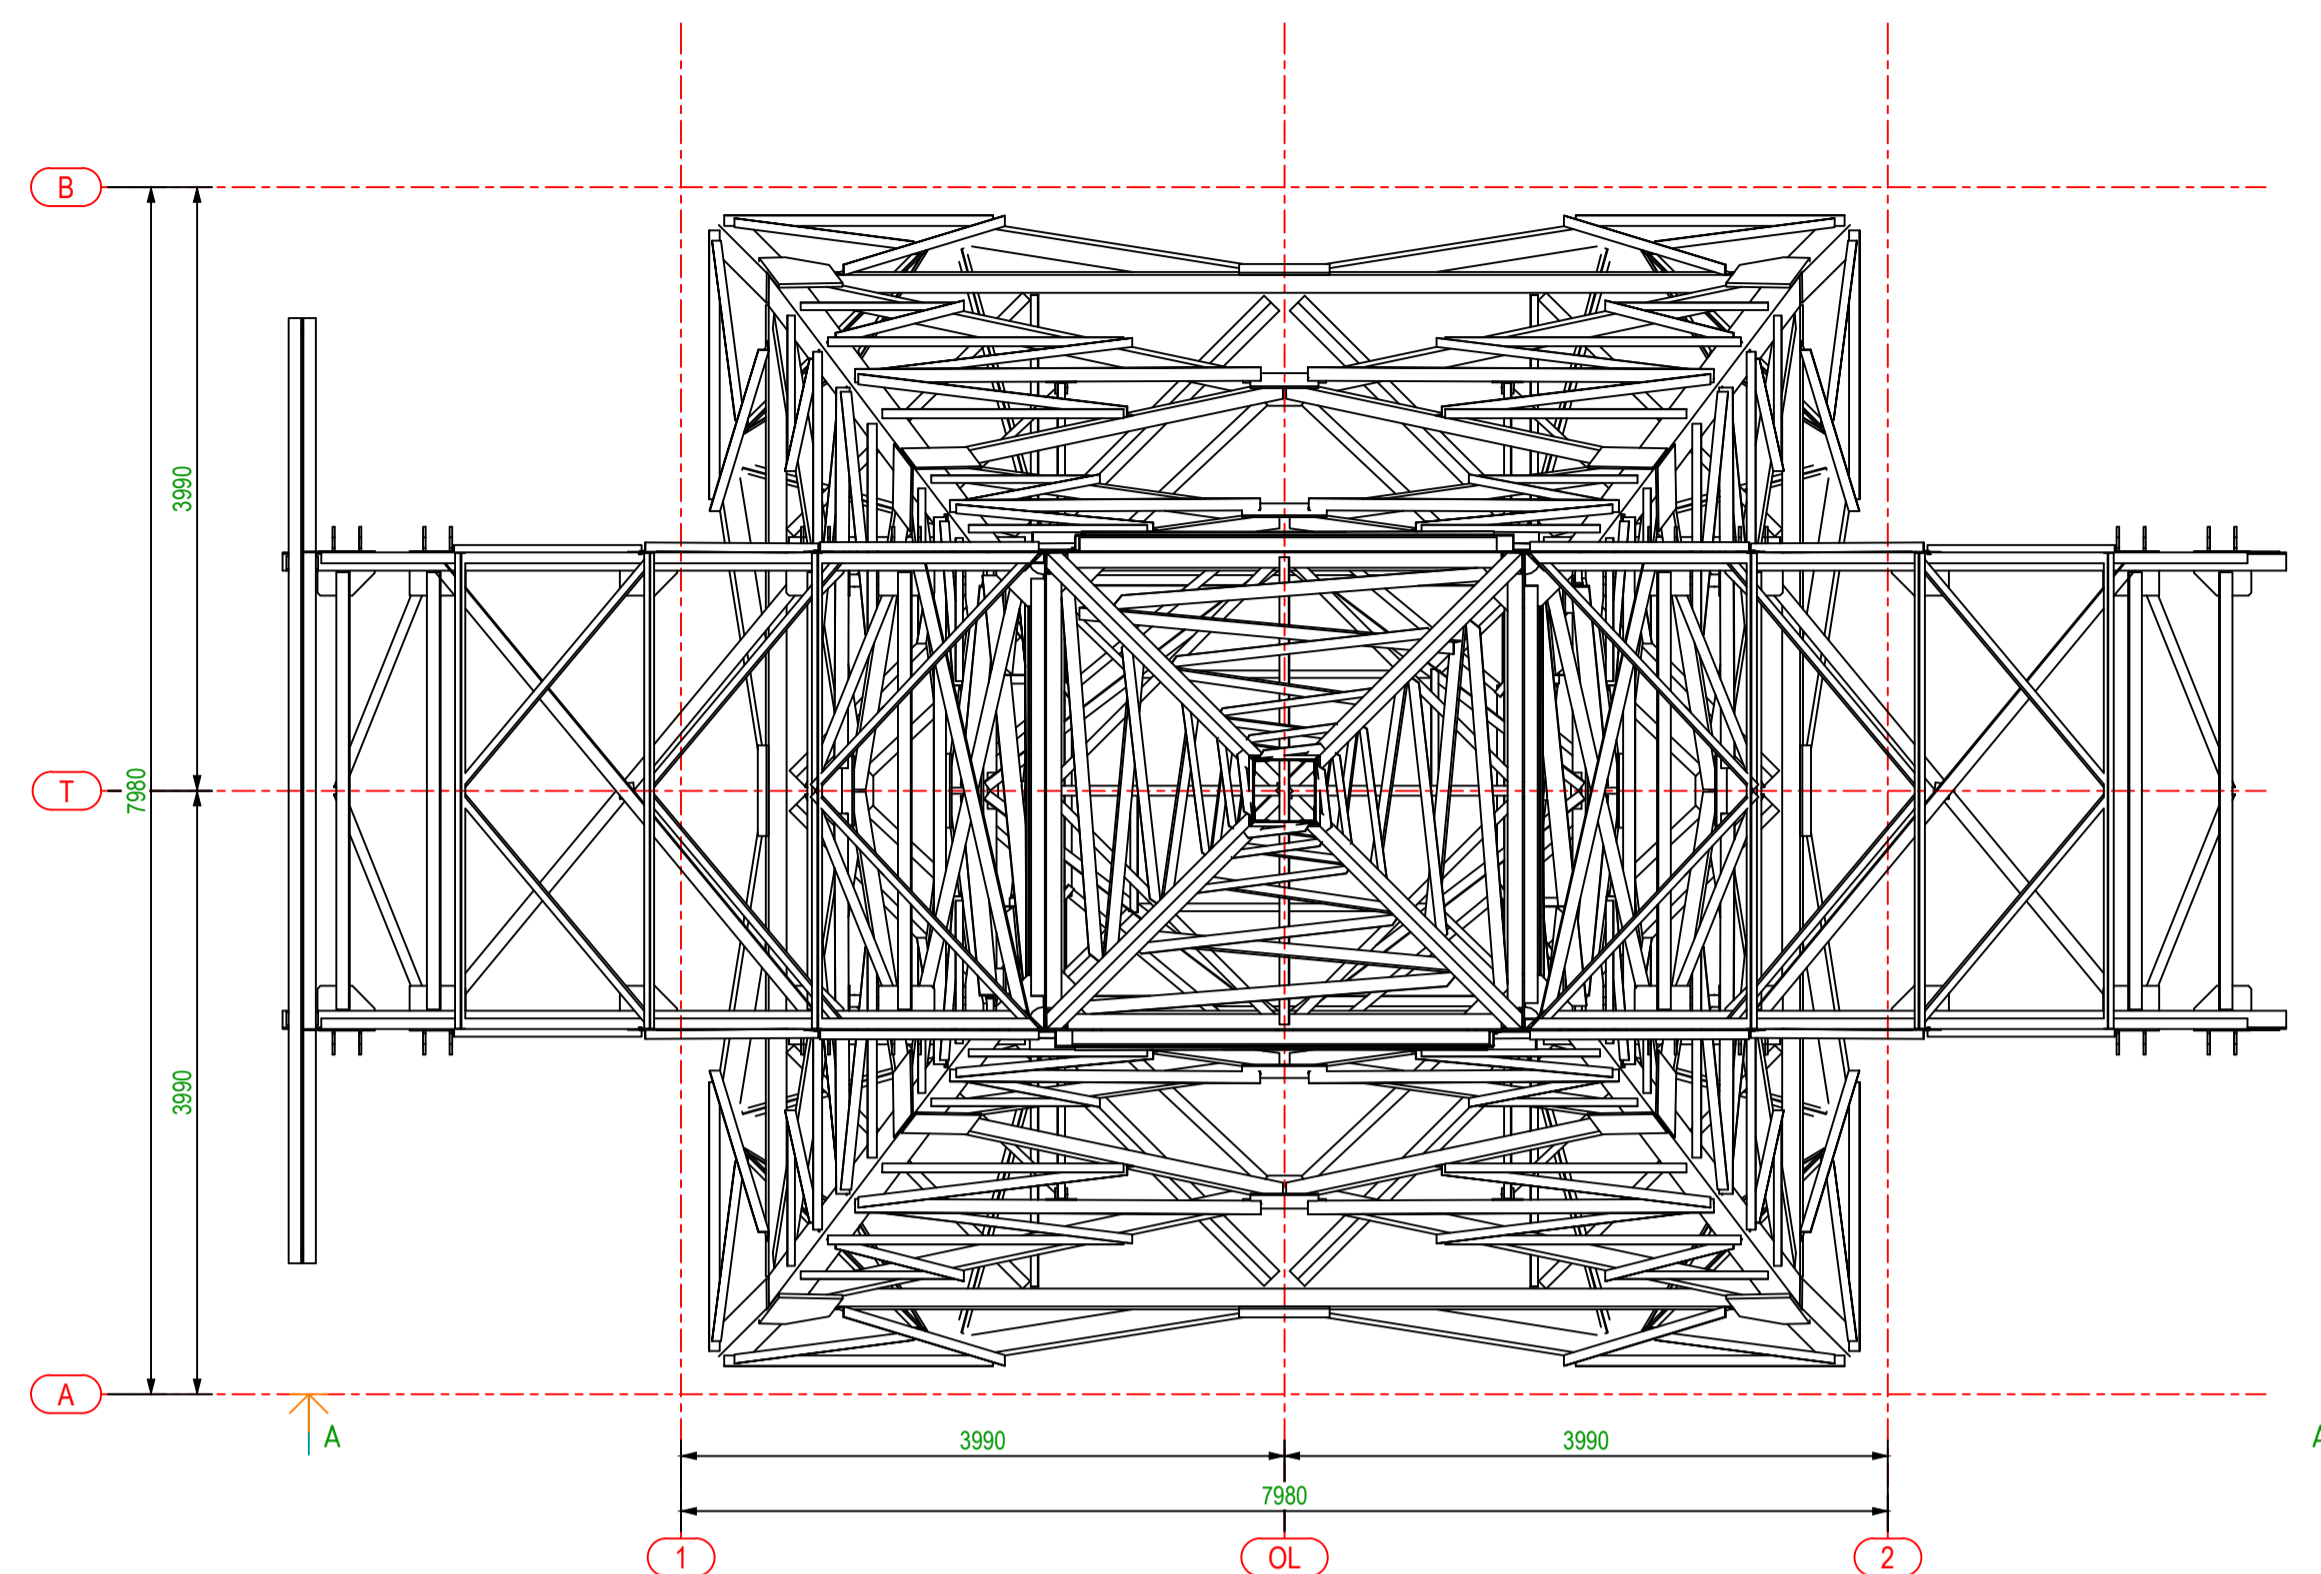


Proj. dalis	
Vardas Pavardė	
Pasirašas	
Data	


0	2024-08	STATYBOS LEIDIMUI, KONKURSIUI IR STATYBAI.	
LAIDA	DATA	LAIDOS STATUSAS, KEITIMŲ PRIEŽASTIS (JEI TAIKOMA)	
KVAL. PATV. DOK. NR.	41256	UAB "TETAS" PLANAVIMO IR KONTROLĖS DEPARTAMENTAS PROJEKTAVIMO SKYRIUS	STATINIO PROJEKTO PAVADINIMAS KITO INŽINERINIO STATINIO - 330 KV EOL PLIAVINĖS HE-PANEVĖŽYS, BIRŽŪ R. SAV., REKONSTRAVIMO PROJEKTAS
PV	P. Mikaluskas		DOKUMENTO PAVADINIMAS Ssurinkimo schema. Atrama 2K330/30-60/48
LT	STATYTOJAS/ŪŠAKOVAS Litgrid AB	DOKUMENTO ŽYMUO 523-3-XX-PP-BD-T1.B-08	LAPAS LAPŲ 1 1



A-A  
1:100

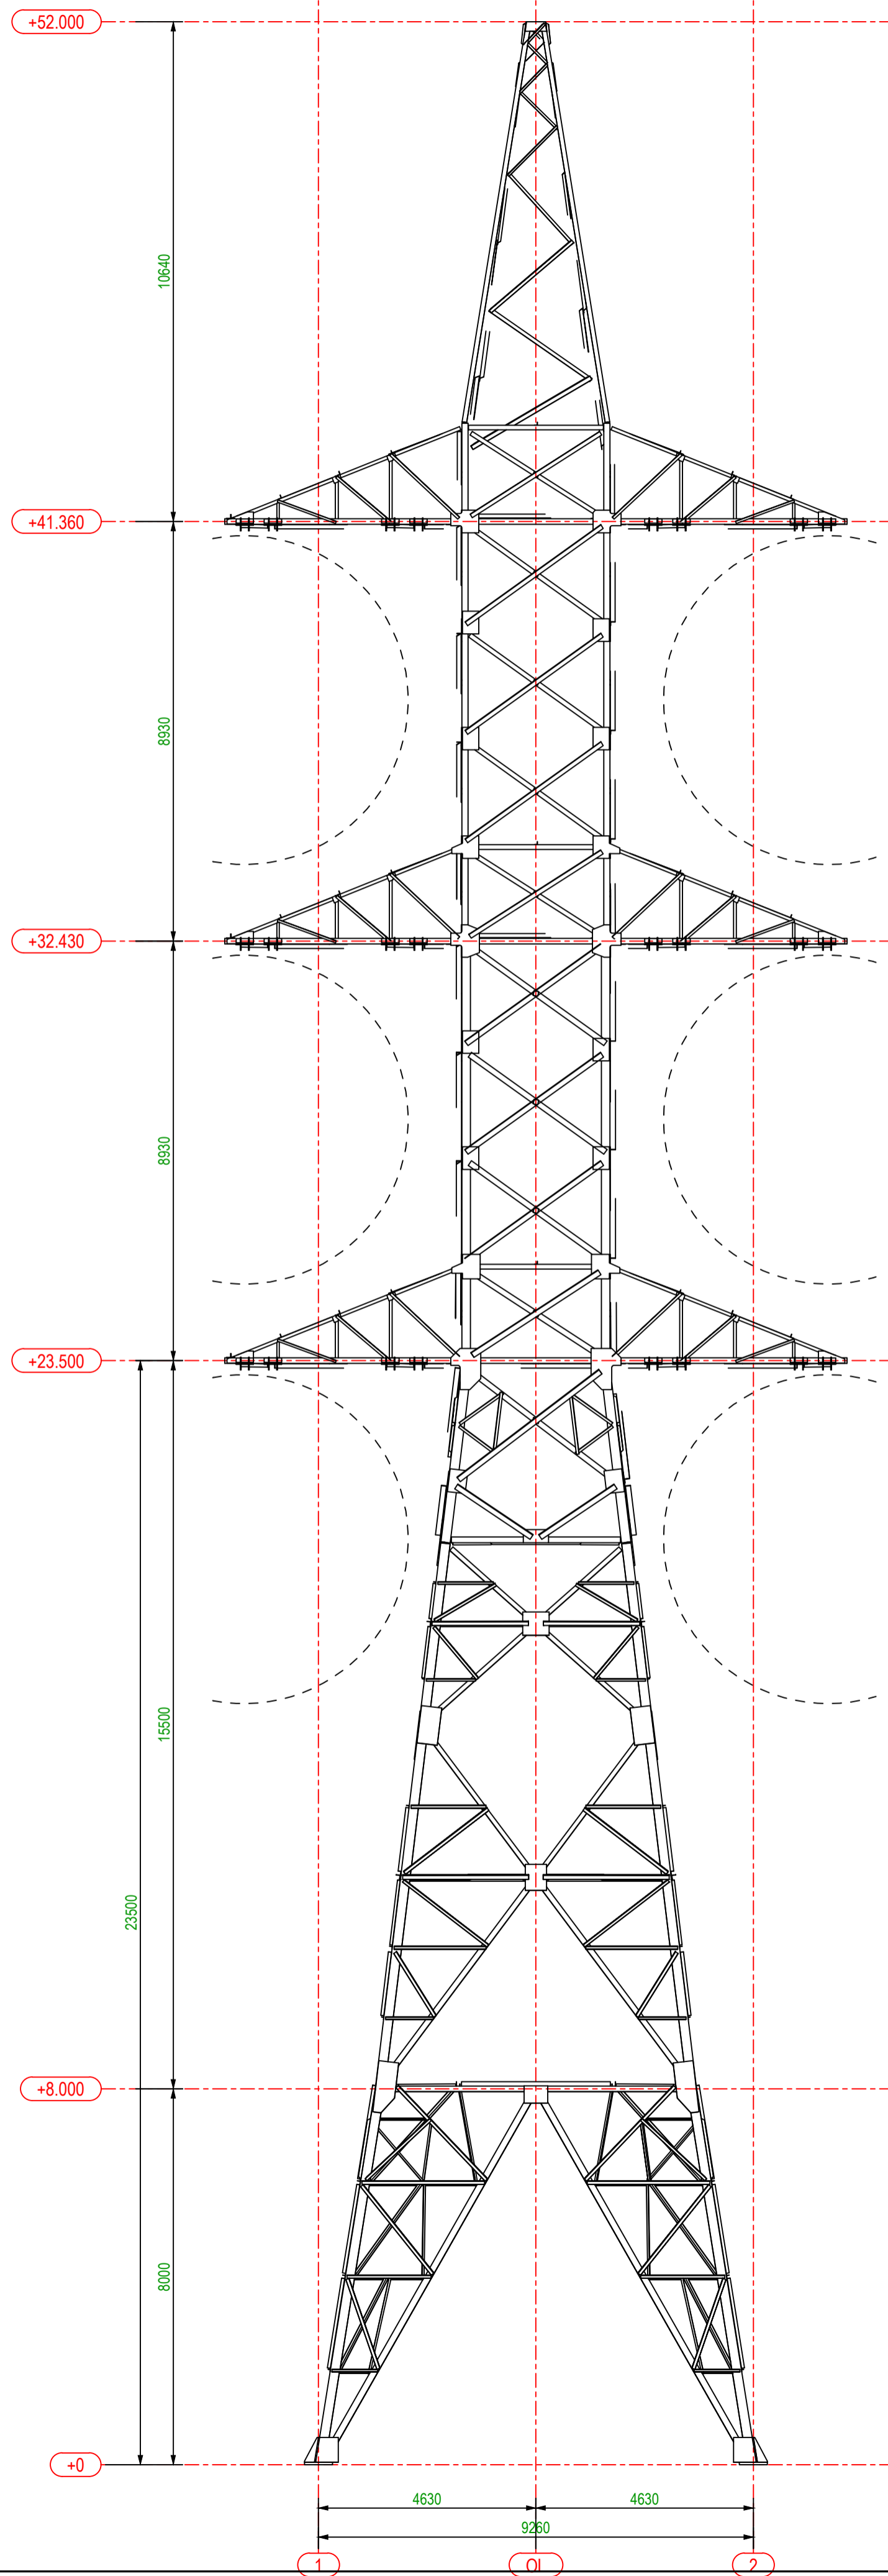


Planas

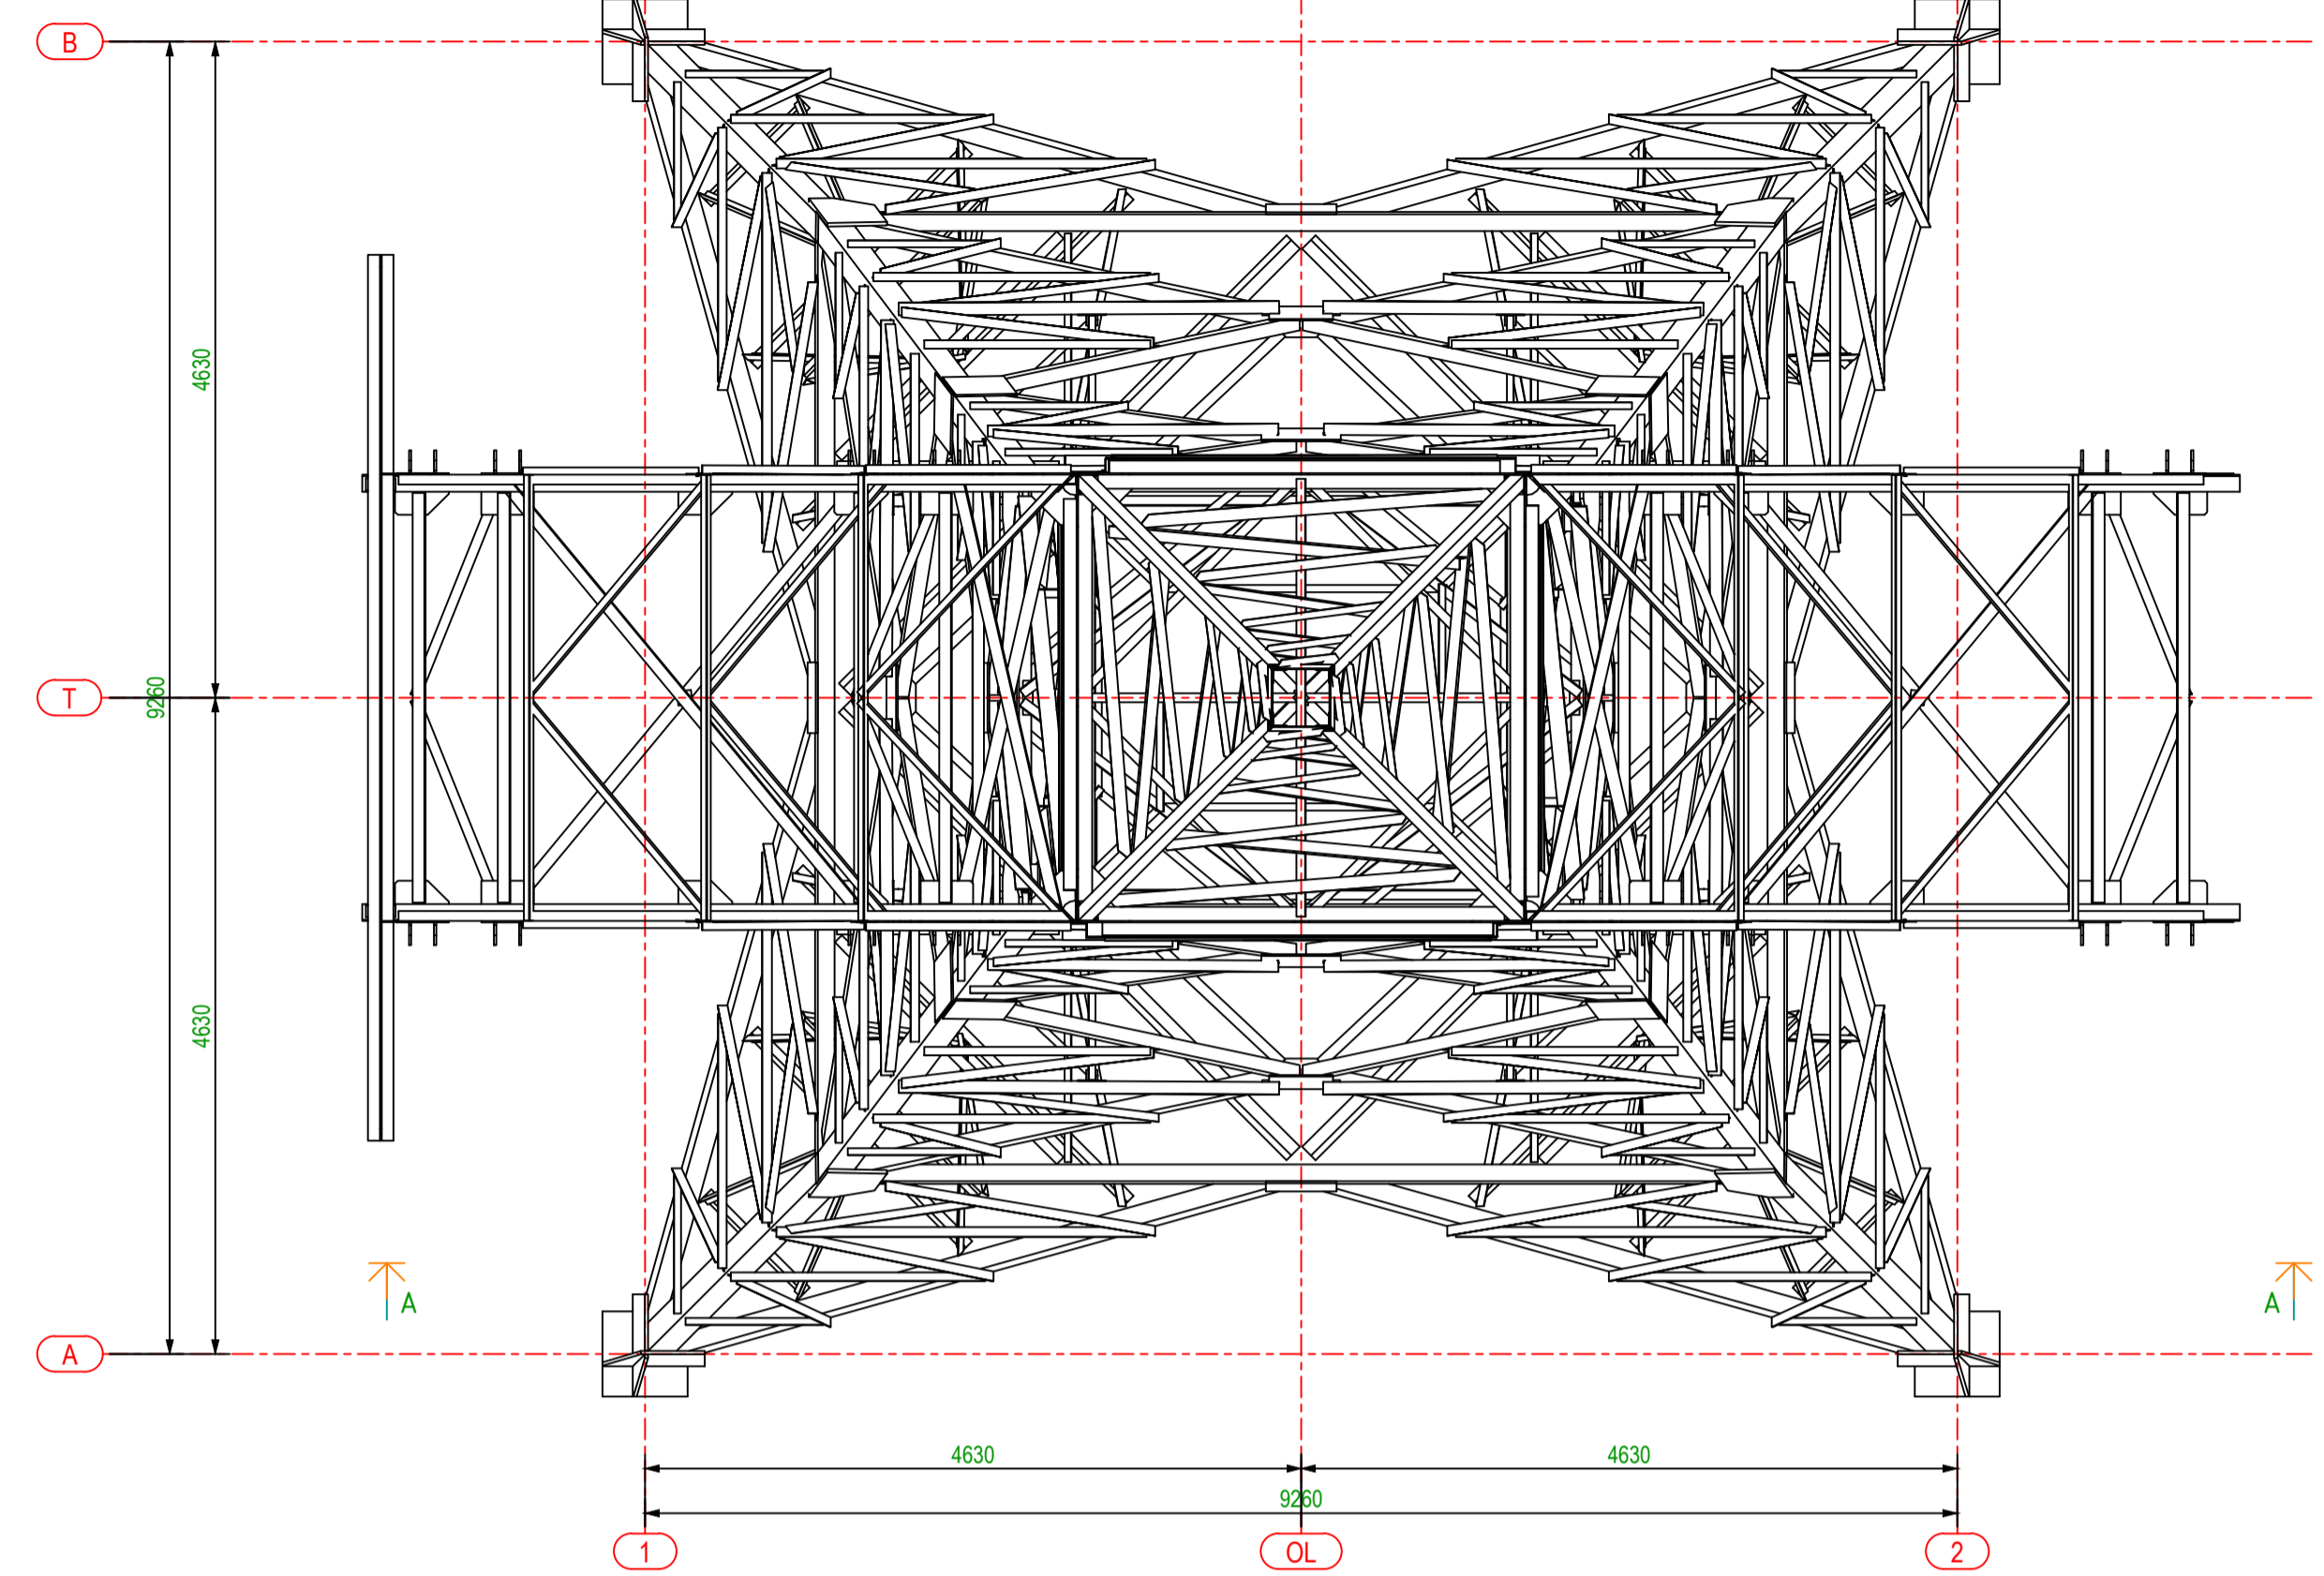


0	2024-08	STATYBOS LEIDIMUI, KONKURSIUI IR STATYBAI.	
LAIDA	DATA	LAIDOS STATUSAS, KEITIMŲ PRIEŽASTIS (JEI TAIKOMA)	
KVAL. PATV. DOK. NR.	UAB "TETAS" PLANAVIMO IR KONTROLES DEPARTAMENTAS PROJEKTAVIMO SKYRIUS		STATINIO PROJEKTO PAVADINIMAS
41256	PV	P. Mikaluskas	KITO INŽINERINIO STATINIO - 330 KV EOL PLIAVINĖS HE-PANEVĖŽYS, BIRŽŲ R. SAV., REKONSTRAVIMO PROJEKTAS
			DOKUMENTO PAVADINIMAS
			Ssurinkimo schema. Atrama 2K330/30-60/52
			LAIDA
			0
LT	STATYTOJAS/ŪŠSAKOVAS Litgrid AB		DOKUMENTO ŽYMUO
			523-3-XX-PP-BD-T1.B-09
			LAPAS LAPŲ
			1 1



A-A  
1:125


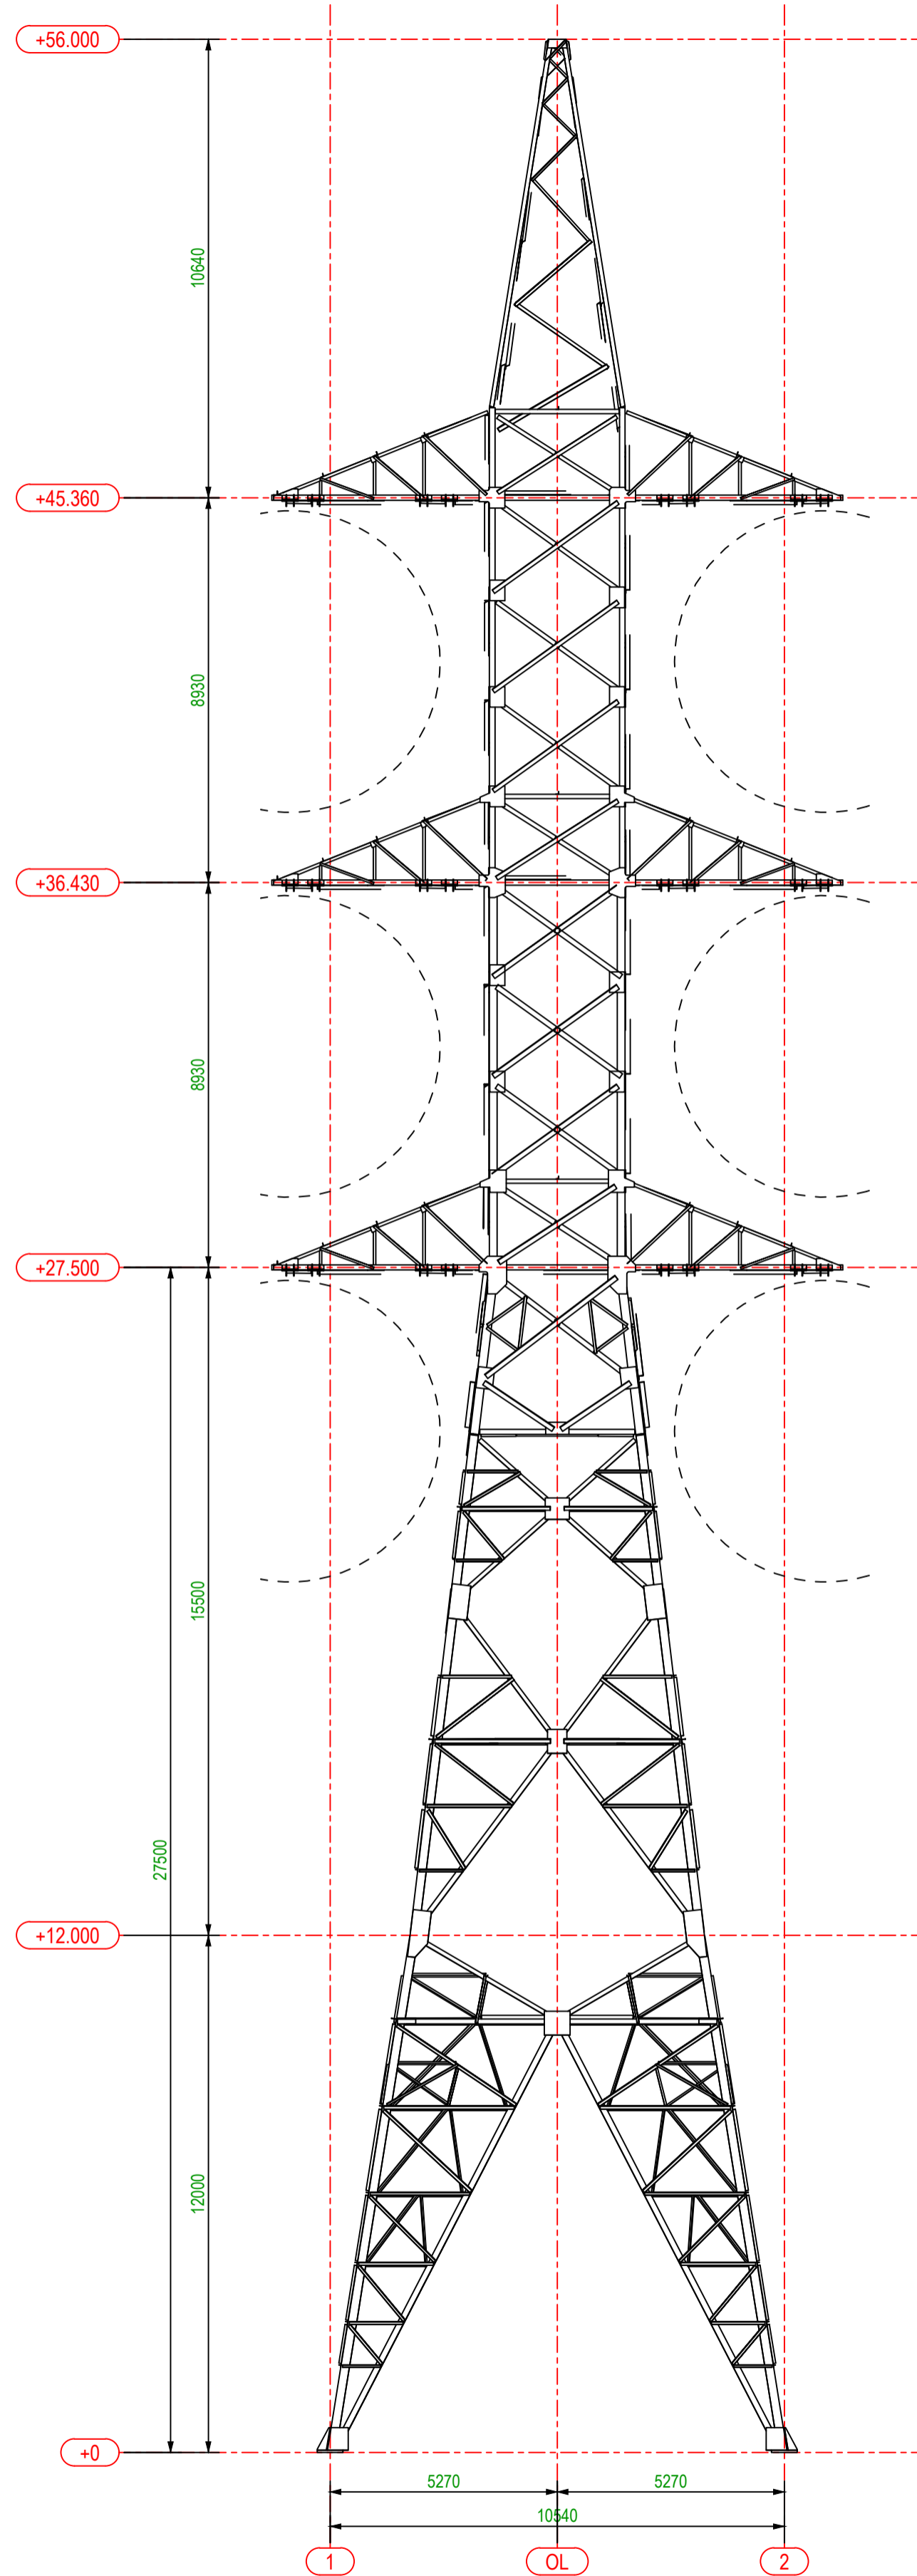


Planas

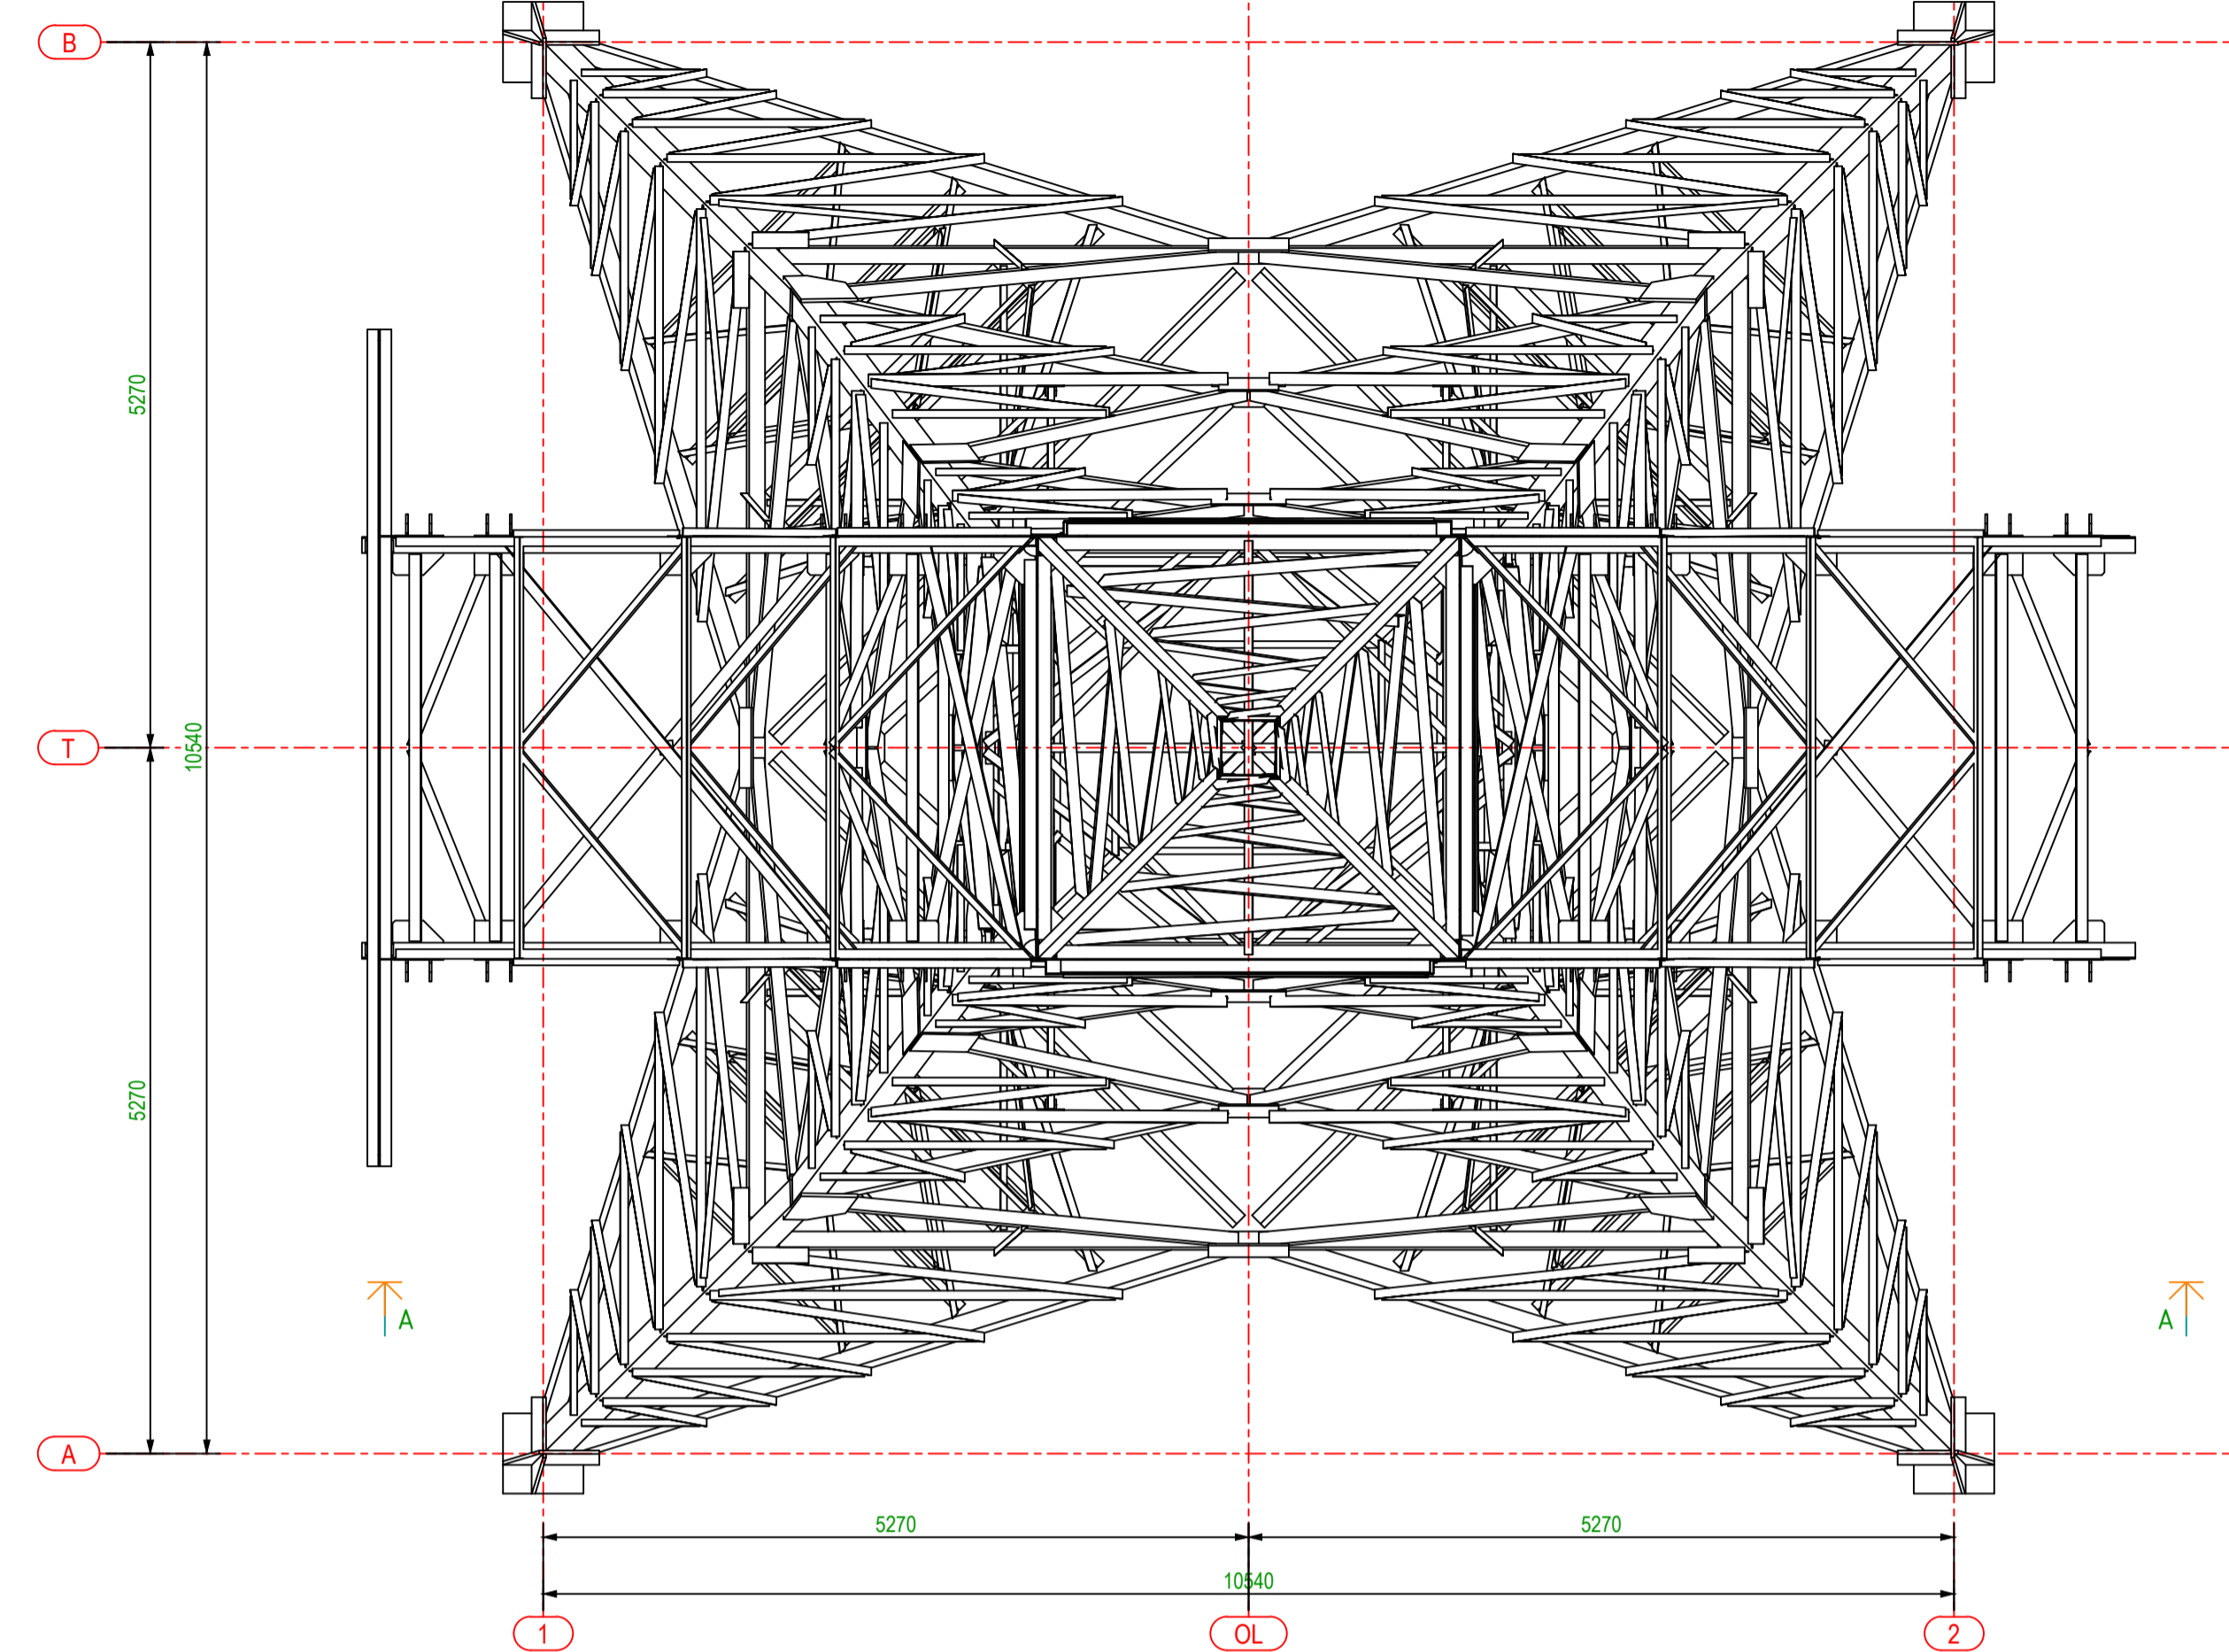

0	2024-08	STATYBOS LEIDIMUI, KONKURSUI IR STATYBAI.	
LAIDA	DATA	LAIDOS STATUSAS, KEITIMŲ PRIEŽASTIS (JEI TAIKOMA)	
KVAL. PATV. DOK. NR.	41256	UAB "TETAS" PLANAVIMO IR KONTROLĖS DEPARTAMENTAS PROJEKTAVIMO SKYRIUS	STATINIO PROJEKTO PAVADINIMAS KITO INŽINERINIO STATINIO - 330 KV EOL PLIAVINĖS HE- PANEVĖŽYS, BIRŽŪ R. SAV., REKONSTRAVIMO PROJEKTAS
PV	P. Mikalauskas	DOKUMENTO PAVADINIMAS	LAIDA
		Ssurinkimo schema. Atrama 2K330/30-60/56	0
LT	STATYTOJAS/ŪŠAKOVAS Litgrid AB	DOKUMENTO ŽYMUO 523-3-XX-PP-BD-T1.B-10	LAPAS LAPŲ 1 1



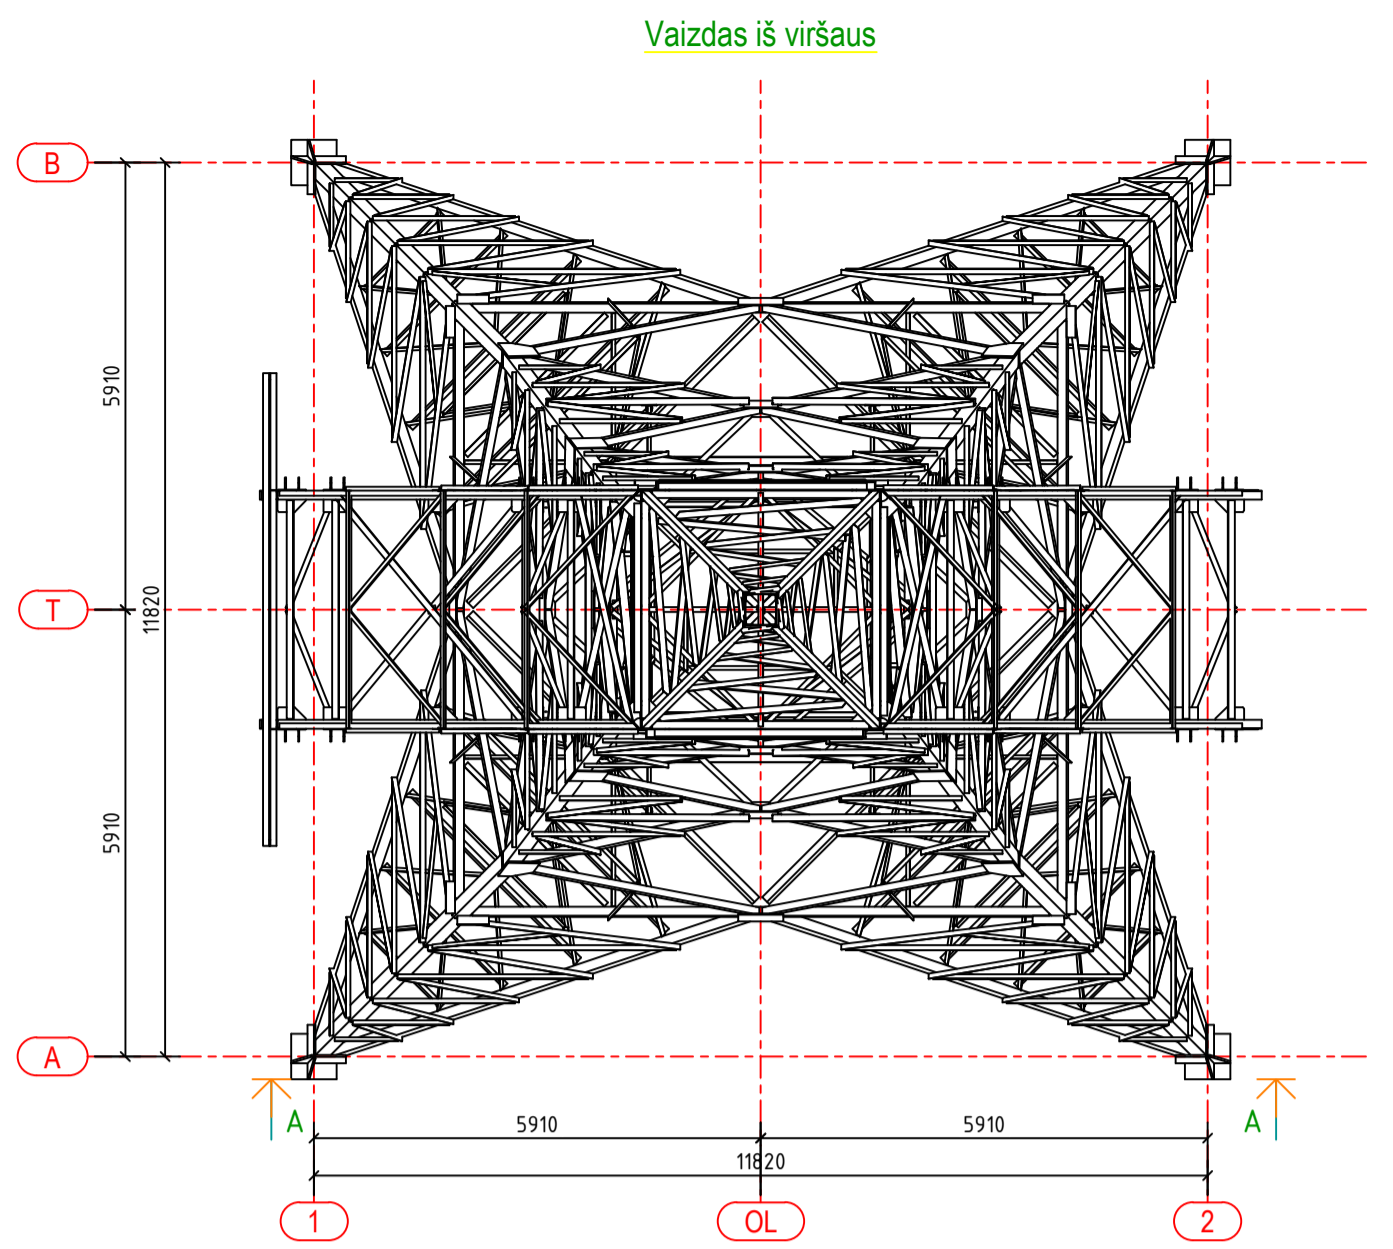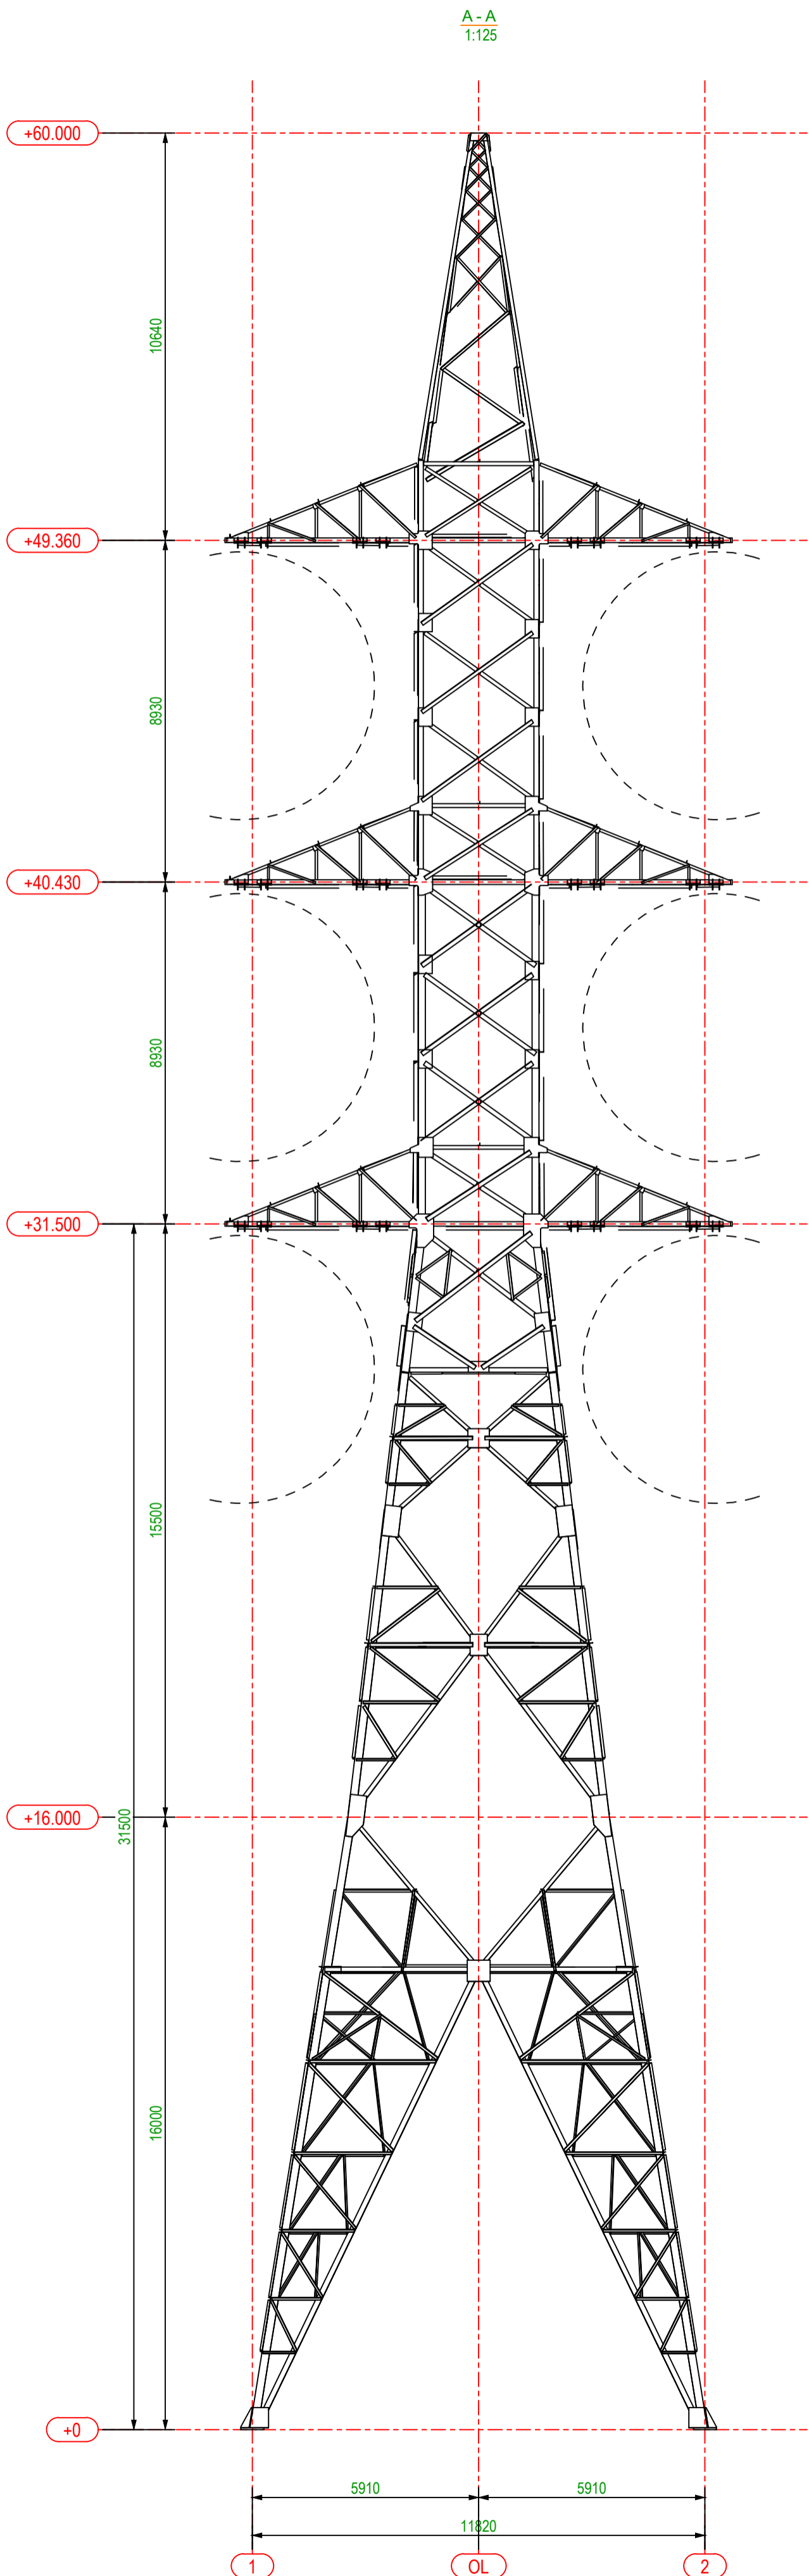

Proj. dalis	Vardas Pavardė	Parašas	Data

0	2024-08	STATYBOS LEIDIMUI, KONKURSUI IR STATYBAI.	
LAIDA	DATA	LAIDOS STATUSAS. KEITIMŲ PRIEŽASTIS (JEI TAIKOMA)	
KVAL. PATV. DOK. NR.	UAB "TETAS" PLANAVIMO IR KONTROLĖS DEPARTAMENTAS PROJEKTAVIMO SKYRIUS	STATINIO PROJEKTO PAVADINIMAS KITO INŽINERINIO STATINIO - 330 KV EOL PLIAVINĖS HE-PANEVĖŽYS, BIRŽŪ R. SAV., REKONSTRAVIMO PROJEKTAS	
41256	PV P. Mikalauskas	DOKUMENTO PAVADINIMAS	LAIDA
		Ssurinkimo schema. Atrama 2K330/30-60/60	0
LT	STATYTOJAS/UŽSAKOVAS Litgrid AB	DOKUMENTO ŽYMUO 523-3-XX-PP-BD-T1.B-11	LAPAS LAPŲ 1 1