




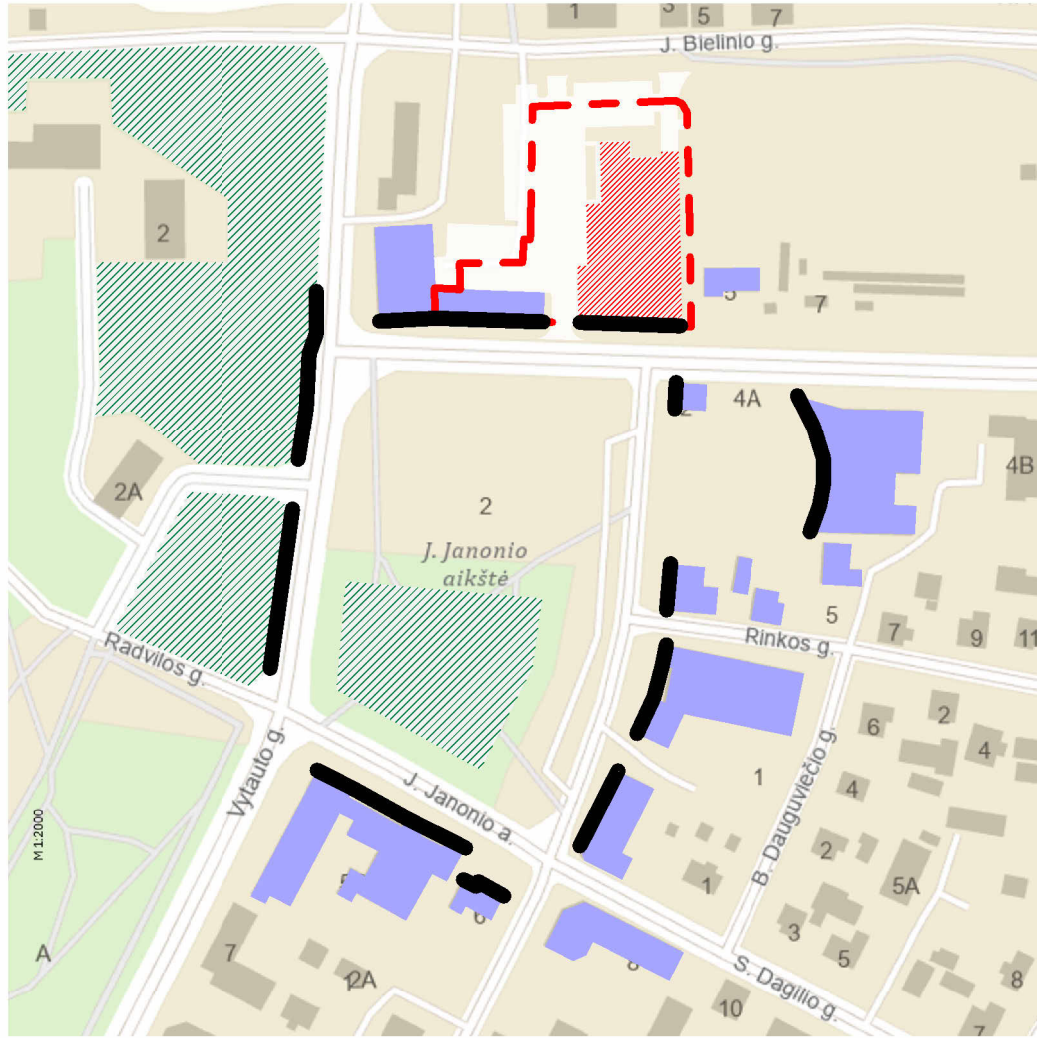



-  SKLYPO RIBA
-  PERIMETRINIO UŽSTATYMO RIBA
-  ESAMI PASTATAI, FORMUOJANTYS PERIMETRINĮ UŽSTATYMĄ APLINK AIKŠTĘ
-  ESAMA ŽALIA ZONA FORMUOJANTI PERIMETRINĮ UŽSTATYMĄ APLINK AIKŠTĘ

0	2024-08-05	Išleistas brėžinys		
LAI DA	IŠLEIDIMO DATA	LAIDOS STATUSAS, KEITIMO PRIEŽASTIS (JEI TAIKOMA)		
KVAL. PATV. DOK. NR.		Pastatų projektavimo menas ir mokslas, MB Į.k.: 304506902 Žirmūnų g. 139A-204 (II aukštas), 09120 Vilnius Tel.: +370 614 54721 El. paš.: vg@ppmm.lt		STATINIO PROJEKTO PAVADINIMAS: PREKYBOS PASKIRTIES PASTATO (7.3), J. BASANAVČIAUS G. 3 BIRŽUOSE, STATYBOS PROJEKTAS
A 1674	PV/ARCH	V. GRICIUS		DOKUMENTO PAVADINIMAS: ESAMO UŽSTATYMO SCHEMA M1:1:500
A 1674	PDV/ARCH	V. GRICIUS	LAI DA 0	
	ARCH	A. TAUTVAIŠAS		
	ARCH	K. BERTULYTĖ		
LT	STATYTOJAS IR (ARBA) UŽSAKOVAS UAB "Vilkėja"		DOKUMENTO ŽYMUO: 2023-10-PP-SP-03	
			LAPAS	LAPŲ
			1	1




- - - SKLYPO RIBA
- PERIMETRINIO UŽSTATYMO RIBA
- ESAMI PASTATAI, FORMUOJANTYS PERIMETRINĮ UŽSTATYMĄ APLINK AIKŠTĘ
- ESAMA ŽALIA ZONA FORMUOJANTI PERIMETRINĮ UŽSTATYMĄ APLINK AIKŠTĘ
- LIDL PARDUOTUVĖS IMPLEMENTACIJA


0	2024-08-05	Išleistas brėžinys			
LAIDA	IŠLEIDIMO DATA	LAIDOS STATUSAS, KEITIMO PRIEŽASTIS (JEI TAIKOMA)			
KVAL. PATV. DOK. NR.		Pastatų projektavimo menas ir mokslas, MB Į.k.: 304506902 Žirmūnų g. 139A-204 (II aukštas), 09120 Vilnius Tel.: +370 614 54721 El. paš.: vg@ppmm.lt	STATINIO PROJEKTO PAVADINIMAS: PREKYBOS PASKIRTIES PASTATO (7.3), J. BASANAVČIAUS G. 3 BIRŽUOSE, STATYBOS PROJEKTAS		
A 1674	PV/ARCH	V. GRICIUS	DOKUMENTO PAVADINIMAS: FORMUOJAMO UŽSTATYMO SCHEMA M1:1:500		
A 1674	PDV/ARCH	V. GRICIUS			
	ARCH	A. TAUTVAIŠAS			
	ARCH	K. BERTULYTĖ			
LT	STATYTOJAS IR (ARBA) UŽSAKOVAS UAB "Vilkėja"		DOKUMENTO ŽYMUO: 2023-10-PP-SP-04	LAPAS	LAPŲ
				1	1

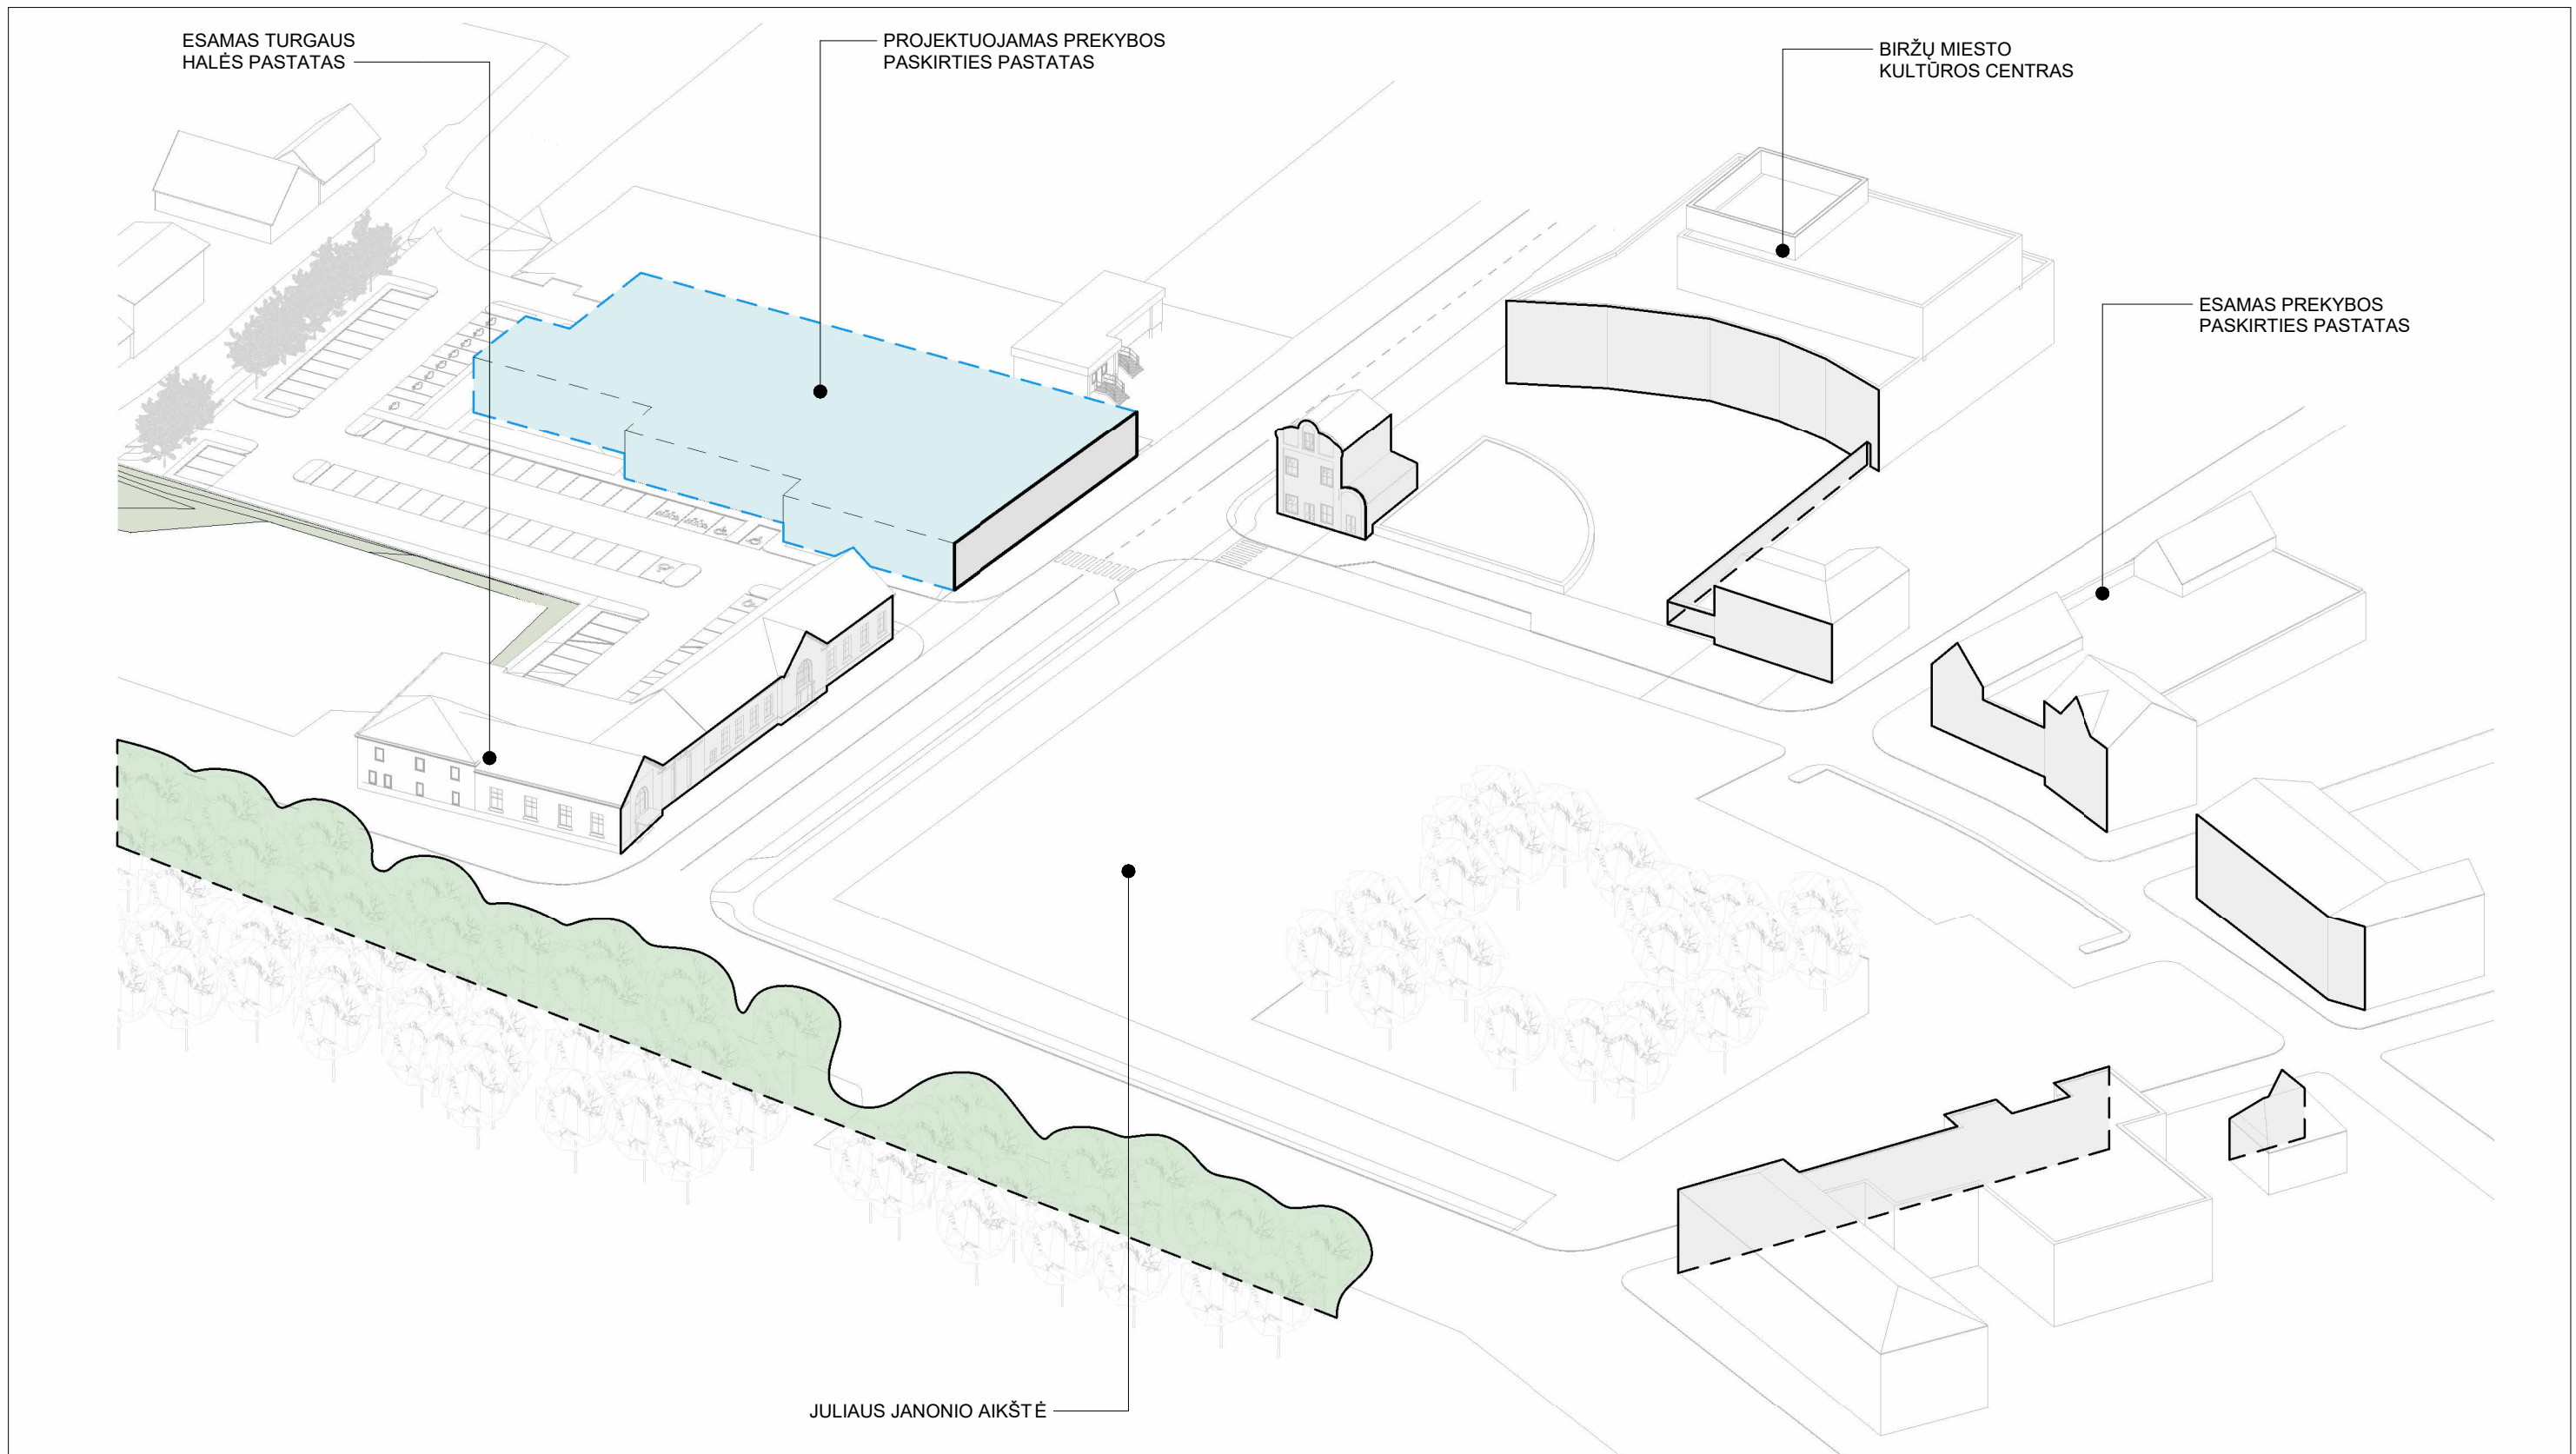

LAIDA	ĮŠLEIDIMO DATA	LAIDOS STATUSAS, KEITIMO PRIEŽASTIS (JEI TAIKOMA)			
KVAL. PATV. DOK. NR.		Pastatų projektavimo menas ir mokslas, MB Į.k.: 304506902 Žirmūnų g. 139A-204 (II aukštas), 09120 Vilnius Tel.: +370 614 54721 El. paš.: vg@ppmm.lt		STATINIO PROJEKTO PAVADINIMAS: PREKYBOS PASKIRTIES PASTATO (7.3), J. BASANAVČIAUS G. 3 BIRŽUOSE, STATYBOS PROJEKTAS	
A 1674	PV/ARCH	V. GRICIUS		DOKUMENTO PAVADINIMAS: AIKŠTĖS ERDVINĖ SCHEMA	
A 1674	PDV/ARCH	V. GRICIUS			
	ARCH	A. TAUTVAIŠAS		M 1 : 100	
	ARCH	K. BERTULYTĖ			
LT	STATYTOJAS IR (ARBA) UŽSAKOVAS UAB "Vilkėja"	DOKUMENTO ŽYMUO: 2023-10-PP-SP-05		LAPAS 1	LAPŲ 1

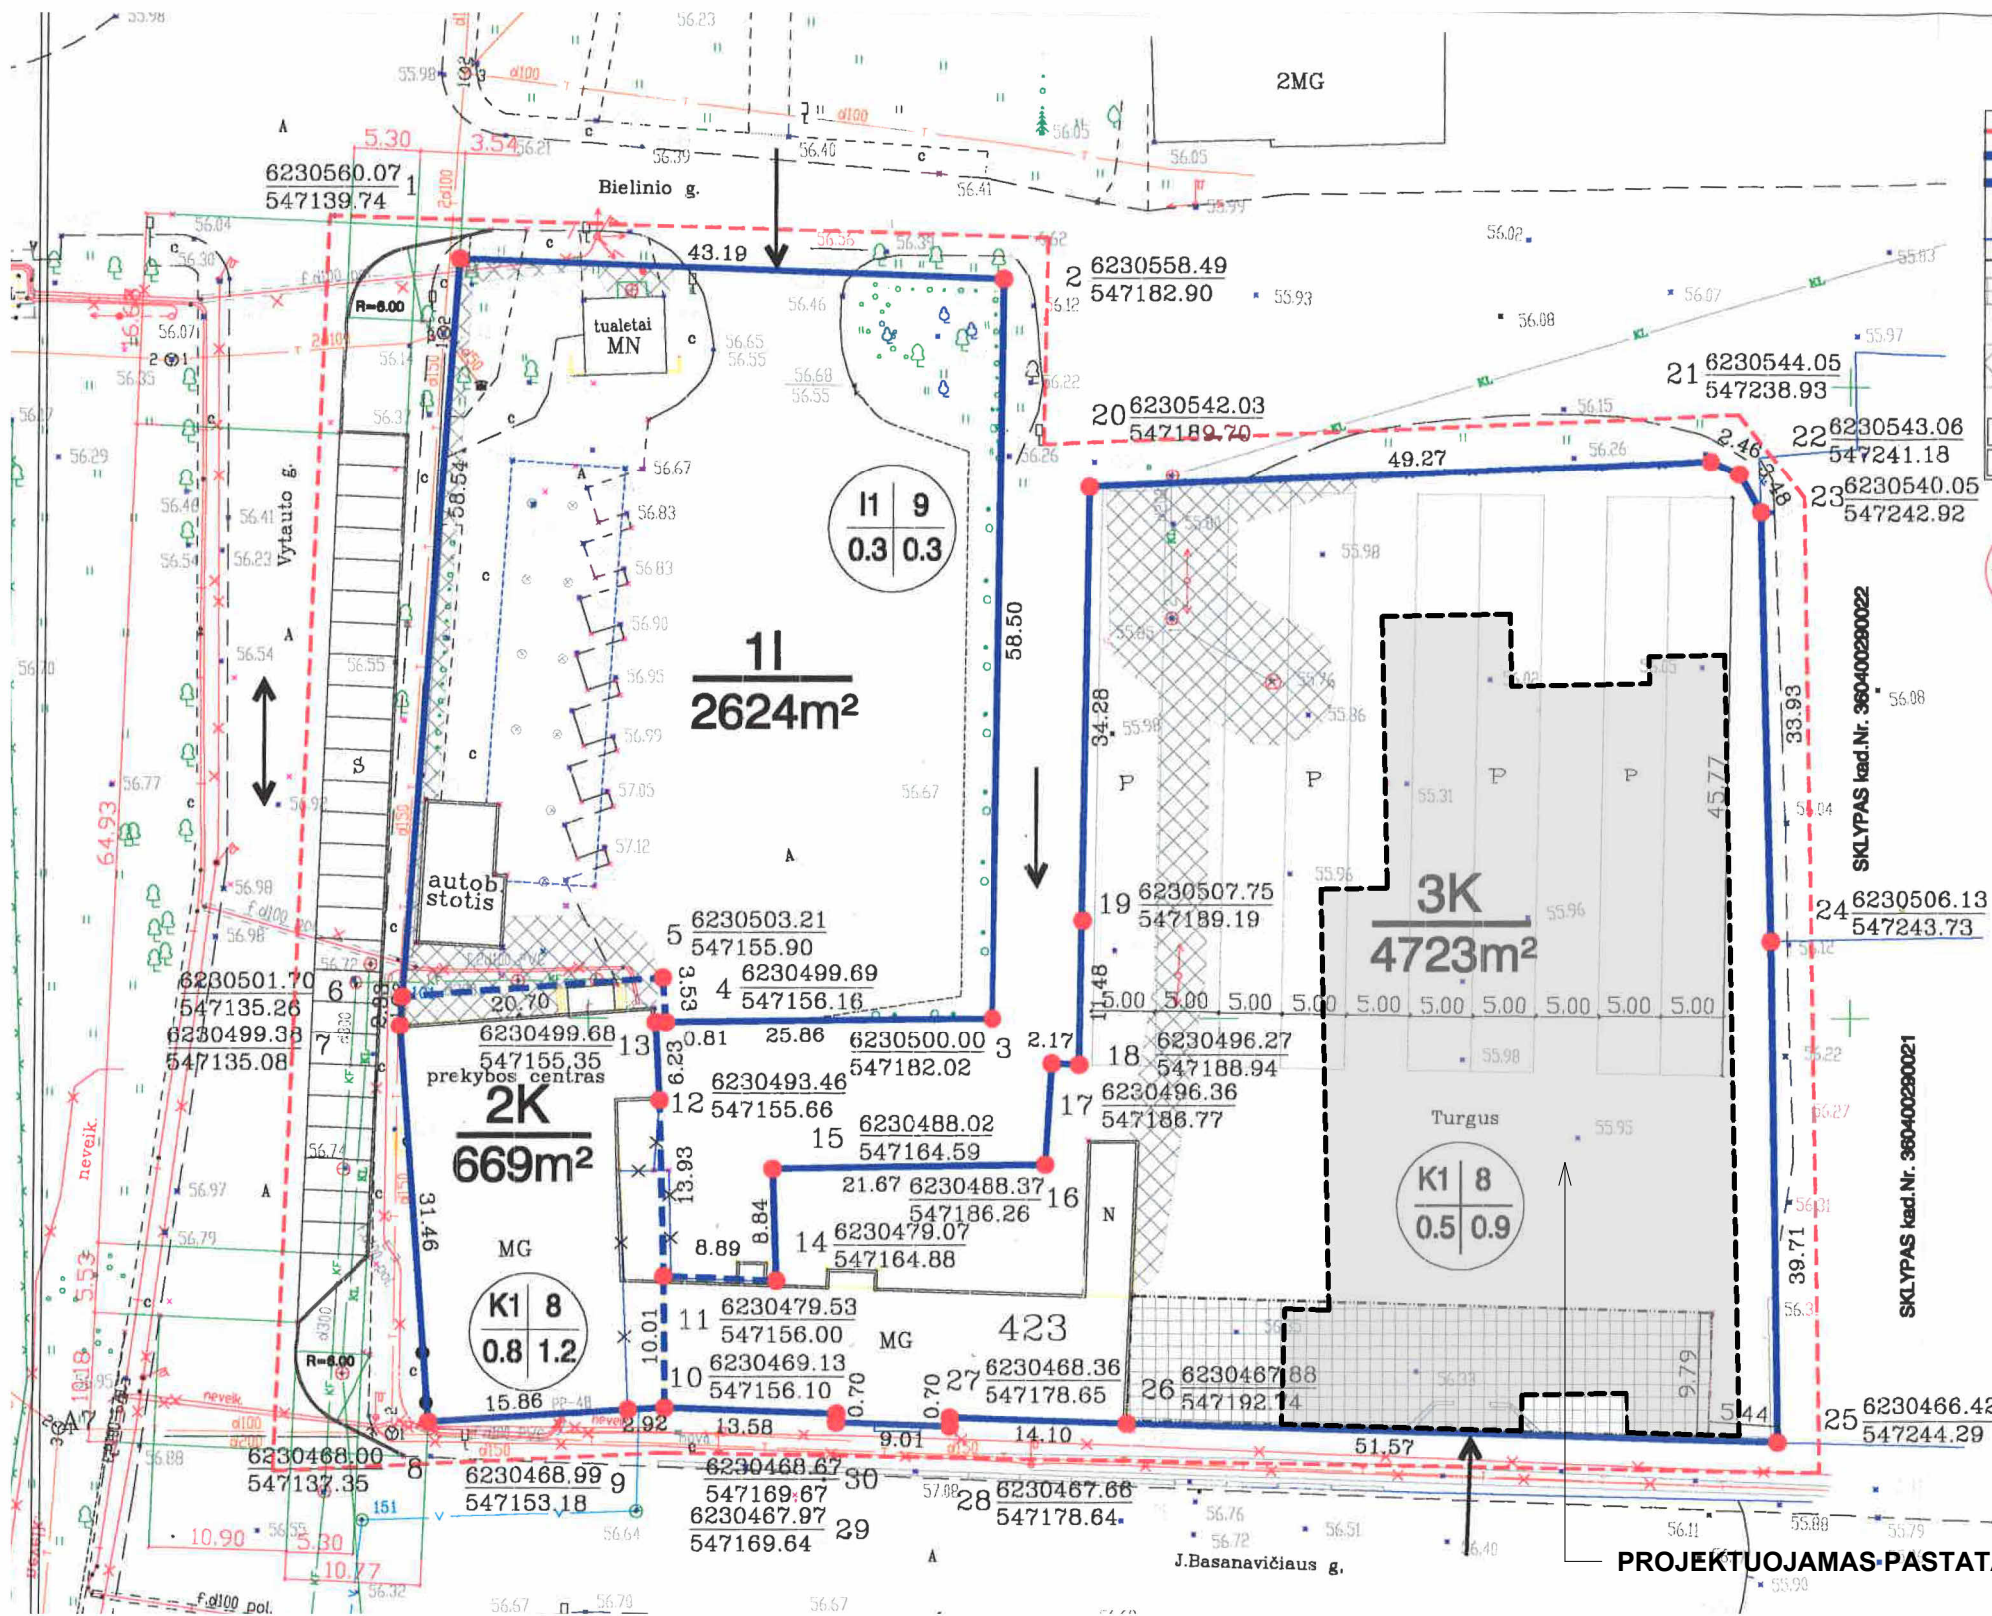

SUTARTINIS ŽYMĖJIMAS

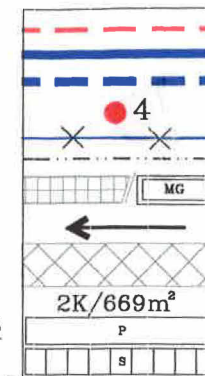

DET. PLANO GALIOJIMO RIBA
 ESAMOS SKLYPO RIBOS
 PROJ. SKLYPO RIBOS
 KOORDINUOTI SKLYPŲ KAMPAI
 NAIKINAMA SKLYPO RIBA
 STATYBOS RIBA (LEIDŽIAMA)
 UŽSTATYTI LEIDŽIAMA TERIT./
 /ESAMOS UŽSTATYMAS
 ĮVAŽIAVIMAI (EISMO KRYPTIS)
 INŽ. INFRASTRUKTŪROS
 RIBOS (ZONA)
 SKLYPO Nr. / PLOTAS kv.m.
 TURGAUS PAVILJONAI
 AUTOMOBILIŲ PARKAVIMAS




1 - 2. sklypo naudojimo būdas ar pobūris
 2 - Leistinas pastatų aukštis (metrais)
 3 - Leistinas sklypo užstatymo tankuma
 4 - Leistinas sklypo užstatymo intensyvumas (b. ploto tank)

SKLYPO KAMPŲ KOORDINATĖS

Taško Nr.	X	Y
1	6230560.07	547139.74
2	6230558.49	547182.90
3	6230500.00	547182.02
4	6230499.69	547156.16
5	6230503.21	547155.90
6	6230501.70	547135.26
7	6230499.38	547135.08
8	6230468.00	547137.35
9	6230468.99	547153.18
10	6230469.13	547156.10
11	6230479.53	547156.00
12	6230493.46	547155.66
13	6230499.68	547155.35
14	6230479.18	547164.88
15	6230488.02	547164.59
16	6230488.37	547186.26
17	6230496.36	547186.77
18	6230496.27	547188.94
19	6230507.75	547189.19
20	6230542.03	547189.70
21	6230544.05	547238.93
22	6230543.06	547241.18
23	6230540.05	547242.92
24	6230506.13	547243.73
25	6230466.42	547244.29
26	6230467.88	547192.74
27	6230468.36	547178.65
28	6230467.66	547178.64

PROJEKTUOJAMAS PASTATAS

0	2024-08-05	Išleistas brėžinys			
LAI DA	IŠLEIDIMO DATA	LAIDOS STATUSAS, KEITIMO PRIEŽASTIS (JEI TAIKOMA)			
KVAL. PATV. DOK. NR.		Pastatų projektavimo menas ir mokslas, MB Į.k.: 304506902 Žirmūnų g. 139A-204 (II aukštas), 09120 Vilnius Tel.: +370 614 54721 El. paš.: vg@ppmm.lt	STATINIO PROJEKTO PAVADINIMAS: PREKYBOS PASKIRTIES PASTATO (7.3), J. BASANAVIČIAUS G. 3 BIRŽUOSE, STATYBOS PROJEKTAS		
A 1674	PV/ARCH	V. GRICIUS	DOKUMENTO PAVADINIMAS: DETALUS PLANO SPRENDINIŲ IŠTRAUKA	LAI DA	
A 1674	PDV/ARCH	V. GRICIUS		0	
	ARCH	A. TAUTVAIŠAS			
	ARCH	K. BERTULYTĖ			
LT	STATYTOJAS IR (ARBA) UŽSAKOVAS UAB "Vilėja"		DOKUMENTO ŽYMUO: 2023-10-PP-SP-01	LAPAS	LAPŲ
				1	1

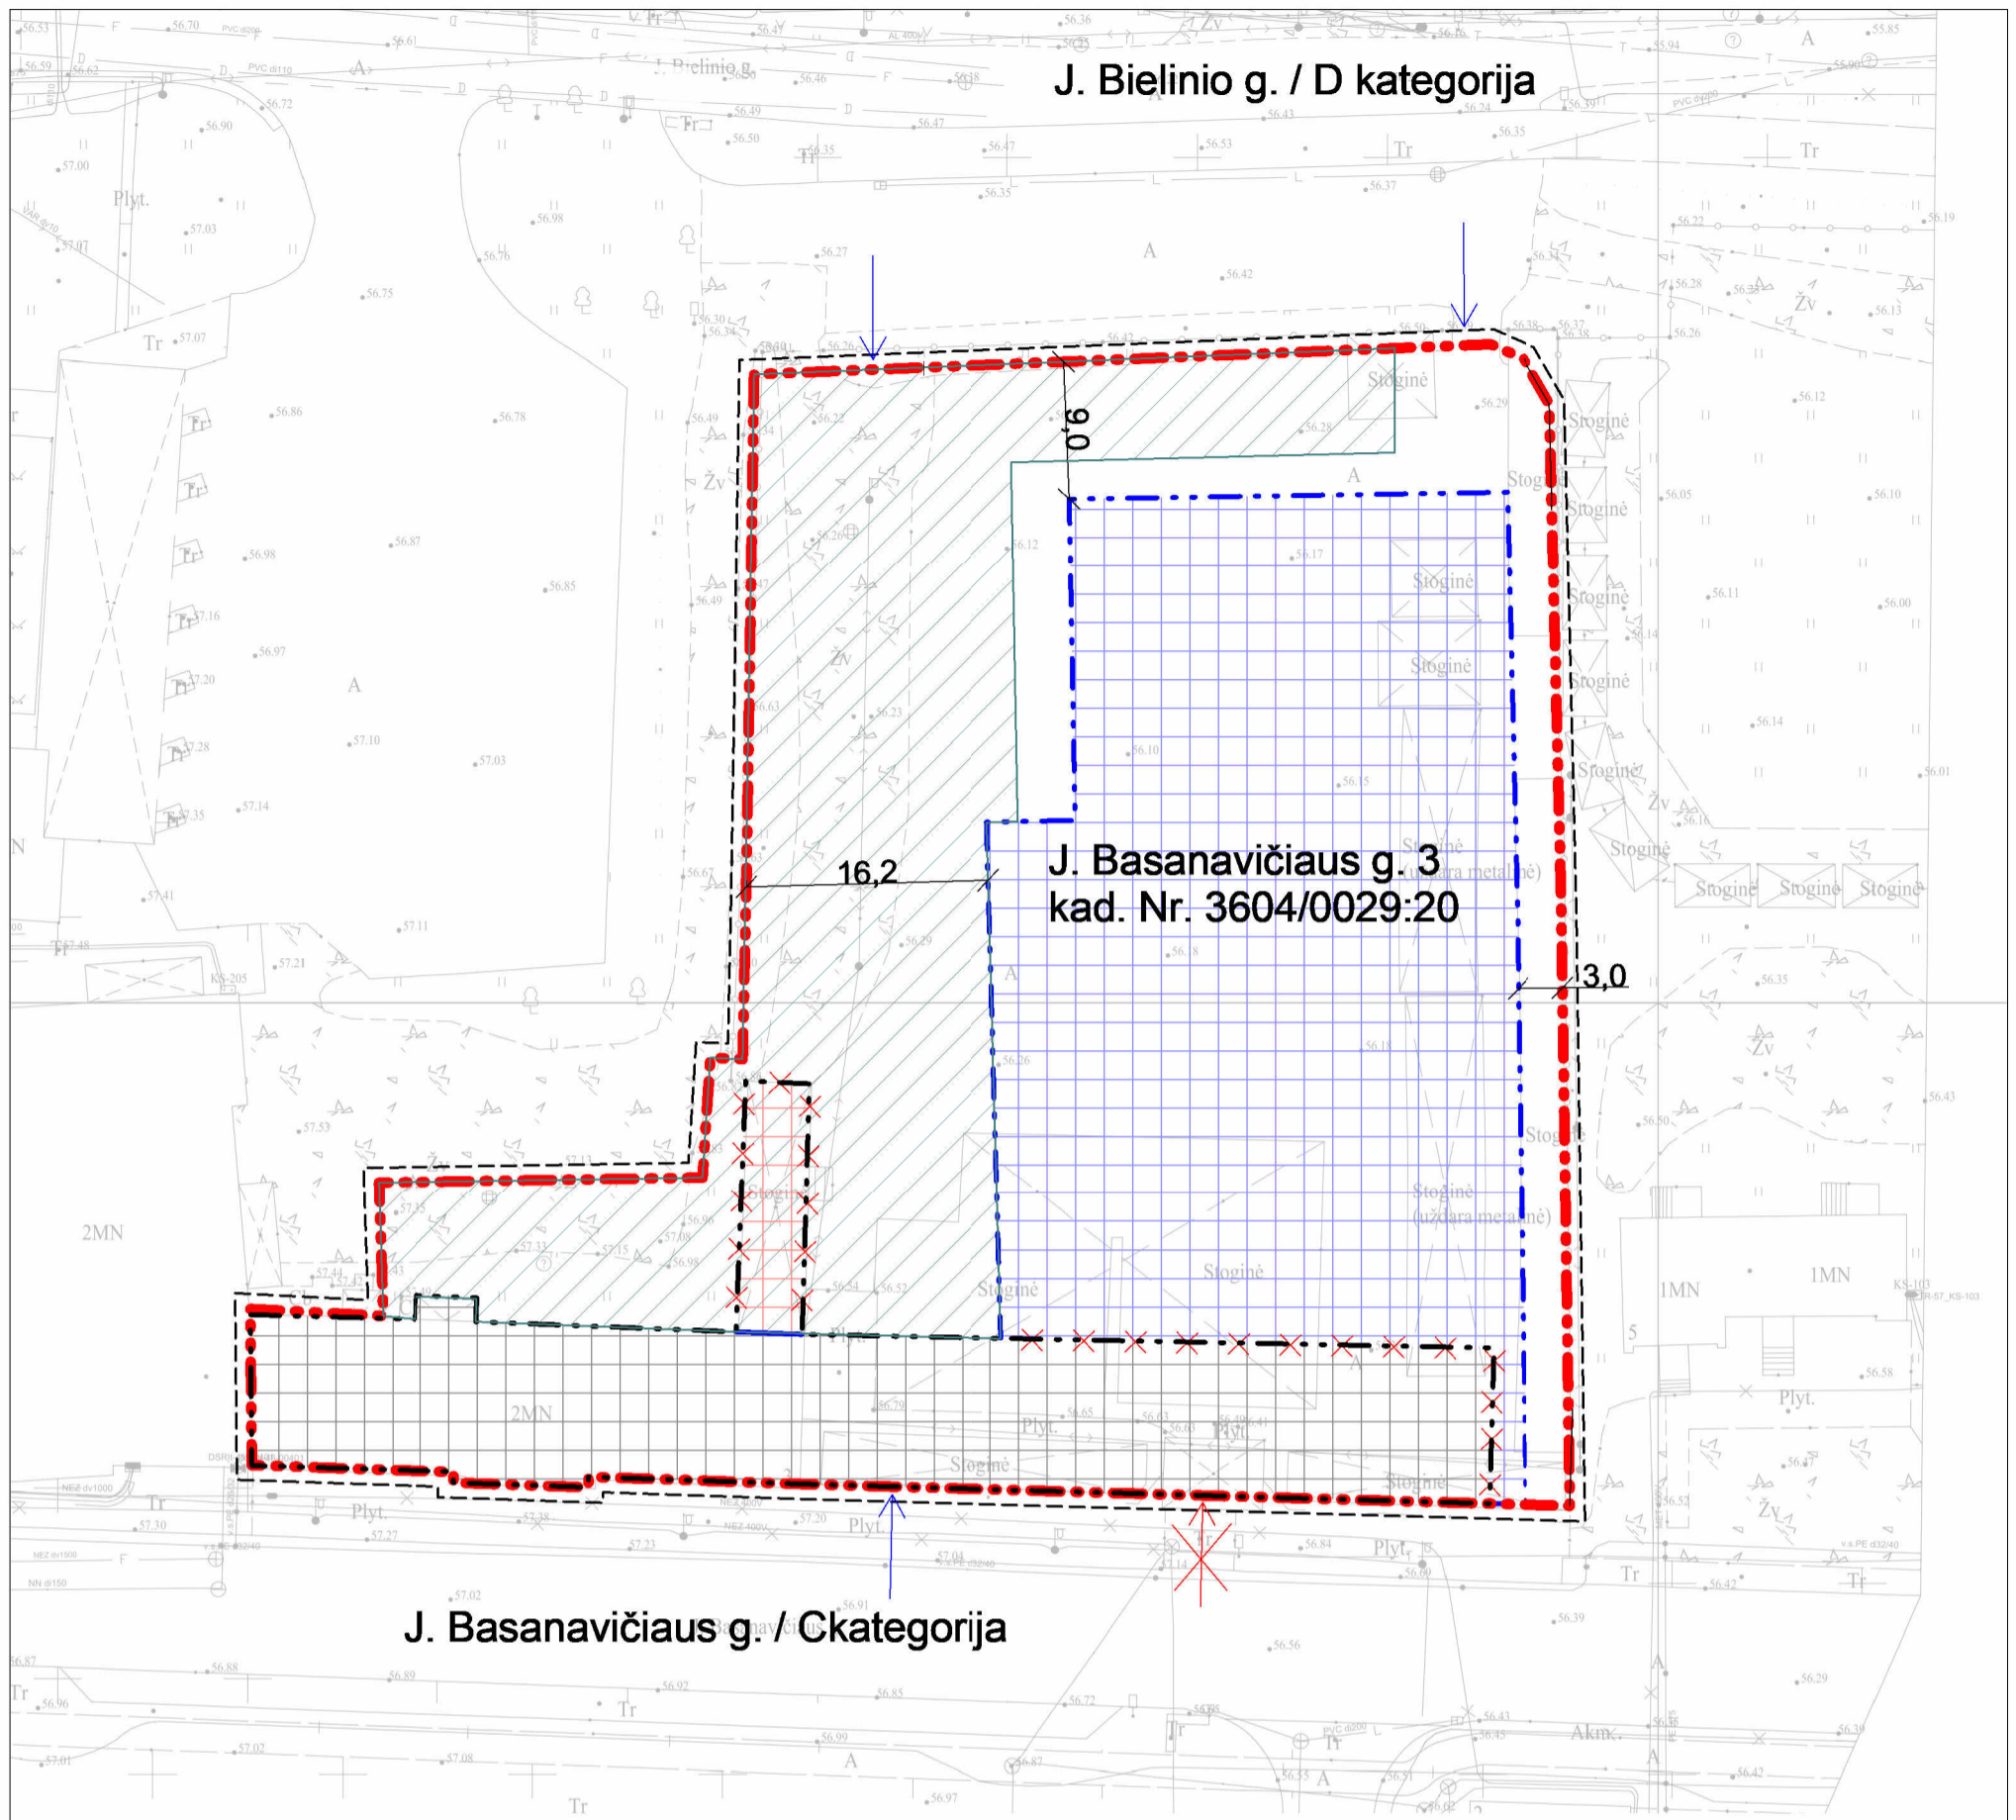

SKLYPŲ BIRŽUOSE, J. BASANAVIČIAUS G. 1 IR 3 DETALIOJO PLANO (TPDR NR. T00008629) STATYBOS ZONOS IR STATYBOS RIBŲ, ĮVAŽIAVIMŲ IR AUTOMOBILIŲ STOVĖJIMO VIETŲ IŠDĖSTYMO KOREGAVIMAS ŽEMĖS SKLYPE J. BASANAVIČIAUS G. 3 (KAD. NR.3604/0029:20)

SUTARTINIAI ŽYMĖJIMAI


- DETALIOJO PLANO SPRENDINIŲ KOREGAVIMO RIBOS
- ESAMOS SKLYPO RIBOS
- ESAMOS STATYBOS RIBOS
- ✕✕✕ NAIKINAMOS STATYBOS RIBOS
- PLANUOJAMOS STATYBOS RIBOS
- ➔ PLANUOJAMA ĮVAŽIAVIMO IR IŠVAŽIAVIMO VIETA

- ESAMA STATYBOS ZONA
- PLANUOJAMA STATYBOS ZONA
- NAIKINAMA STATYBOS ZONA
- PLANUOJAMA AUTOMOBILIŲ STOVĖJIMO VIETŲ ZONA
- ✕➔ NAIKINAMA ĮVAŽIAVIMO IR IŠVAŽIAVIMO VIETA

PASTABOS:

1. Koreguojama 2006 m. vasario 8 d. Biržų rajono savivaldybės administracijos direktoriaus įsakymu Nr.A-82 patvirtinto Sklypų Biržuose, J. Basanavičiaus g. 1 ir 3 detaliojo plano statybos zona ir statybos ribos, įvažiavimų/išvažiavimų į žemės sklypą sprendiniai, automobilių stovėjimo vietų išdėstymo sprendiniai. Visi kiti reglamentai lieka galioti pagal patvirtintą Detaliojo planą.
2. Saugomos gamtos ir kultūros vertybių teritorijos, į kurias patenka planuojama teritorija: Biržų urbanistinis draustinis, Biržų regioninis parkas, Biržų miesto istorinė dalis (unikalus objekto kodas 17073), Biržų senjojo miesto vieta (unikalus objekto kodas 3219).
3. Detaliojo plane nustatytų įvažiavimų / išvažiavimų vietos gali būti tikslinamos (pastūmiamos) ir parametrai nustatomi statybos projekto metu, išlaikant atstumus bei reikalavimus, nustatytus statybos techniniame reglamente 2.06.04:2014 "Gatvės ir vietinės reikšmės keliai. Bendrieji reikalavimai".
4. Detaliojo plano koregavimo sprendiniai parengti ant 2023 m. suderintos toponuotraukos Nr. TIIIS1-20230705-047087.

0	2024-08-05	Išleistas brėžinys	LAIDOS STATUSAS, KEITIMO PRIEŽASTIS (JEI TAIKOMA)		
LAIDA	IŠLEIDIMO DATA				
KVAL. PATV. DOK. NR.		Pastatų projektavimo menas ir mokslas, MB Į.k.: 304506902 Žirmūnų g. 139A-204 (II aukštas), 09120 Vilnius Tel.: +370 614 54721 El. paš.: vg@ppmm.lt	STATINIO PROJEKTO PAVADINIMAS: PREKYBOS PASKIRTIES PASTATO (7.3), J. BASANAVIČIAUS G. 3 BIRŽUOSE, STATYBOS PROJEKTAS		
A 1674	PV/ARCH	V. GRICIUS	DOKUMENTO PAVADINIMAS: KOREGUOJAMOS STATYBOS ZONOS SCHEMA	LAIDA	0
A 1674	PDV/ARCH	V. GRICIUS			
	ARCH	A. TAUTVAIŠAS			
	ARCH	K. BERTULYTĖ	M1:1:500		
LT	STATYTOJAS IR (ARBA) UŽSAKOVAS UAB "Vilkeja"		DOKUMENTO ŽYMUO: 2023-10-PP-SP-02	LAPAS	LAPŲ
				1	1

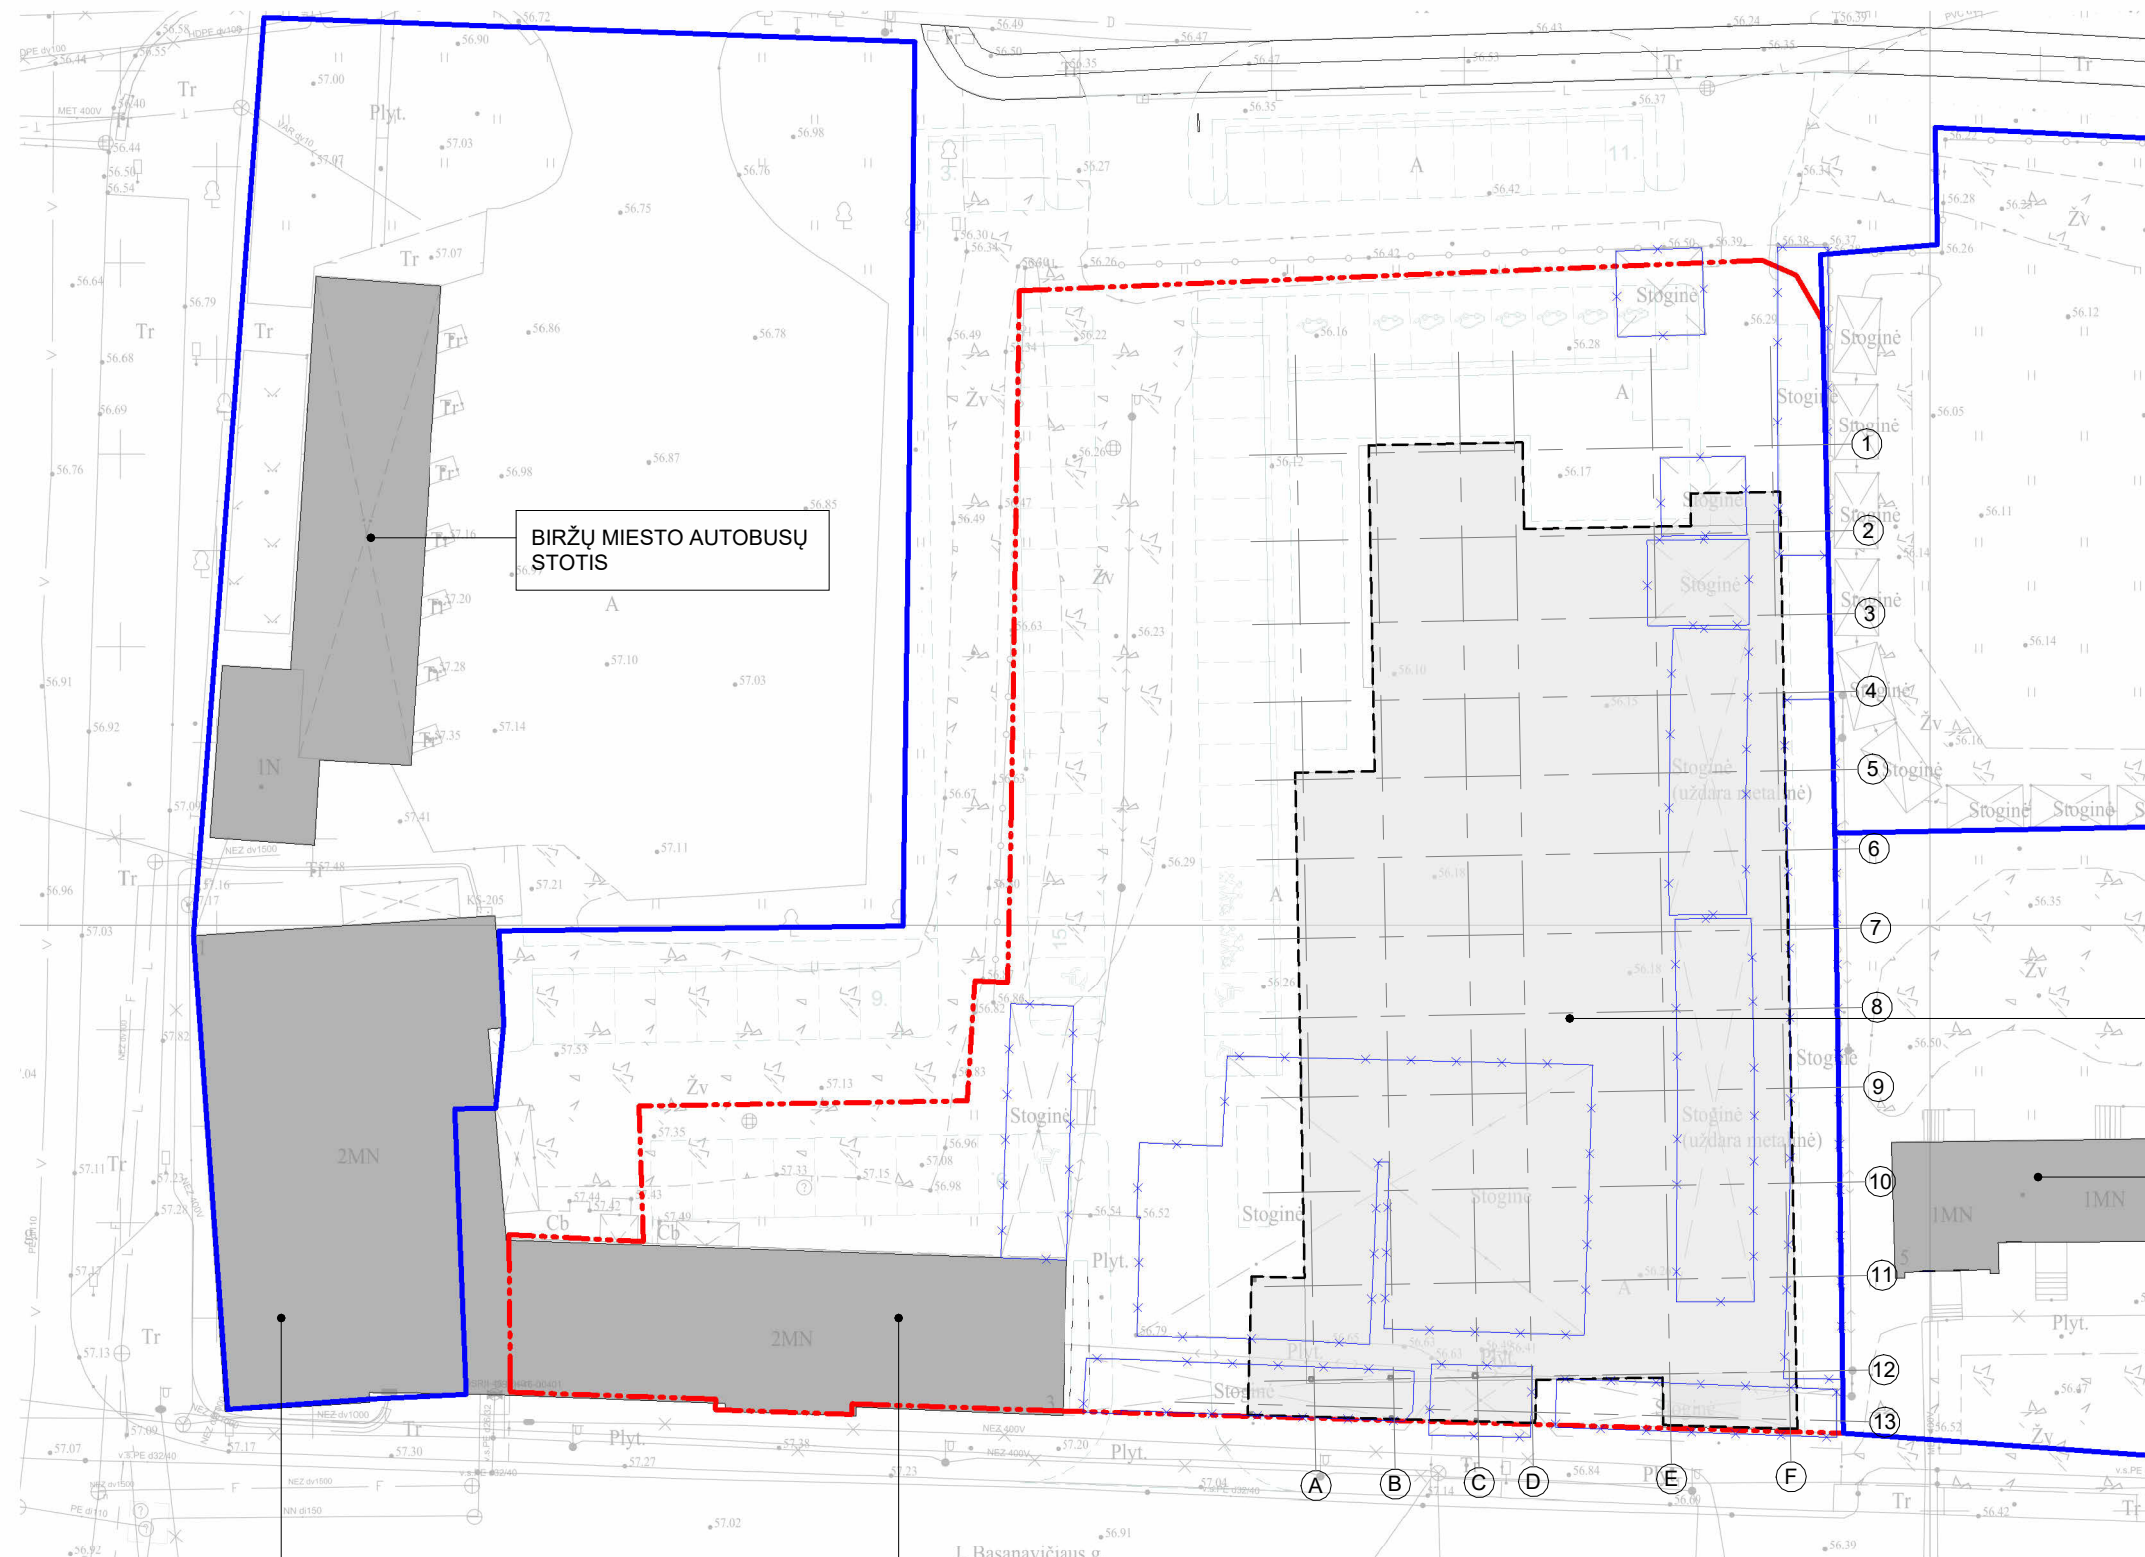

SUTARTINIAI ŽYMĖJIMAI:

- - - SKLYPO RIBA
- GRETIMŲ SKLYPŲ RIBOS
- X GRIAUNAMI STATINIAI

BIRŽŲ MIESTO AUTOBUSŲ STOTIS


PROJEKTUOJAMAS PREKYBOS PASKIRTIES PASTATAS

ESAMAS PREKYBOS PASKIRTIES PASTATAS


LIETUVOS PAŠTAS

ESAMAS TURGAUS HALĖS PASTATAS

J. Basanavičiaus g.

0	2024-08-05	Išleistas brėžinys		
LAIDA	IŠLEIDIMO DATA	LAIDOS STATUSAS, KEITIMO PRIEŽASTIS (JEI TAIKOMA)		
KVAL. PATV. DOK. NR.		Pastatų projektavimo menas ir mokslas, MB Į.k.: 304506902 Žirmūnų g. 139A-204 (II aukštas), 09120 Vilnius Tel.: +370 614 54721 El. paš.: vg@ppmm.lt	STATINIO PROJEKTO PAVADINIMAS: PREKYBOS PASKIRTIES PASTATO (7.3), J. BASANAVIČIAUS G. 3 BIRŽUOSE, STATYBOS PROJEKTAS	
A 1674	PV/ARCH	V. GRICIUS	DOKUMENTO PAVADINIMAS: GRIAUNAMŲ PASTATŲ PLANAS	
A 1674	PDV/ARCH	V. GRICIUS		
	ARCH	A. TAUTVAIŠAS	M1:1:500	
	ARCH	K. BERTULYTĖ		
LT	STATYTOJAS IR (ARBA) UŽSAKOVAS UAB "Vilkėja"		DOKUMENTO ŽYMUO: 2023-10-PP-SP-06	LAPAS 1
				LAPŲ 1

SITUACIJOS SCHEMA

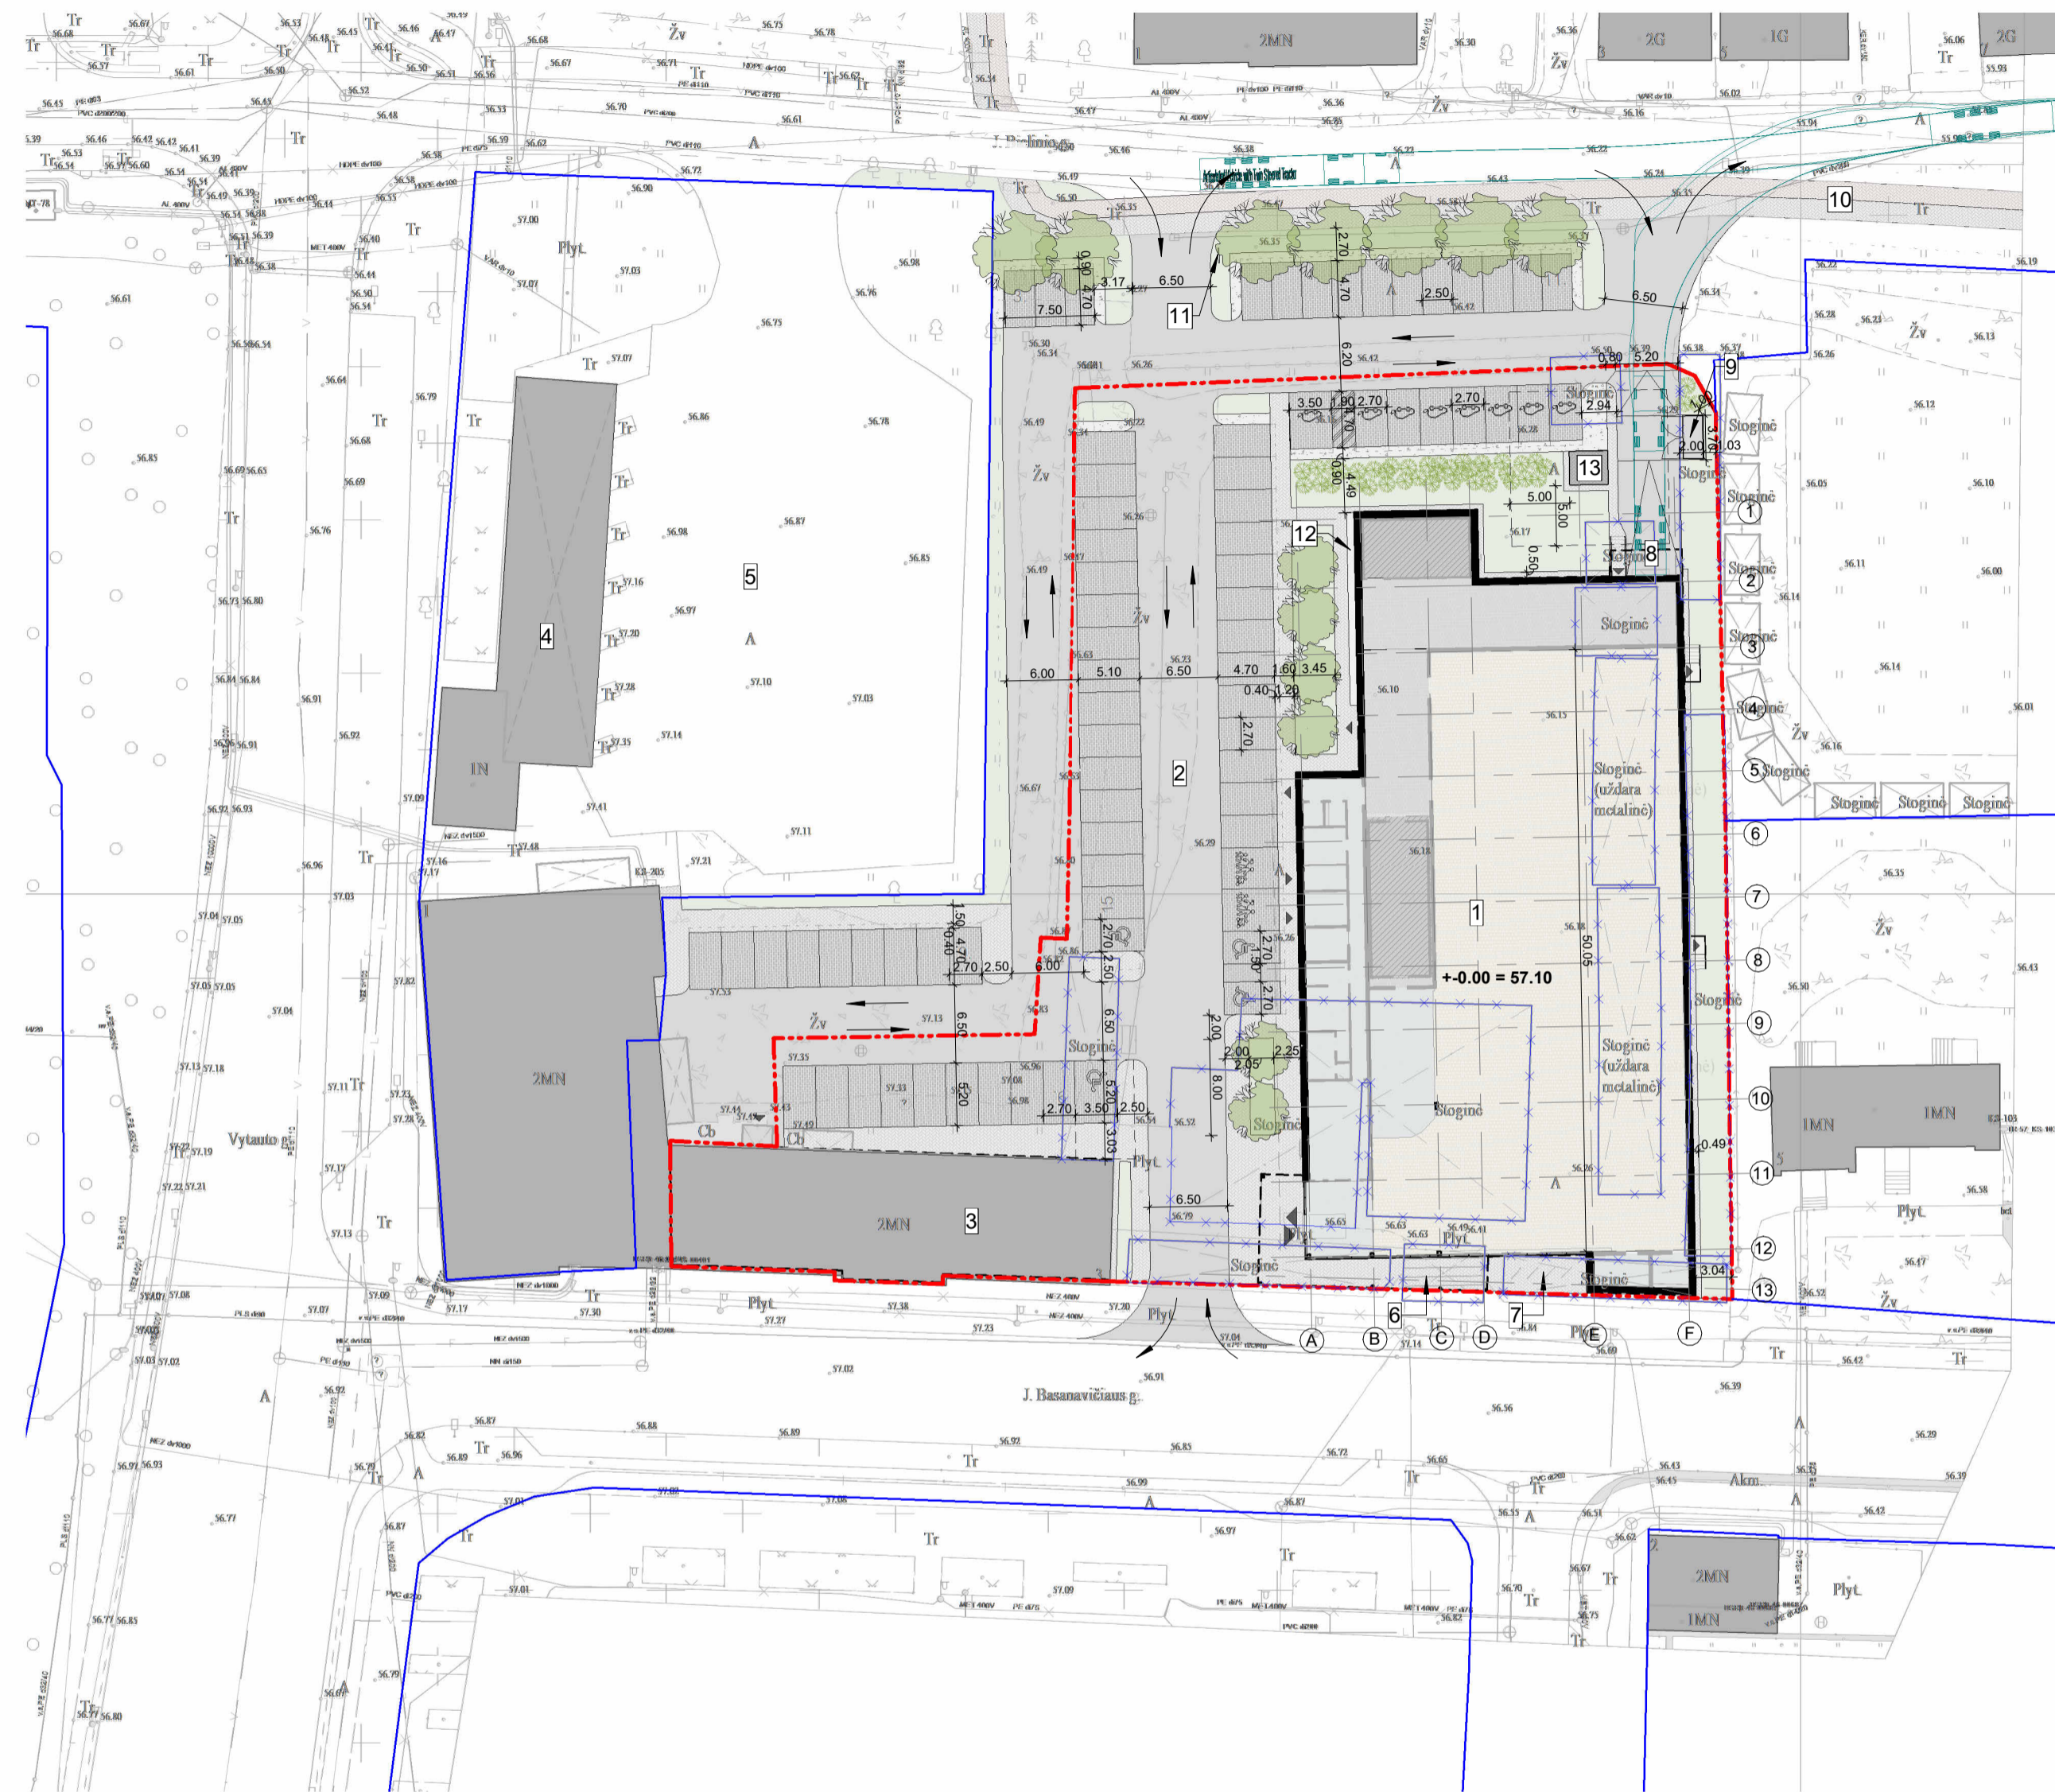

EKSPLIKACIJA:

1. PROJEKTUOJAMAS PASTATAS
2. PROJEKTUOJAMA ANTŽEMINĖ AUTOMOBILIŲ SAUGYKLA IŠSAUGOMAS ESAMAS TURGAUS PASTATAS
3. ESAMA BIRŽŲ MIESTO AUTOBUSŲ STOTIS
4. ESAMA AUTOBUSŲ STOTIES AIKŠTELĖ AUTOBUSŲ MANEVRAVIMUI IR STOVĖJIMUI
6. PREKIŲ VEŽIMĖLIŲ STOVŲ VIETA
7. DVIRAČIŲ STOVŲ VIETA
8. PREKIŲ IŠKROVIMO RAMPA
9. ŠIUKŠLIŲ KONTEINERIŲ STOGINĖS VIETA
10. ESAMAS PĖSČIŲJŲ - DVIRAČIŲ TAKAS
11. ĮVAŽIAVIMO RODYKLĖ
12. PAŠTOMATŲ (2x8m) VIETA
13. NUMATOMA EL. TRANSFORMATORINĖS VIETA

SUTARTINIAI ŽYMĖJIMAI:

- SKLYPO RIBA
- GRETIMŲ SKLYPŲ RIBOS
- GRIAUNAMI STATINIAI
- ESAMI PASTATAI
- PROJEKTUOJAMAS PASTATAS
- PROJEKTUOJAMA ASFALTO DANGA
- PROJEKTUOJAMA AUTOMOBILIŲ STOVĖJIMO VIETŲ BETONINIŲ TRINKLIŲ DANGA
- PROJEKTUOJAMA BETONINIŲ TRINKLIŲ DANGA
- PROJEKTUOJAMA SKALDOS DANGA PRIE AUTOMOBILIŲ STOVĖJIMO VIETŲ
- PROJEKTUOJAMA VEJOS DANGA
- PROJEKTUOJAMI KRŪMAI
- PROJEKTUOJAMI MEDŽIAI

SKLYPO IR PASTATO PAGRINDINIAI RODIKLIAI:

Pastatų užimtas žemės plotas	Užstatymo tankis	Pastato bendras plotas	Užstatymo intensyvumas	Sklypo plotas
2287.12 m ²	0.484	2031.87 m ²	0.43	4723.00 m ²

ŽELDINIAI				
Sklypo plotas	Norminis želdynų %	Norminis želdynų plotas, m ²	Numatomas želdynų plotas	Numatomų želdynų procentas sklype, %
4723.00 m ²	10	472.30 m ²	505.99 m ²	10.71

AUTOMOBILIŲ STOVĖJIMO VIETŲ POREIKIS				
Nr.	Pavadinimas	Plotas	Min Reikalavimas 1/m ²	Parkavimo poreikis
03	Prekybos salė	1089.96 m ²	30	36
Viso:				36

PROJEKTUOJAMŲ AUTOMOBILIŲ STOVĖJIMO VIETŲ SKAIČIUS	
Vieta	Projektuojamas stovėjimo vietų skaičius
Sklypo ribose	51
Už sklypo ribos	23
Viso:	74

PROJEKTUOJAMOS AUTOMOBILIŲ STOVĖJIMO VIETOS				
Projektuojamas bendras vietų skaičius	ŽN vt. poreikis	Suprojektuota ŽN vt.	Suprojektuotos elektromobilių vt.	Krovimo stotelių skaičius ir tipas (DC - greito, AC - lėto krovimo)
74	4	4	8	1-DC, 7-AC

0	2024-08-05	Išleistas brėžinys			
LAIDA	ISLEIDIMO DATA	LAIDOS STATUSAS, KEITIMO PRIEŽASTIS (JEI TAIKOMA)			
KVAL. PATV. DOK. NR.		Pastatų projektavimo menas ir mokslas, MB Lk. Skaistakovičių Žirmūnų g. 139A-204 (II aukštas), 09120 Vilnius Tel: +370 614 54721 El. paštas: vgg@ppm.lt			
A 1674	PV/ARCH	V. GRICIUS	STATINIO PROJEKTO PAVADINIMAS: PREKYBOS PASKIRTIES PASTATO (7.5), J. BASANAVIČIAUS G. 3 BIRŽUOSE, STATYBOS PROJEKTAS		
A 1674	PDV/ARCH	V. GRICIUS	DOKUMENTO PAVADINIMAS: SKLYPO PLANAS	LAIDA	
	ARCH	A. TAUTVAIŠAS		0	
	ARCH	K. BERTULYTĖ	M1:1:500		
LT	STATYTOJAS IR (ARBA) UŽSAKOVAS UAB "Vilkeja"		DOKUMENTO ŽYMUO: 2023-10-PP-SP-07	LAPAS	LAPŲ
				1	1

SITUACIJOS SCHEMA




EKSPLIKACIJA:

1. PROJEKTUOJAMAS PASTATAS
2. PROJEKTUOJAMA ANTŽEMINĖ AUTOMOBILIŲ SAUGYKLA
3. IŠSAUGOMAS ESAMAS TURGAUS PASTATAS
4. ESAMA BIRŽŲ MIESTO AUTOBUSŲ STOTIS
5. ESAMA AUTOBUSŲ STOTIES AIKŠTELĖ AUTOBUSŲ MANEVRAVIMUI IR STOVĖJIMUI
6. PREKIŲ VEŽIMĖLIŲ STOVŲ VIETA
7. DVIRAČIŲ STOVŲ VIETA
8. PREKIŲ IŠKROVIMO RAMPA
9. ŠIUKŠLIŲ KONTEINERIŲ STOGINĖS VIETA
10. ESAMAS PĖČIŲJŲ - DVIRAČIŲ TAKAS
11. ĮVAŽIAVIMO RODYKLĖ
12. PAŠTOMATŲ (2x8m) VIETA
13. NUMATOMA EL. TRANSFORMATORINĖS VIETA

PASTATO +0.00 = +57.10
VIDUTINĖ ŽEMĖS PAVIRŠIAUS ALT. = +56.70


0	2024-08-05	Išleistas brėžinys			
LAIDA	IŠLEIDIMO DATA	LAIDOS STATUSAS, KEITIMO PRIEŽASTIS (JEI TAIKOMA)			
KVAL. PATV. DOK. NR.		STATINIO PROJEKTO PAVADINIMAS: PASTATYBOS PASKIRTIES PASTATO (7.5), J. BASANAVIČIAUS G. 3 BIRŽUOSE, STATYBOS PROJEKTAS			
A 1674	PV/ARCH	V. GRICIUS	DOKUMENTO PAVADINIMAS: SKLYPO AUKŠČIŲ PLANAS M1:1:500		
A 1674	PDV/ARCH	V. GRICIUS			
	ARCH	A. TAUTVAIŠAS			
	ARCH	K. BERTULYTĖ			
LT	STATYTOJAS IR (ARBA) UŽSAKOVAS		DOKUMENTO ŽYMUO:	LAPAS	LAPŲ
	UAB "Vilėja"		2023-10-PP-SP-08	1	1

PATALPŲ EKSPLIKACIJA		
01	Tambūras	35.03 m ²
02	Tarso priėmimo pat.	40.62 m ²
03	Prekybos salė	1089.96 m ²
04	Kepykla	63.17 m ²
05	Kabina	1.41 m ²
06	Persirengimo pat.	8.93 m ²
07	Personalo patalpa	22.19 m ²
08	Serverinė	9.42 m ²
09	Tech. pat. - El. įvado pat.	9.91 m ²
10	Tech. pat. - Vandens įvado pat.	7.26 m ²
11	Apskaitos patalpa	10.80 m ²
12	WC Vyrų	3.33 m ²
13	WC Moterų	2.74 m ²
14	Koridorius	38.71 m ²
15	Klientų WC	7.41 m ²
16	Apskaitos pat.	12.20 m ²
17	Prekių paskirstymo pat.	146.85 m ²
18	Prekių priėmimo pat.	187.91 m ²
VISO:		1697.83 m ²

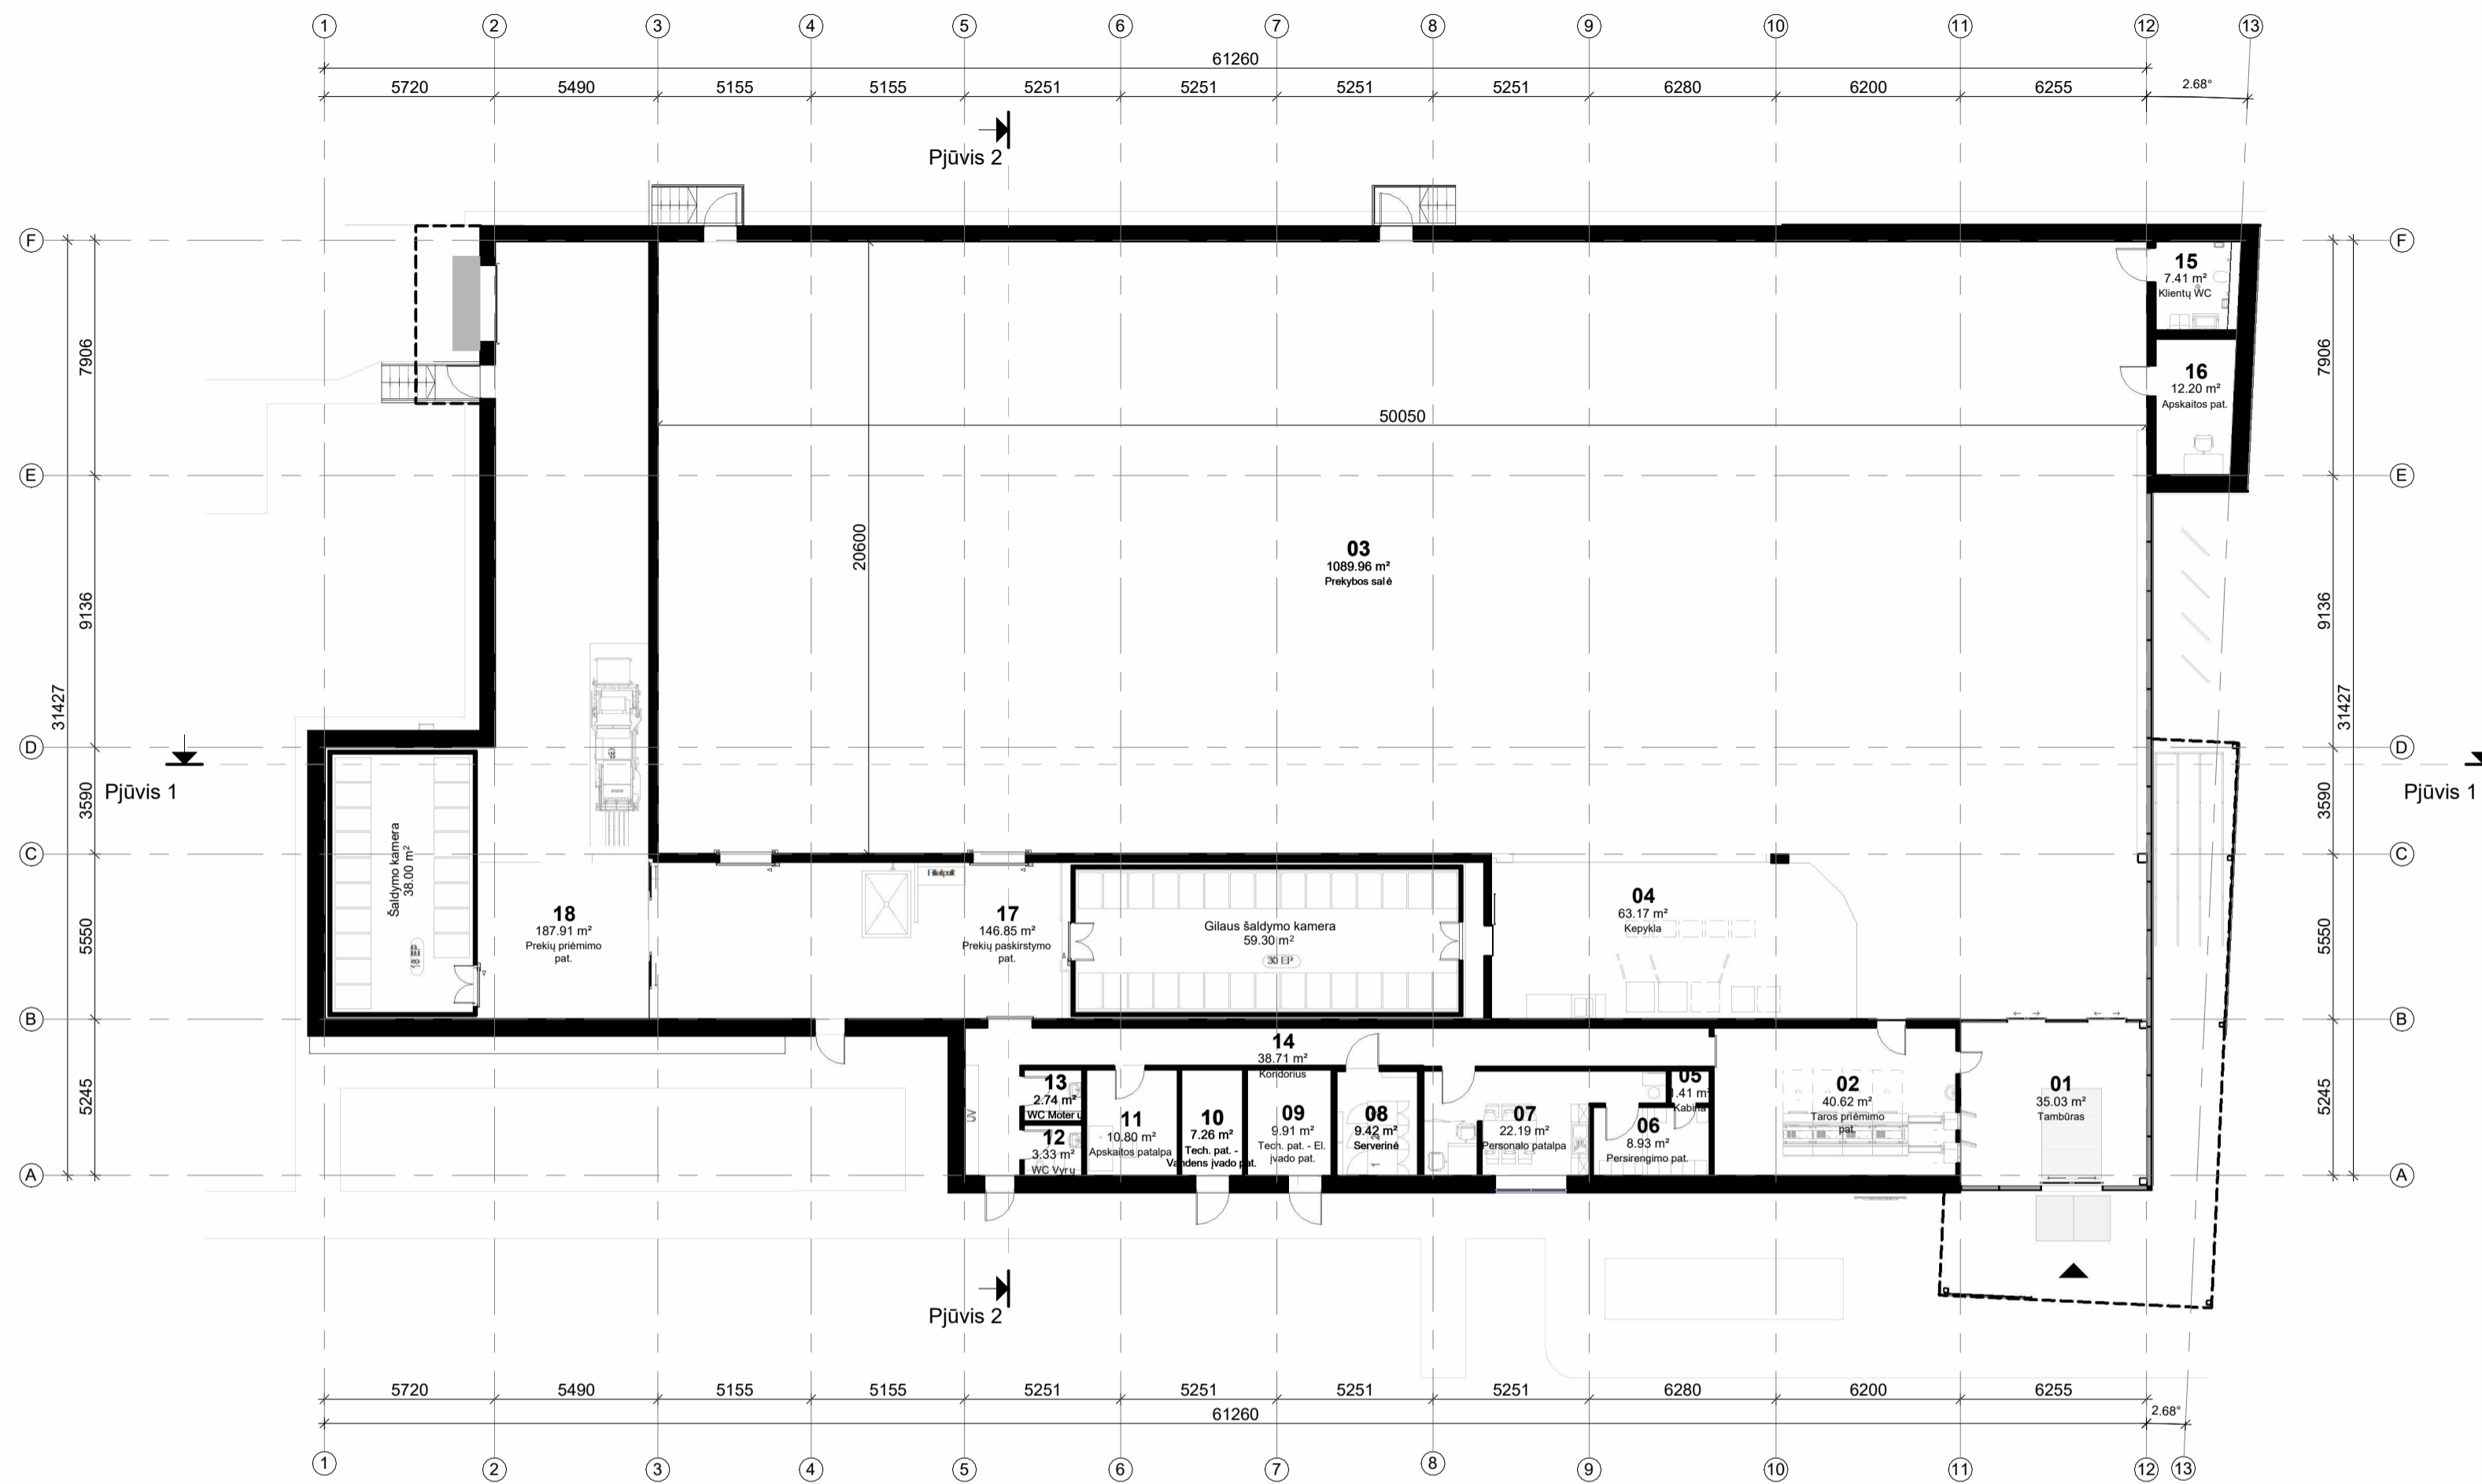


Aukšto planas
1 : 200


0	2024-08-05	Išleistas brėžinys			
LAIDA	ISLEIDIMO DATA	LAIDOS STATUSAS, KEITIMO PRIEŽASTIS (JEI TAIKOMA)			
KVAL. PATV. DOK. NR.		Planavimų projektavimo menas ir mokslas, MB Įk. 304560902 Žirmūnų g. 139A-204 (II aukštas), 09120 Vilnius Tel: +370 614 54721 El. paštas: vgg@ppm.lt	STATINIO PROJEKTO PAVADINIMAS: PREKYBOS PASKIRTIES PASTATO (7.3), J. BASANAUVIČIAUS G. 3 BIRŽUOSE, STATYBOS PROJEKTAS		
A 1674	PV/ARCH	V. GRICIUS	DOKUMENTO PAVADINIMAS: AUKŠTO PLANAS M 1 : 200		
A 1674	PDV/ARCH	V. GRICIUS			
	ARCH	A. TAUTVAIŠAS			
	ARCH	K. BERTULYTĖ			
LT	STATYTOJAS IR (ARBA) UŽSAKOVAS UAB "Vilkeja"		DOKUMENTO ŽYMUO: 2023-10-PP-SA-01	LAPAS 1	LAPŲ 1

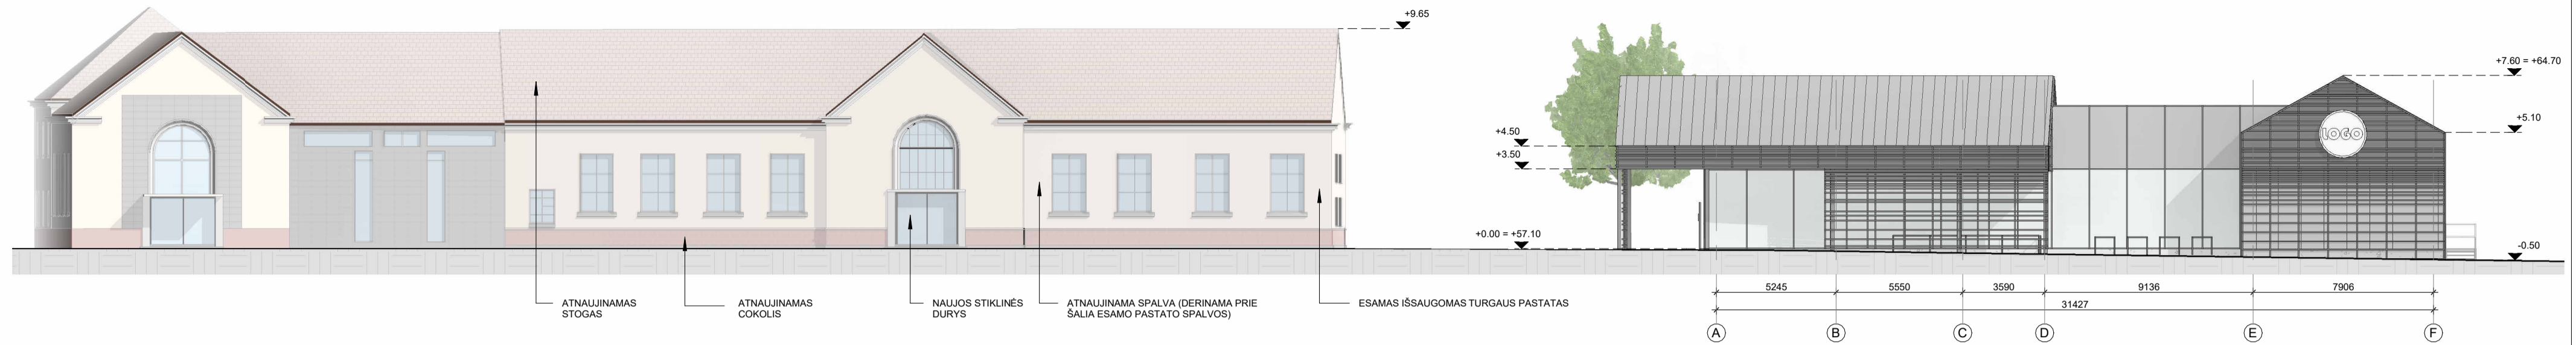


Fasadas A-G
1 : 200

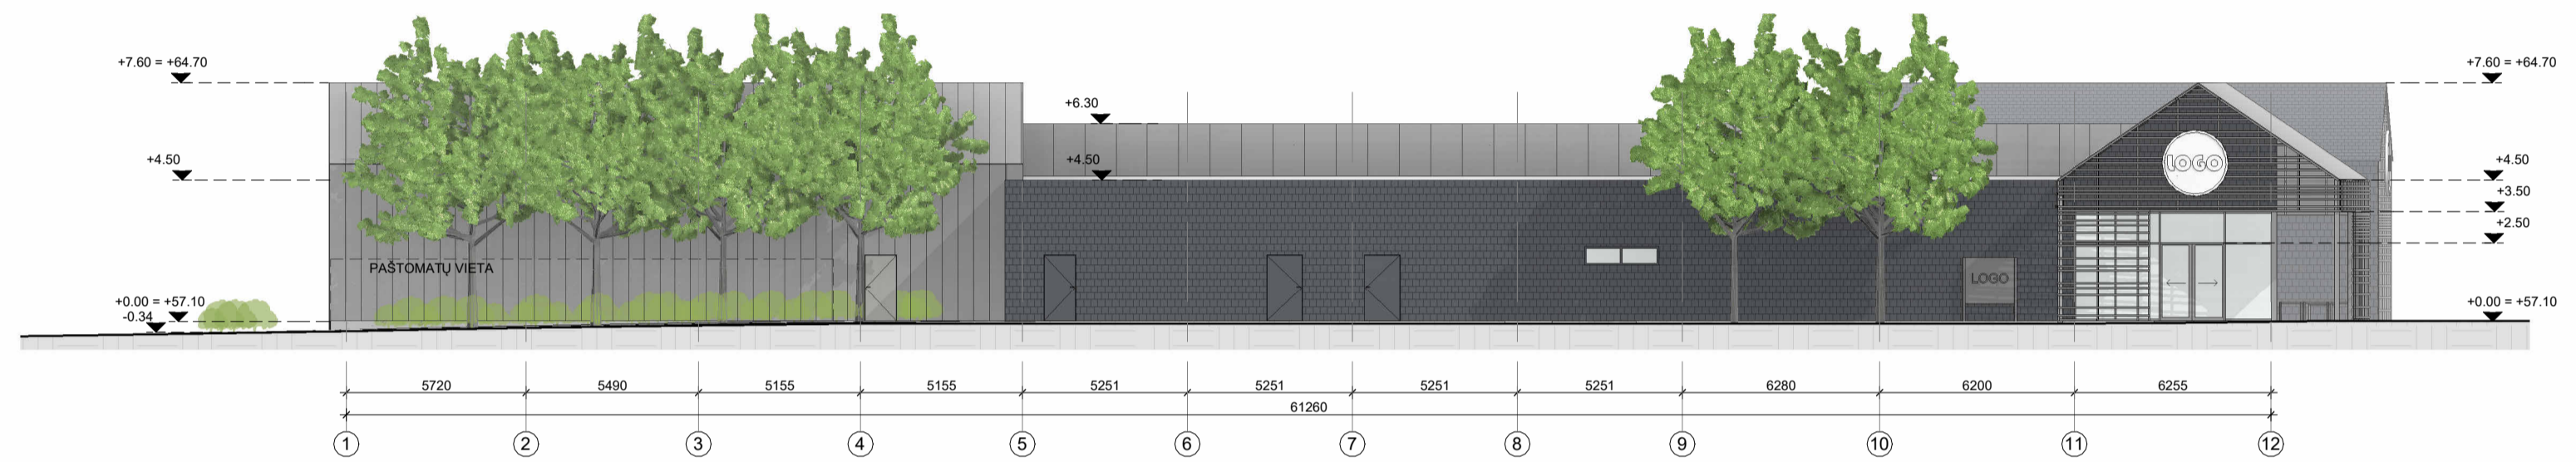

Fasadas 1-14
1 : 200

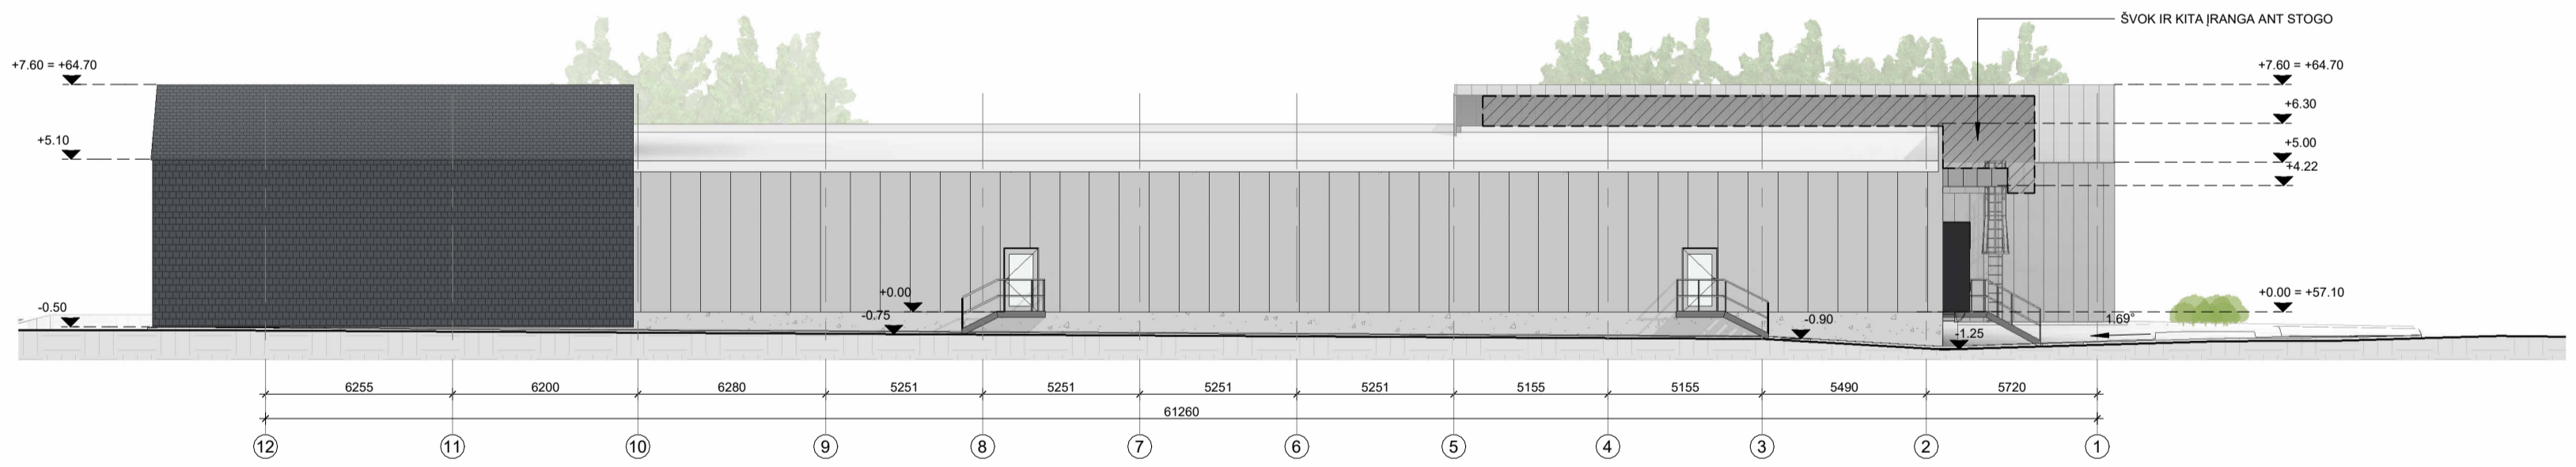

Fasadas 14-1
1 : 200

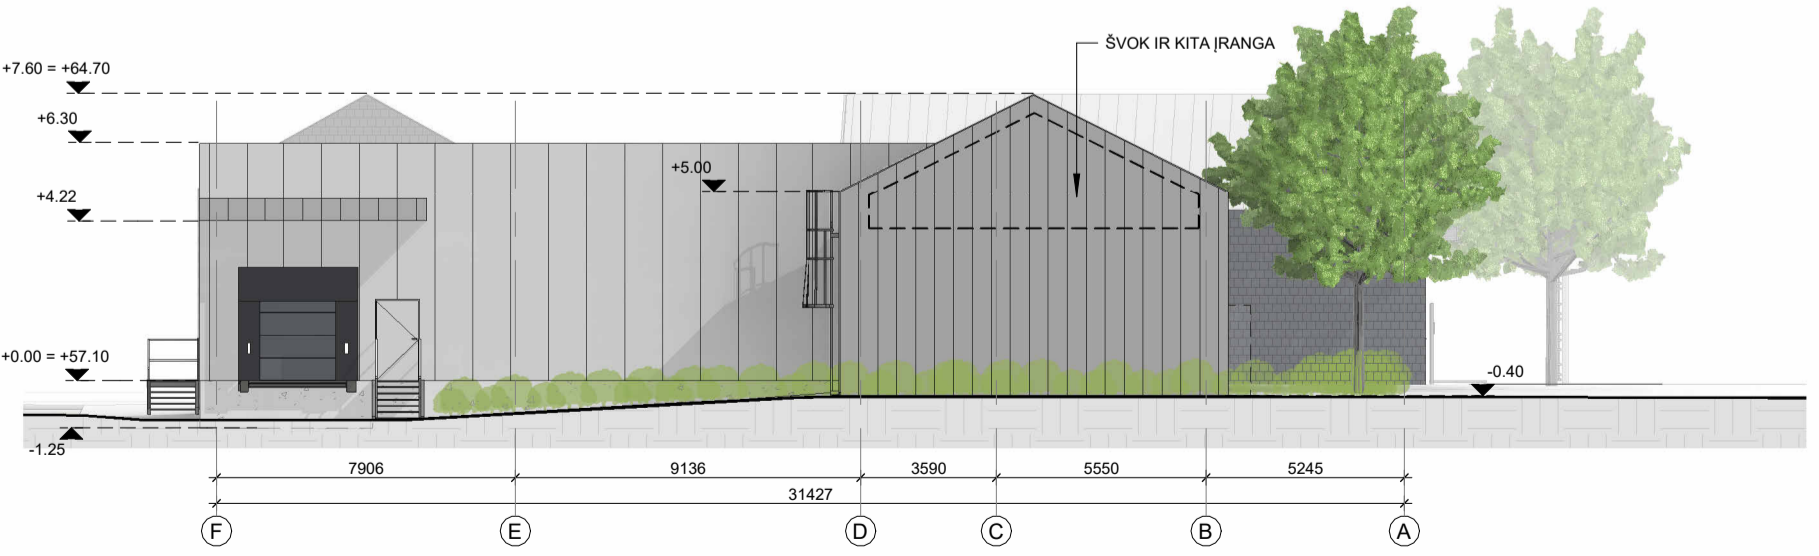


Fasadas G-A
1 : 200


- APDAILO MEDŽIAGŲ ŽYMĖJIMAS:**
- Tamsiai pilkos spalvos keraminis ės, kompozito ar natūralaus akmenų čerpės (tikslinama TP metu).
 - Valcuoti skardos lakštai, spalva RAL 9006.
 - Daugiasluoknė plokštė montuojama vertikaliai, spalva RAL 7035.
 - Betoninio cokolio plokštė.
 - Aluminiinio profilio lamelės, spalva RAL 9006.

PASTABA:
• Statybos zonos vidutinė abs. alt +56.70

0	2024-08-05	Išleistas brėžinys	
LAIDA	0	LAIDOS STATUSAS, KEITIMO PRIEŽASTIS (JEI TAIKOMA)	
KVAL. PATV. DOK. NR.		Pastatų projektavimo menas ir mokslas, MB Įk. 304560902 Žirmūnų g. 139A-204 (II aukštas), 09120 Vilnius Tel: +370 614 54721 El. paštas: vgg@ppm.lt	STATINIO PROJEKTO PAVADINIMAS: PREKYBOS PASKIRTIES PASTATO (7.3), J. BASANAŲČIAUS G. 3 BIRŽUOSE, STATYBOS PROJEKTAS
A 1674	PV/ARCH	V. GRICIUS	DOKUMENTO PAVADINIMAS: FASADAI M1:1:200
A 1674	PDV/ARCH	V. GRICIUS	
	ARCH	A. TAUTVAIŠAS	
	ARCH	K. BERTULYTĖ	DOKUMENTO ŽYMUO: 2023-10-PP-SA-02
LT	UAB "Vilkeja"	STATYTOJAS IR (ARBA) UŽSAKOVAS UAB "Vilkeja"	
		LAPAS	LAPŲ
		1	1

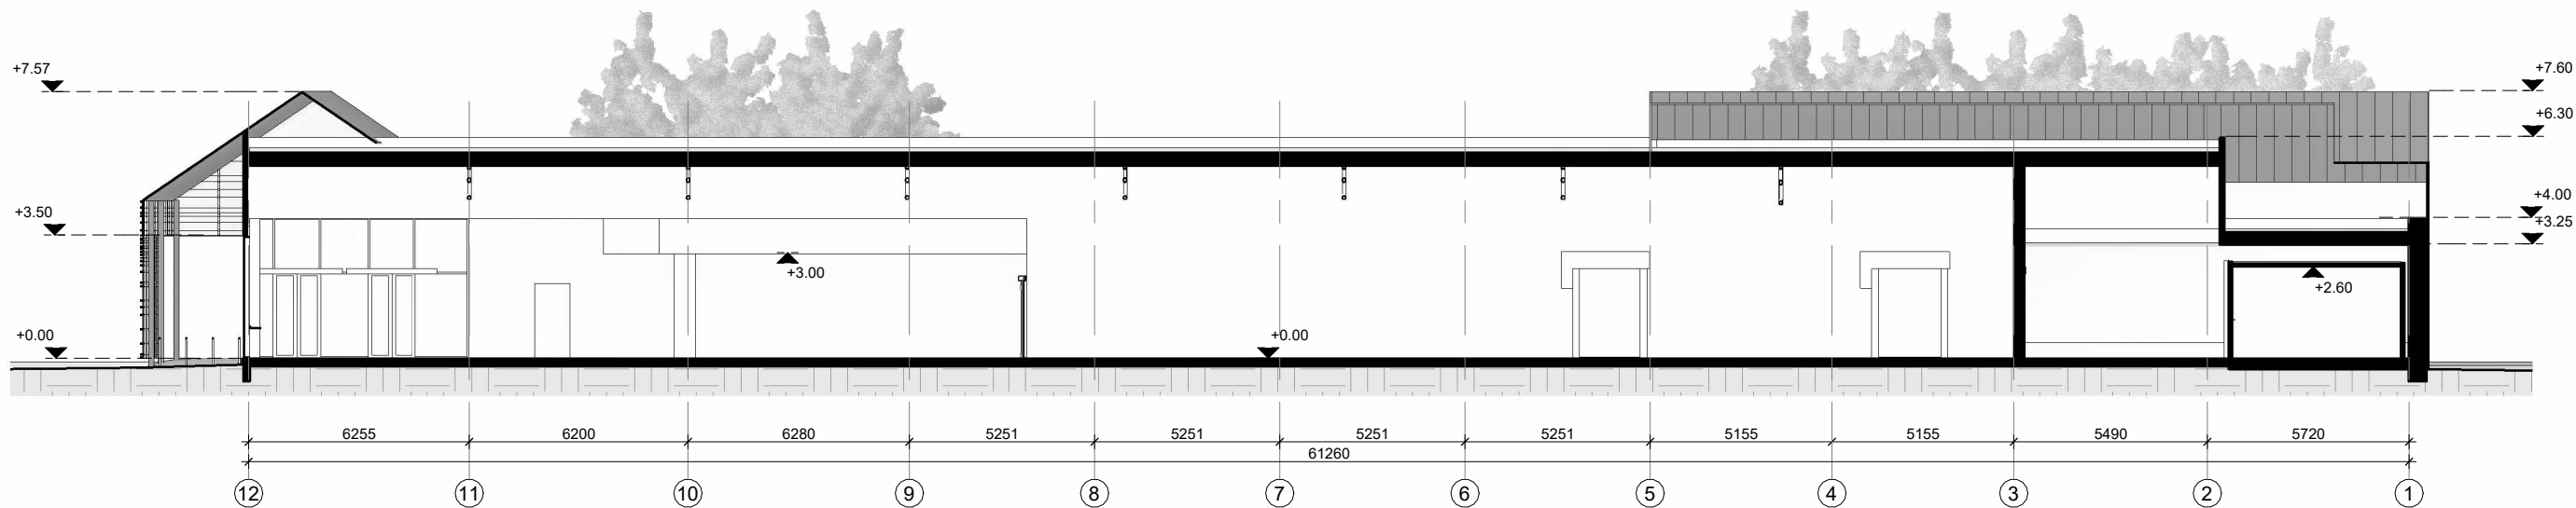


PJŪVIS 1-1
1 : 200

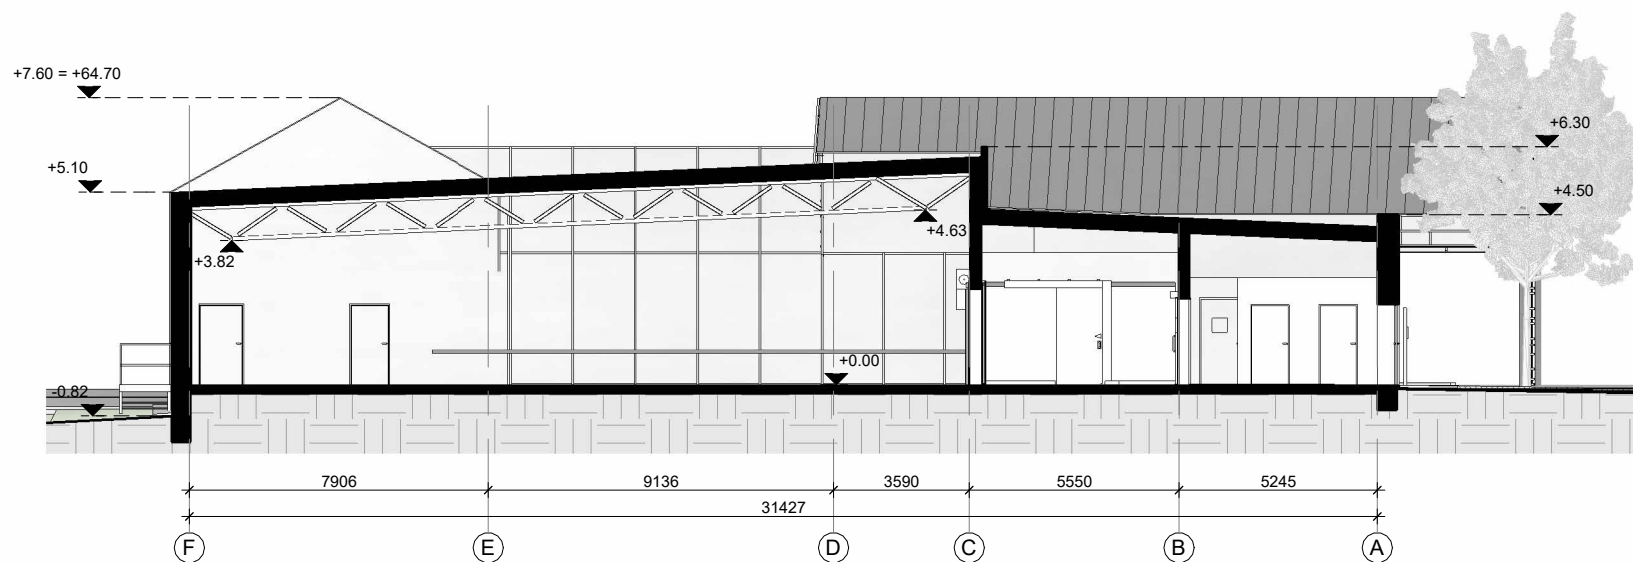

PJŪVIS 2-2
1 : 200

0	2024-08-05	Išleistas brėžinys			
LAI DA	IŠLEIDIMO DATA	LAIDOS STATUSAS, KEITIMO PRIEŽASTIS (JEI TAIKOMA)			
KVAL. PATV. DOK. NR.		Pastatų projektavimo menas ir mokslas, MB Į.k.: 304506902 Žirmūnų g. 139A-204 (II aukštas), 09120 Vilnius Tel.: +370 614 54721 El. paš.: vg@ppmm.lt	STATINIO PROJEKTO PAVADINIMAS: PREKYBOS PASKIRTIES PASTATO (7.3), J. BASANAVČIAUS G. 3 BIRŽUOSE, STATYBOS PROJEKTAS		
A 1674	PV/ARCH	V. GRICIUS		DOKUMENTO PAVADINIMAS: PJŪVIAI M1:1:200	
A 1674	PDV/ARCH	V. GRICIUS			
	ARCH	A. TAUTVAIŠAS		DOKUMENTO ŽYMUO: 2023-10-PP-SA-03	
	ARCH	K. BERTULYTĖ			
LT	STATYTOJAS IR (ARBA) UŽSAKOVAS UAB "Vilkeja"			LAPAS 1	LAPŲ 1

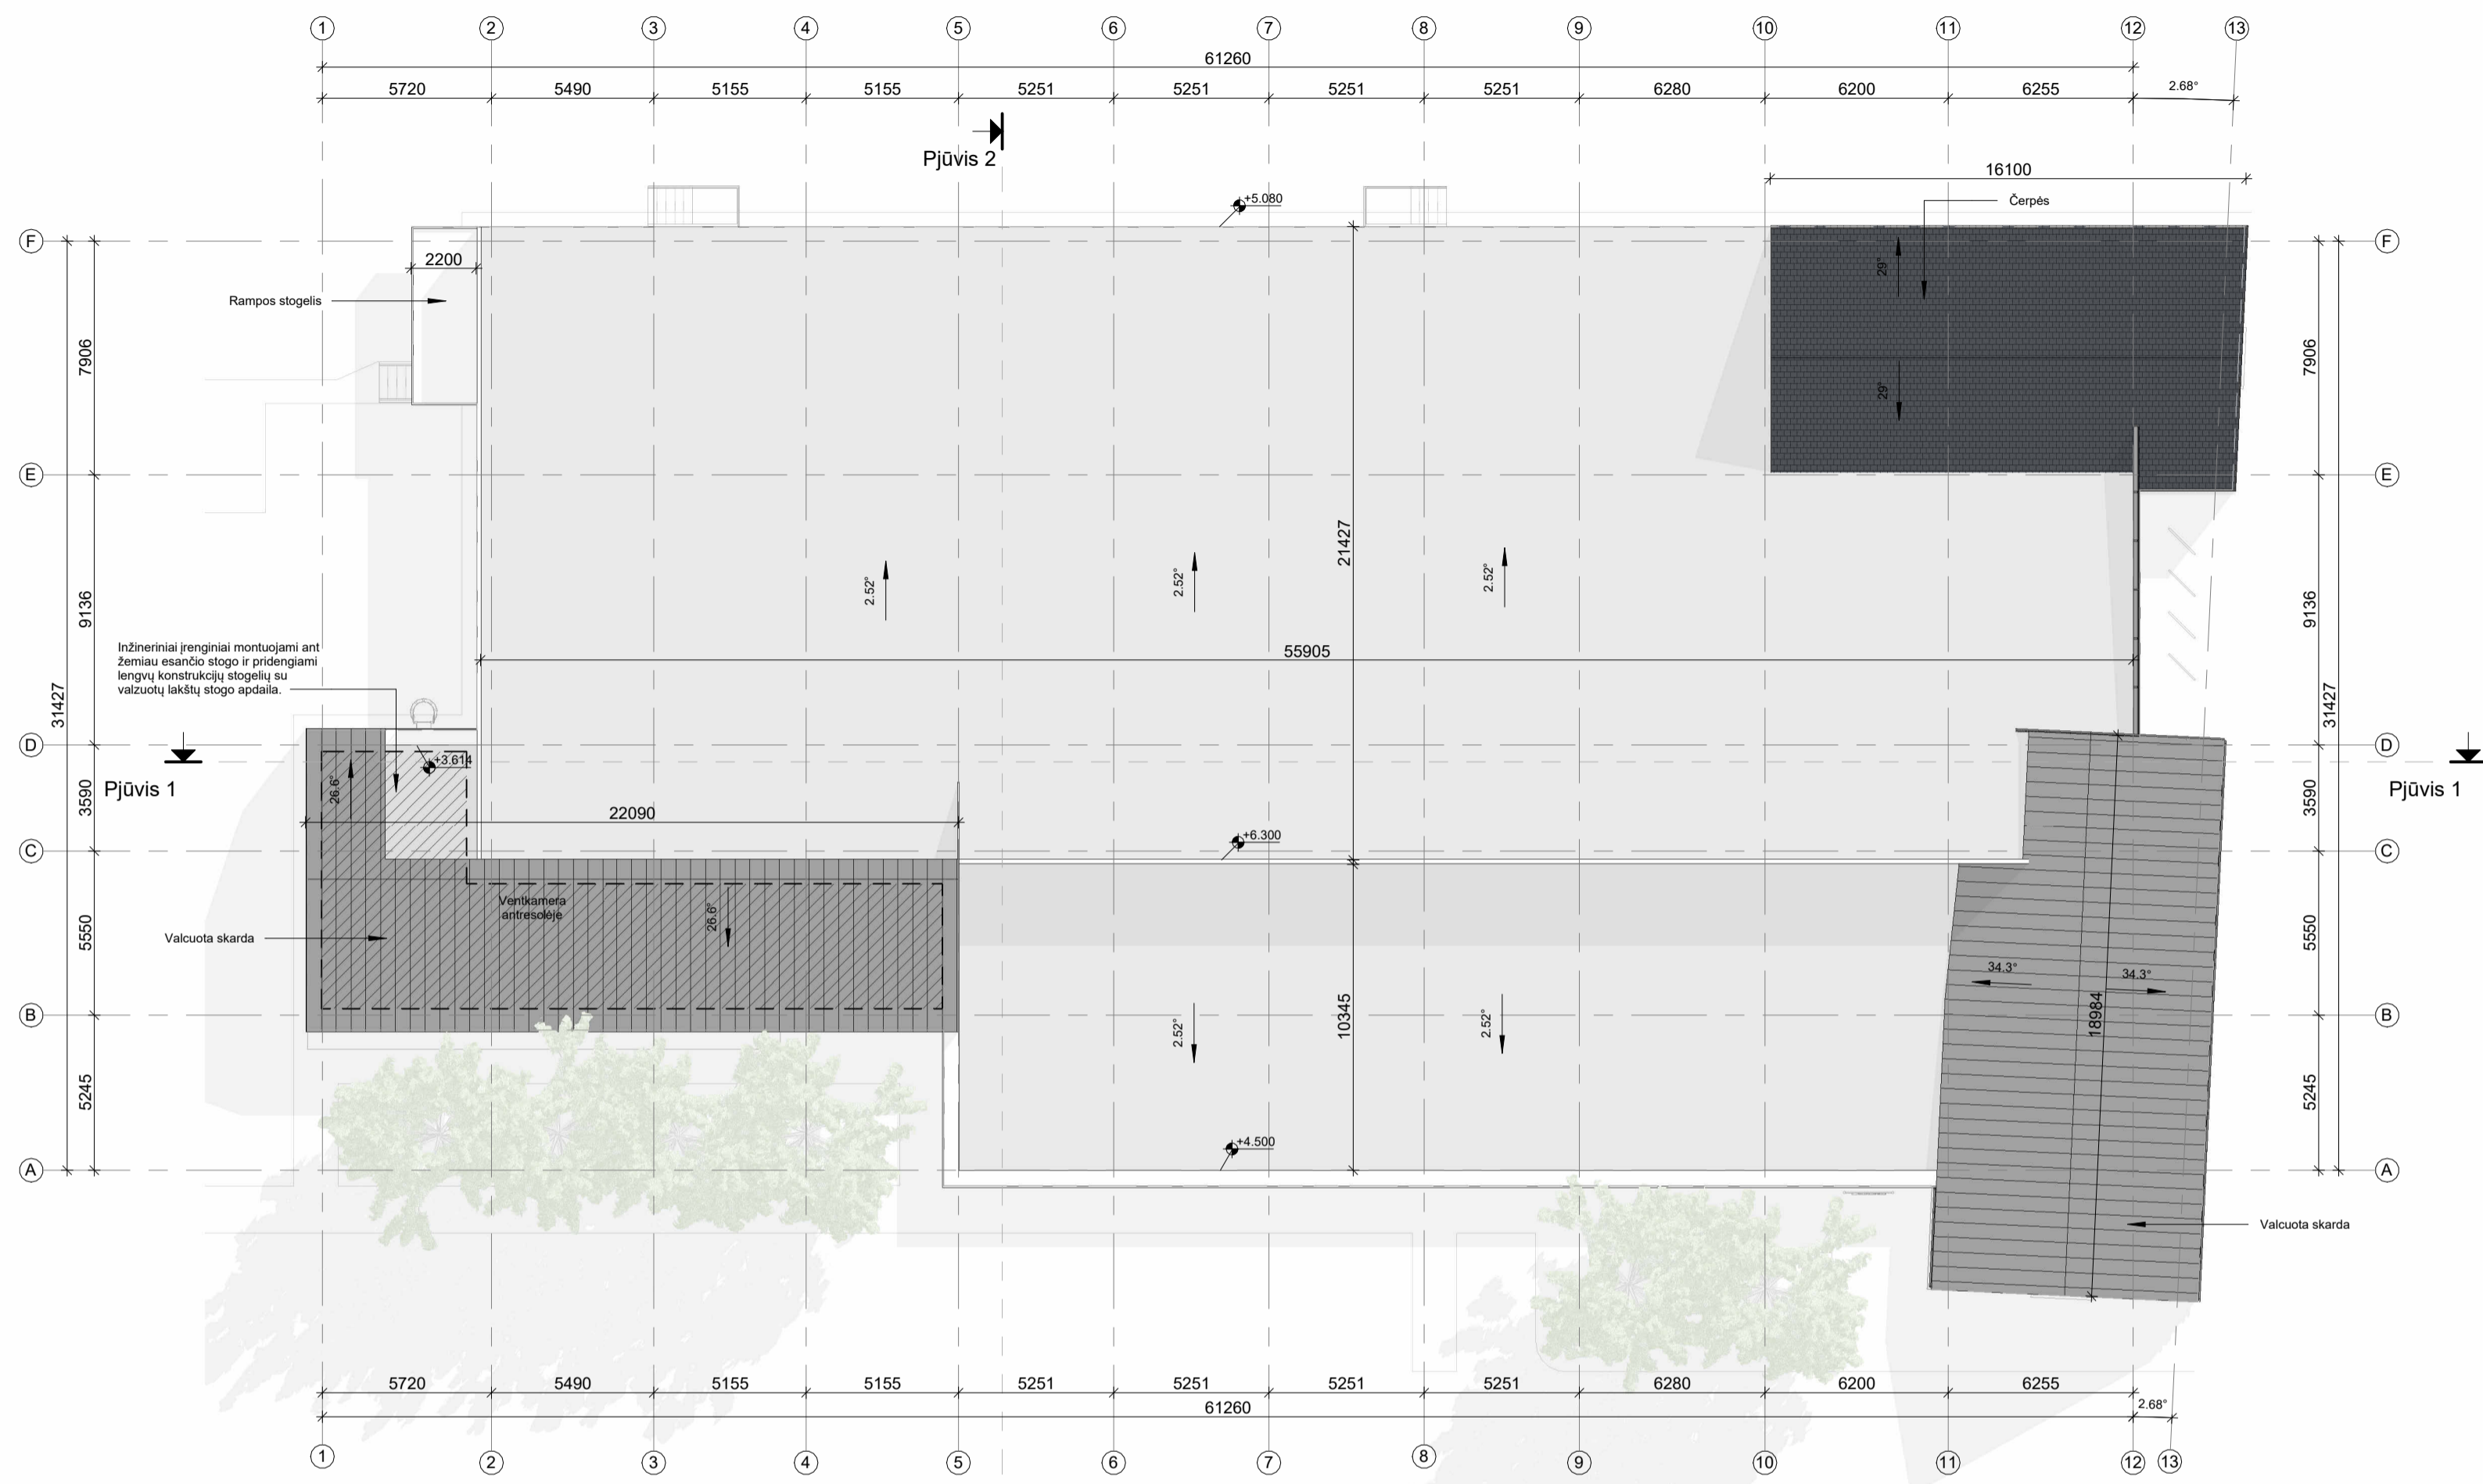

Aukšto planas Copy 1
1 : 200

Pjūvis 2

0	2024-08-05	Išleistas brėžinys			
LAIDA	ISLEIDIMO DATA	LAIDOS STATUSAS, KEITIMO PRIEŽASTIS (JEI TAIKOMA)			
KVAL. PATV. DOK. NR.	Projektų projektavimo menas ir mokslas, MB Įk.: 304540902 Žirmūnų g. 139A-204 (II aukštas), 09120 Vilnius Tel.: +370 614 54721 El. paštas: vgg@ppm.lt	STATINIO PROJEKTO PAVADINIMAS: PREKYBOS PASKIRTIES PASTATO (7.5), J. BASANAČIAUS G. 3 BIRŽUOSE, STATYBOS PROJEKTAS			
A 1674		PV/ARCH	V. GRICIUS	DOKUMENTO PAVADINIMAS: STOGO PLANAS M 1 : 200	
A 1674	PDV/ARCH	V. GRICIUS			
	ARCH	A. TAUTVAIŠAS			
	ARCH	K. BERTULYTĖ	DOKUMENTO ŽYMUO: 2023-10-PP-SA-04	LAPAS	LAPŲ
LT	UAB "Vilkeja"			1	1



0	2024-08-05	Išleistas brėžinys		
LAIDA	IŠLEIDIMO DATA	LAIDOS STATUSAS, KEITIMO PRIEŽASTIS (JEI TAIKOMA)		
KVAL. PATV. DOK. NR.		Pastatų projektavimo menas ir mokslas, MB Į.k.: 304506902 Žirmūnų g. 139A-204 (II aukštas), 09120 Vilnius Tel.: +370 614 54721 El. paš.: vg@ppmm.lt	STATINIO PROJEKTO PAVADINIMAS: PREKYBOS PASKIRTIES PASTATO (7.3), J. BASANAVČIAUS G. 3 BIRŽUOSE, STATYBOS PROJEKTAS	
A 1674	PV/ARCH	V. GRICIUS		
A 1674	PDV/ARCH	V. GRICIUS		DOKUMENTO PAVADINIMAS: VIZUALIZACIJA NR.1
	ARCH	A. TAUTVAIŠAS		
	ARCH	K. BERTULYTĖ		
LT	STATYTOJAS IR (ARBA) UŽSAKOVAS UAB "Vilkeja"		DOKUMENTO ŽYMUO: 2023-10-PP-SA-05	LAPAS 1
				LAPŲ 1




0	2024-08-05	Išleistas brėžinys		
LAIDA	IŠLEIDIMO DATA	LAIDOS STATUSAS, KEITIMO PRIEŽASTIS (JEI TAIKOMA)		
KVAL. PATV. DOK. NR.		Pastatų projektavimo menas ir mokslas, MB Į.k.: 304506902 Žirmūnų g. 139A-204 (II aukštas), 09120 Vilnius Tel.: +370 614 54721 El. paš.: vg@ppmm.lt	STATINIO PROJEKTO PAVADINIMAS: PREKYBOS PASKIRTIES PASTATO (7.3), J. BASANAVČIAUS G. 3 BIRŽUOSE, STATYBOS PROJEKTAS	
A 1674	PV/ARCH	V. GRICIUS		
A 1674	PDV/ARCH	V. GRICIUS		
	ARCH	A. TAUTVAIŠAS		
	ARCH	K. BERTULYTĖ		
LT	STATYTOJAS IR (ARBA) UŽSAKOVAS UAB "Vilkeja"		DOKUMENTO ŽYMUO: 2023-10-PP-SA-06	LAPAS 1
			DOKUMENTO PAVADINIMAS: VIZUALIZACIJA NR.2	LAPŲ 1



0	2024-08-05	Išleistas brėžinys		
LAI DA	IŠLEIDIMO DATA	LAIDOS STATUSAS, KEITIMO PRIEŽASTIS (JEI TAIKOMA)		
KVAL. PATV. DOK. NR.		Pastatų projektavimo menas ir mokslas, MB Į.k.: 304506902 Žirmūnų g. 139A-204 (II aukštas), 09120 Vilnius Tel.: +370 614 54721 El. paš.: vg@ppmm.lt	STATINIO PROJEKTO PAVADINIMAS: PREKYBOS PASKIRTIES PASTATO (7.3), J. BASANAVČIAUS G. 3 BIRŽUOSE, STATYBOS PROJEKTAS	
A 1674	PV/ARCH	V. GRICIUS		
A 1674	PDV/ARCH	V. GRICIUS		DOKUMENTO PAVADINIMAS: VIZUALIZACIJA NR.3
	ARCH	A. TAUTVAIŠAS		0
	ARCH	K. BERTULYTĖ		
LT	STATYTOJAS IR (ARBA) UŽSAKOVAS UAB "Vilkeja"		DOKUMENTO ŽYMUO: 2023-10-PP-SA-07	LAPAS 1
				LAPŲ 1



0	2024-08-05	Išleistas brėžinys		
LAIDA	IŠLEIDIMO DATA	LAIDOS STATUSAS, KEITIMO PRIEŽASTIS (JEI TAIKOMA)		
KVAL. PATV. DOK. NR.		Pastatų projektavimo menas ir mokslas, MB Į.k.: 304506902 Žirmūnų g. 139A-204 (II aukštas), 09120 Vilnius Tel.: +370 614 54721 El. paš.: vg@ppmm.lt	STATINIO PROJEKTO PAVADINIMAS: PREKYBOS PASKIRTIES PASTATO (7.3), J. BASANAVČIAUS G. 3 BIRŽUOSE, STATYBOS PROJEKTAS	
A 1674	PV/ARCH	V. GRICIUS		
A 1674	PDV/ARCH	V. GRICIUS		DOKUMENTO PAVADINIMAS: VIZUALIZACIJA NR.4
	ARCH	A. TAUTVAIŠAS		0
	ARCH	K. BERTULYTĖ		
LT	STATYTOJAS IR (ARBA) UŽSAKOVAS UAB "Vilkeja"		DOKUMENTO ŽYMUO: 2023-10-PP-SA-08	LAPAS 1
				LAPŲ 1