

Dariaus Diemento II

**NEKILNOJAMOJO DAIKTO
KADASTRINIŲ MATAVIMŲ BYLA**

Tomas: 1

Nekilnojamojo turto objektas: Statinys (statiniai)

Registro Nr.: 35/7112 (Statiniai)

Adresas: Biržų r. sav. Biržų m. Vytauto g. 15

Lapų skaičius: 17

2018 gruodžio 21 d.

Pastato dalių paskaičiavimas

Pagal piliečių (įstaigos) Liutauro Leskauskos, 2018 m. gruodžio mėn. 21 d užsakymą atliekamas pastato, esančio Biržų raj. sav. Biržų m. Vytauto g. 15, Un. Nr. 3695-7003-4012 pastogės patalpų dalių paskaičiavimas

Pagal 2018-12-23 nekilnojamojo turto registrų centrinio duomenų banko išrašą pastate pagal butus naudojasi (neįvertinus rūšio ir pastogės patalpų plotus) sekančiai:

Savininko vardas, pavardė, gim. data	Patalpos Unikalus Nr, bendras plotas (be rūšio ir pastogės patalpų)
Regina Cibienė, gim. 1974-12-30	Patalpa Nr. 1, Un. Nr. 3695-7003-4012:0005-52.48 kv. m.
Aurimas Alekna, gim. 1979-08-09	Patalpa Nr. 2, Un. Nr. 3695-7003-4012:0001-42.16 kv. m.
Audronė Gatavynaitė, gim. 1972-07-08	Butas/patalpa Nr. 3, Un. Nr. 3695-7003-4012:0002-65.55 kv. m.
Liutauras Leskauskas, gim. 1980-04-07	Butas/patalpa Nr. 4, Un. Nr. 695-7003-4012:0004-51.23 kv. m.
Liutauras Leskauskas, gim. 1980-04-07	Butas/patalpa Nr. 5, Un. Nr. 3695-7003-4012:0006-42.35 kv. m.
Leonida Šliubauskienė, gim. 1955-05-31	Butas/patalpa Nr. 6, Un. Nr. 3695-7003-4012:0003-66.66 kv. m.
Iš viso (be rūšio ir pastogės patalpų)	320.43 kv. m.

Pastato, 2018-12-21 atlikus kadastrinių matavimus, rodikliai:

Bendras plotas 524.24 m²

T.sk.:

rūšio -72.81 m²

pastogės patalpų -130.00 m²


Butų patalpų plotas -320.43 m²

Pastogės patalpos dalijamos sekančiai:

Buto patalpos Unikalus Nr.	Butų (patalpų) plotai be rūšio ir pastogės patalpų kv. m.	Paskaičiuota pastogės patalpų dalis (formulė)	Paskaičiuota pastogės patalpų dalis kv. m.
Patalpa Nr.1, Un. Nr. 3695-7003-4012:0005	52.48 kv.m.	682240/32043	21.29 kv.m.
Patalpa Nr.2, Un. Nr. 3695-7003-4012:0001	42.16 kv.m.	548080/32043	17.10 kv.m.
Butas/patalpa Nr.3, Un. Nr. 3695-7003-4012:0002	65.55 kv.m.	852150/32043	26.59 kv.m.
Butas/patalpa Nr.4, Un. Nr. 695-7003-4012:0004	51.23 kv.m.	665990/32043	20.78 kv.m.
Butas/patalpa Nr.5, Un. Nr. 3695-7003-4012:0006	42.35 kv.m.	550550/32043	17.19 kv.m.
Butas/patalpa Nr.6, Un. Nr. 3695-7003-4012:0003	66.66 kv.m.	866580/32043	27.05 kv.m.
Viso:	320.43 kv.m.		130.00 kv.m.

Pastaba: pastato dalių skaičiavimas atliktas pagal 2018-12-21 kadastro matavimo duomenų patikslinimą.

Skaičiavimą atliko Dariaus Diemento II, matininkas Darius Diementas

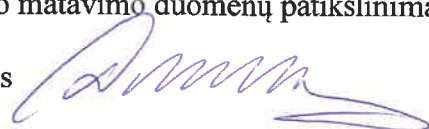

Tomo Nr. 1
Registro 35/7112

BYLOS TOMO VIDAUS APYRAŠAS

Eil. Nr.	Dokumento pavadinimas	Dokumento		Lapų skaič.	Bylos lapų numeriai	Pastabos
		Nr.	Data			
1	Statinio planas "STATINIŲ IŠDĖSTYMO PLANAS"	1	2018-12-21	1	1	
2	Statinio planas "RŪSYS"	2	2018-12-21	1	2	
3	Statinio planas "PIRMAS AUKŠTAS"	3	2018-12-21	1	3	
4	Statinio planas "ANTRAS AUKŠTAS"	4	2018-12-21	1	4	
5	Statinio planas "PASTOGĖ"	5	2018-12-21	1	5	
6	PASTATO FOTONUOTRAUKOS 1F FORMA	6	2018-12-21	1	6	
7	PASTATO IR JO SUDĖTINIŲ DALIŲ KADASTRO DUOMENYS 1A FORMA	7	2018-12-21	3	7-9	
8	PASTATO IR JO SUDĖTINIŲ DALIŲ VERČIŲ NUSTATYMAS 2A FORMA	8	2018-12-21	1	10	
9	PASTATO PATALPŲ PLOTŲ EKSPLIKACIJA 3 FORMA	9	2018-12-21	4	11-14	
10	6A FORMA	10	2018-12-21	2	15-16	


Vidaus apyrašo lapų 16

Darius Diementas



1097117390

STATINIŲ IŠDĖSTYMO PLANAS M 1:500

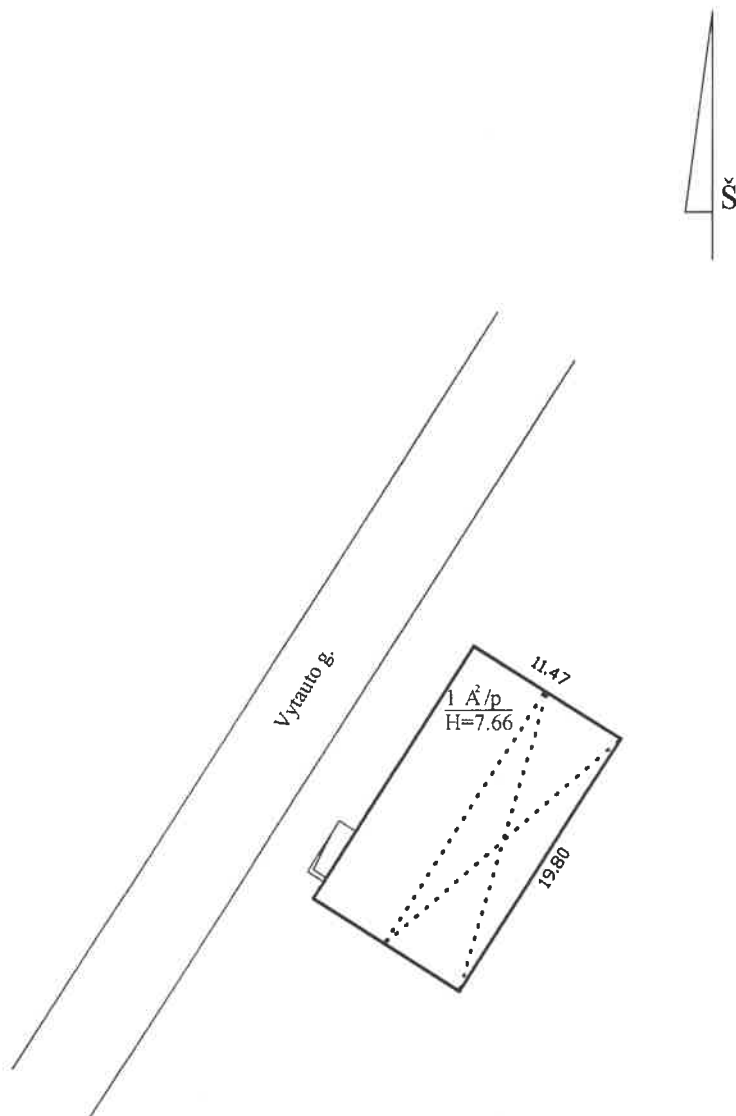

Žemės skl. kadastro Nr.		
Žemės sklypo ribų duomenų šaltinis		
Pastaba		Žemės sklypas nesuformuotas
DARIAUS DIEMENTO IĮ im/k 302440745, Respublikos g. 44, Panevėžys Tel. 861448727, El. p. Darius.Diementas@gmail.com Licencijos Nr.TK-1128-(1091), išduota 2009-10-15		
Matavimo kval. pažymėjimo Nr.	Parcigos	Vardas ir pavardė
Nr. 2M-M-923	Matininkas	Darius Diementas
Kadastro duomenų nustatymo data		2018-12-21
Plano parengimo data		2018-12-21
Adresas		Biržų raj. sav. Biržų m. Vytauto g. 15

Dariaus Diemento II, kodas: 302440745, adresas: Panevėžys, Respublikos g. 44
Matininkas(-ė) DARIUS DIEMENTAS, kvalifikacijos pažymėjimo Nr. 2M-M-923

PASTATO FOTONUOTRAUKOS

Adresas Biržų r. sav. Biržų m. Vytauto g. 15
Paskirtis Gyvenamoji (trijų ir daugiau butų - daugiabučiai pastatai)
Pavadinimas Gyvenamas namas
Žymėjimas plane 1A2p
Kadastro duomenų nustatymo data 2018-12-21 **Unikalus numeris** 3695-7003-4012



DARIUS DIEMENTAS



* 1 0 9 7 0 9 2 6 0 3 *

Dariaus Diemento II, kodas: 302440745, adresas: Panevėžys, Respublikos g. 44
 Matininkas(-ė) DARIUS DIEMENTAS, kvalifikacijos pažymėjimo Nr. 2M-M-923

PASTATO IR JO SUDĖTINIŲ DALIŲ KADASTRO DUOMENYS

Pastato kadastro duomenys

Adresas Biržų r. sav. Biržų m. Vytauto g. 15
Paskirtis Gyvenamoji (trijų ir daugiau butų - daugiabučiai pastatai)
Pavadinimas Gyvenamas namas
Žymėjimas plane 1A2p
Kadastro duomenų nustatymo data 2018-12-21
Statybos būklė **Unikalus numeris** 3695-7003-4012

Statinio kategorija:	Neypatingasis	Stogo konstrukcija:	Šlaitinis
Statybos pradžios metai:	1957	Stogo danga:	Keramika
Statybos pabaigos metai:	1957	Išorės apdaila:	Dekoratyvinis tinkas
Rekonstravimo pradžios metai:		Pertvaros:	Plytos
Rekonstravimo pabaigos metai:		Grindys:	Lentos
Kap. remonto pradžios metai:		Langai:	Mediniai
Kap. remonto pabaigos metai:		Durys:	Medinės
Atnaujinimo (modernizavimo) pradžios metai:		Vidaus apdaila:	Dažai
Atnaujinimo (modernizavimo) pabaigos metai:		Šildymas:	Bendr. centr. šild. sist.
Papr. remonto pradžios metai:		Vandentiekis:	Komunalinis vandentiekis
Papr. remonto pabaigos metai:		Nuotekų šalinimas:	Komunalinis nuotekų šalinimas
Baigtumo procentas: %	100	Dujos:	Suskystintos
Aukštų skaičius:	2	Karštas vanduo:	Nėra
Tūris: kub. m	2450	Elektra:	Yra
Bendras plotas: kv. m	524,24	Viryklė:	Dujinė
Užstatytas plotas: kv. m	227	Vonios kambarys:	Yra
Plotas bruto: kv. m	571	Vėdinimas ir kondicionavimas:	Vėdinimas
Pamatai:	Betonas	Koordinatė X:	6230133
Sienos:	Plytos	Koordinatė Y:	547023
Perdanga:	Gelžbetonis		



* 1 0 9 7 0 9 2 6 4 7 *

Pastato sudėtinės dalies kadastro duomenys

Žymėjimas	1A2p		
Pavadinimas	Gyvenamas namas		
Statybos pradžios metai:	1957	Bendras plotas: kv. m	320,43
Statybos pabaigos metai:	1957	Pamatai:	Betonas
Rekonstravimo pradžios metai:		Sienos:	Plytos
Rekonstravimo pabaigos metai:		Perdanga:	Gelžbetonis
Kap. remonto pradžios metai:		Stogo konstrukcija:	Šlaitinis
Kap. remonto pabaigos metai:		Stogo danga:	Keramika
Atnaujinimo (modernizavimo) pradžios metai:		Išorės apdaila:	Dekoratyvinis tinkas
Atnaujinimo (modernizavimo) pabaigos metai:		Pertvaros:	Plytos
Papr. remonto pradžios metai:		Grindys:	Lentos
Papr. remonto pabaigos metai:		Langai:	Mediniai
Baigtumo procentas: %	100	Durys:	Medinės
Aukštų skaičius:	2	Vidaus apdaila:	Dažai
Tūris: kub. m	1512		

Pastato sudėtinės dalies kadastro duomenys

Žymėjimas	R		
Pavadinimas	Rūsys		
Statybos pradžios metai:	1957	Aukštų skaičius:	
Statybos pabaigos metai:	1957	Tūris: kub. m	304
Rekonstravimo pradžios metai:		Bendras plotas: kv. m	73,81
Rekonstravimo pabaigos metai:		Sienos:	Monolitinis gelžbetonis
Kap. remonto pradžios metai:		Perdanga:	Gelžbetonis
Kap. remonto pabaigos metai:		Išorės apdaila:	Tinkas, dažai
Atnaujinimo (modernizavimo) pradžios metai:		Pertvaros:	Plytos
Atnaujinimo (modernizavimo) pabaigos metai:		Grindys:	Monolitinės
Papr. remonto pradžios metai:		Langai:	Mediniai
Papr. remonto pabaigos metai:		Durys:	Medinės
Baigtumo procentas: %	100	Vidaus apdaila:	Tinkas



* 1 0 9 7 0 9 2 6 4 7 *

Pastato sudėtinės dalies kadastro duomenys

Žymėjimas	M		
Pavadinimas	Pastogės patalpos		
Statybos pradžios metai:	1957	Tūris: kub. m	634
Statybos pabaigos metai:	1957	Bendras plotas: kv. m	130
Rekonstravimo pradžios metai:		Sienos:	Plytos
Rekonstravimo pabaigos metai:		Perdanga:	Nėra
Kap. remonto pradžios metai:		Išorės apdaila:	Tinkas, dažai
Kap. remonto pabaigos metai:		Pertvaros:	Nėra
Atnaujinimo (modernizavimo) pradžios metai:		Grindys:	Lentos
Atnaujinimo (modernizavimo) pabaigos metai:		Langai:	Mediniai
Papr. remonto pradžios metai:		Durys:	Nėra
Papr. remonto pabaigos metai:		Vidaus apdaila:	Medinės dailylentės
Baigtumo procentas: %	100		

DARIUS DIEMENTAS



* 1 0 9 7 0 9 2 6 4 7 *

Dariaus Diemanto II, kodas: 302440745, adresas: Panevėžys, Respublikos g. 44
Matininkas(-ė) DARIUS DIEMENTAS, kvalifikacijos pažymėjimo Nr. 2M-M-923

PASTATO IR JO SUDĖTINIŲ DALIŲ VERČIŲ NUSTATYMAS

Adresas Biržų r. sav. Biržų m. Vytauto g. 15
Unikalus numeris 3695-7003-4012
Vertės nustatymo data 2018-12-21

Žymėjimas	Pavadinimas	Kasmetinis vertės mažinimo koeficientas	Matavimo vienetas	Kiekis	[Kainojimo pagrindas	Vidutinė vieneto statybos vertė po indeksavimo, Eur	Atkurimo kaštai (statybinė vertė), Eur	Nusidėvėjimas %	Atkuriamoji vertė, Eur	Vietovės pataisos koeficientas	Vidutinė rinkos vertė, Eur
1	2	3	4	5	6	7	8	9	10	11	12
1A2p	Gyvenamas namas	1	kub. m	2450	Modelis: 15391	186	456000	59	187000		89900
1A2p	Gyvenamas namas	1	kub. m	1512	NTK 2018-1.2.3	186.88		61			
R	Rūsys	0.8	kub. m	304	NTK 2018-1.2.3	182.74		48			
M	Pastogės patalpos	1	kub. m	634	NTK 2018-1.2.3	186.88		61			

DARIUS DIEMENTAS




* 2 0 9 7 0 9 2 6 4 8 *

Dariaus Diemanto II, kodas: 302440745, adresas: Panevėžys, Respublikos g. 44
Matininkas(-ė) DARIUS DIEMENTAS, kvalifikacijos pažymėjimo Nr. 2M-M-923

PASTATO PATALPŲ PLOTŲ EKSPLIKACIJA

Adresas Biržų r. sav. Biržų m. Vytauto g. 15
Paskirtis Gyvenamoji (trijų ir daugiau butų - daugiabučiai pastatai)
Pavadinimas Gyvenamas namas
Žymėjimas plane 1A2p
Kadastro duomenų nustatymo data 2018-12-21 Unikalus numeris 3695-7003-4012

Aukšto Nr.	Patalpos pažymėjimas plane		Patalpų pavadinimas	Bendras plotas m²	Gyvenamosios paskirties patalpų								Negyvenamosios paskirties patalpų		
	1 simbolis	2 simbolis			Iš to skaičiaus				Pagalbinis nenaudingasis plotas m²	Rūšių (pusrūšių) plotas m²	Garų plotas m²	Pagrindinis plotas m²	Pagalbinis plotas m²	Naudingasis plotas m²	
					Gyvenamasis plotas m²	Verslo plotas m²	Pagalbinis naudingasis plotas m²								
1	2	3	4	5	6	7	8	9	10	11	12	13	14	15	
R	R	1	Rūslys	10,85						10,85					
R	R	2	Rūslys	6,95						6,95					
R	R	3	Rūslys	6,95						6,95					
R	R	4	Rūslys	6,95						6,95					
R	R	5	Rūslys	6,95						6,95					
R	R	6	Rūslys	5,67						5,67					
R	R	7	Rūslys	7,20						7,20					

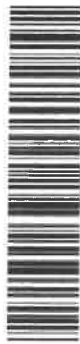


* 1 0 9 7 0 9 2 6 0 4 *

1	2	3	4	5	6	7	8	9	10	11	12	13	14	15
R	R	8	Rūsųs	7,02						7,02				
R	R	9	Rūsųs	7,99						7,99				
R	R	10	Rūsųs	7,28						7,28				
Iš viso rūšio patalpų(10 patalpų)				73,81						73,81				
1	1	1	Prekybos salė	50,04								50,04		
1	1	2	Tualetas	2,44									2,44	
Iš viso pirmo buto(2 patalpos)				52,48										
1	2	1	Prekybos salė	31,55										
1	2	2	Pagalbinė patalpa	5,75								31,55		
1	2	3	Vonia	3,24									5,75	
1	2	4	Tualetas	1,62									3,24	
Iš viso antro buto(4 patalpos)				42,16										
1	3	1	Kirpyklos salė	20,75	20,75		20,75					31,55	10,61	
1	3	2	Virtuvė	3,85	3,85			3,85						
1	3	3	Vonios patalpa	4,35	4,35			4,35						
1	3	4	Kambarys	32,89	32,89	32,89								
1	3	5	Sandėlis	3,71	3,71			3,71						
Iš viso trečio buto(5 patalpos)				65,55	65,55	32,89	20,75	11,91						
2	4	1	Koridorius	8,12	8,12			8,12						
2	4	2	Kambarys	16,33	16,33	16,33								
2	4	3	Virtuvė	6,16	6,16			6,16						



* 1 0 9 7 0 9 2 6 0 4 *

1	2	3	4	5	6	7	8	9	10	11	12	13	14	15
2	4	4	Koridorius	1,37	1,37			1,37						
2	4	5	Pagalbinė patalpa	2,77	2,77			2,77						
2	4	6	Tualetas	1,55	1,55			1,55						
2	4	7	Kambarys	14,93	14,93	14,93								
Iš viso ketvirto buto(7 patalpos)				51,23	51,23	31,26		19,97						
2	5	1	Koridorius	5,93	5,93			5,93						
2	5	2	Kambarys	16,66	16,66	16,66								
2	5	3	Kambarys	9,15	9,15	9,15								
2	5	4	Virtuvė	5,75	5,75			5,75						
2	5	5	Vonia	3,24	3,24			3,24						
2	5	6	Tualetas	1,62	1,62			1,62						
Iš viso penkto buto(6 patalpos)				42,35	42,35	25,81		16,54						
2	6	1	Koridorius	6,44	6,44			6,44						
2	6	2	Taletas	1,53	1,53			1,53						
2	6	3	Vonia	3,02	3,02			3,02						
2	6	4	Virtuvė	6,86	6,86			6,86						
2	6	5	Kambarys	14,06	14,06	14,06								
2	6	6	Koridorius	2,87	2,87			2,87						
2	6	7	Kambarys	15,55	15,55	15,55								
2	6	8	Kambarys	16,33	16,33	16,33								
Iš viso šešto buto(8 patalpos)				66,66	66,66	45,94		20,72						

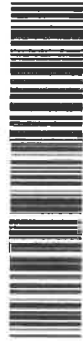

1097092604

1	2	3	4	5	6	7	8	9	10	11	12	13	14	15
M	M	1	Pastogės patalpa	130,00	130,00			130,00						
			Iš viso pastogės patalpų(1 patalpos)	130,00	130,00			130,00						
			Iš viso (43 patalpos)	524,24	355,79	135,90	20,75	199,14		73,81		81,59	13,05	
Gyvenamosios paskirties patalpų suformuotų kaip atskiri nekilnojamieji daiktai, kambarių skaičius: 9														
Gyvenamosios paskirties patalpų, suformuotų kaip atskiri nekilnojamieji daiktai skaičius: 5														
			Iš viso 1 kambarių butų skaičius 2	107,71	65,55	32,89	20,75	11,91				31,55	10,61	10,61
			Iš viso 2 kambarių butų skaičius 2	93,58	93,58	57,07		36,51						
			Iš viso 3 kambarių butų skaičius 1	66,66	66,66	45,94		20,72						



DARIAUS DIEMENTO II a.k. 302440745 El. Statybininkų 30-3 Diementas.Darius@gmail.com Tel. 681448727

(juridinio asmens ar kitos užsienio organizacijos pavadinimas, kodas, buveinės adresas, el. paštas, telefono Nr./

Darius Diementas kv. paž. TK-1128-(1091)

matininko, atlikusio kadastrinius matavimus, vardas ir pavardė, kvalifikacijos pažymėjimo Nr.,

PASTATO IR JO SUDĖTINIŲ DALIŲ KADASTRO DUOMENYS

Pastato kadastro duomenys



Pastato sudėtinių dalių kadastro duomenys

Pastato sudėtinųjų dalių kadastro duomenys		Baigtumas, %		100	
Žymėjimas plane		1 A2P			
Pavadinimas		gyv. namai			
Kadastro duomenys	Aprašymas	Lyginamasis	Nusidėvėjimas, %	Vidutinis nusidėvėjimas, %	
Sienos	plyta	10	61	61	
Perdanga	plyta	10			
Stogo konstrukcija	blokinis	4			
Stogo danga	kuono	3			
Išorės apdaila	lytis	4			
Pertvaros	plyta	5			
Grindys	plyta	12			
Langai	mediena	5			
Durys	mediena	3			
Vidaus apdaila	plyta	8			
Statybos pradžios metai	1995				
Statybos pabaigos metai	1995				
Rekonstrukcijos pradžios metai					
Rekonstrukcijos pabaigos metai					
Atnaujinimo (modernizavimo) pradžios metai					
Atnaujinimo (modernizavimo) pabaigos metai					
Kapitalinio remonto pradžios metai					
Kapitalinio remonto pabaigos metai					
Paprastojo remonto pradžios metai					
Paprastojo remonto pabaigos metai					

Matininkas, nustatęs
kadastro duomenis

(parašas)

(vardas ir pavardė)

Nekilnojamojo turto objektų kadastrinių matavimų ir kadastro duomenų surinkimo bei tikslinimo taisyklių
14 priedas

DARIUS DIEMENTO II a.k. 302440745 El. Darlus.Diementas@gmail.com Respublikos 44 Panevėžys tel. 681448727 Darius Diementas (juridinio asmens ar kitos užsienio organizacijos pavadinimas, kodas; buveinės adresas, el. paštas, telefono Nr. / matininko, atlikusio kadastinius matavimus, vardas ir pavardė)

kv. paž. TK-1128-(1091)

1. kvalifikācijas pažymējimo Nr., individualios veiklos pažymos ar verslo liudijimo Nr., adresas, el. paštas, telefono Nr.)

PASTATO IR JO SUDĖTINIŲ DALIŲ VERTIŲ NUSTATYMAS

Vertės nustatymo data:

Unikalus numeris:

Adresas:


Matininkas, nustatęs

kadastru duomenis

(parašas)

227

(vardas ir pavardė)

50-3290

5.2 - 188.77
CM - 185.73
R - 184.58

2020 $\mu =$
Q. 50 = 117

So: 227
Kc = 6,66
T_n = 1512

Tr. 634

Pastato sudėtinių dalių kadastro duomenys

Žymėjimas plane	211/01/01	Baigtumas, %	100
Pavadinimas	Pastatas		
Kadastro duomenys	Aprašymas	Lyginamasis	Nusidėvėjimas, %
Sienos	plytės	20	61
Perdanga	betonas	10	
Stogo konstrukcija	oliosinė	11	
Stogo danga	bitumeno	3	
Išorės apdaila	lankas	4	
Pertvaros			
Grindys	betonas	12	
Langai	mediniai	3	
Durys	medinės	3	
Vidaus apdaila			
Statybos pradžios metai	1991		
Statybos pabaigos metai	1997		
Rekonstrukcijos pradžios metai			
Rekonstrukcijos pabaigos metai			
Atnaujinimo (modernizavimo) pradžios metai			
Atnaujinimo (modernizavimo) pabaigos metai			
Kapitalinio remonto pradžios metai			
Kapitalinio remonto pabaigos metai			
Paprastojo remonto pradžios metai			
Paprastojo remonto pabaigos metai			

Matininkas, nustatęs
kadastro duomenis

(parašas)

(vardas ir pavardė)

Pastato sudėtinių dalių kadastro duomenys

Žymėjimas plane	2	Baigtumas, %	100
Pavadinimas	Pastatas		
Kadastro duomenys	Aprašymas	Lyginamasis	Nusidėvėjimas, %
Sienos	plytės	8	48
Perdanga	betonas	10	
Stogo konstrukcija			
Stogo danga			
Išorės apdaila			
Pertvaros	plytės	6	
Grindys	betonas	13	
Langai	mediniai	5	
Durys	medinės	5	
Vidaus apdaila	betonas	7	
Statybos pradžios metai	1951		
Statybos pabaigos metai	1957		
Rekonstrukcijos pradžios metai			
Rekonstrukcijos pabaigos metai			
Atnaujinimo (modernizavimo) pradžios metai			
Atnaujinimo (modernizavimo) pabaigos metai			
Kapitalinio remonto pradžios metai			
Kapitalinio remonto pabaigos metai			
Paprastojo remonto pradžios metai			
Paprastojo remonto pabaigos metai			

Matininkas, nustatęs
kadastro duomenis


(parašas)

(vardas ir pavardė)




1097101981

RŪSYS

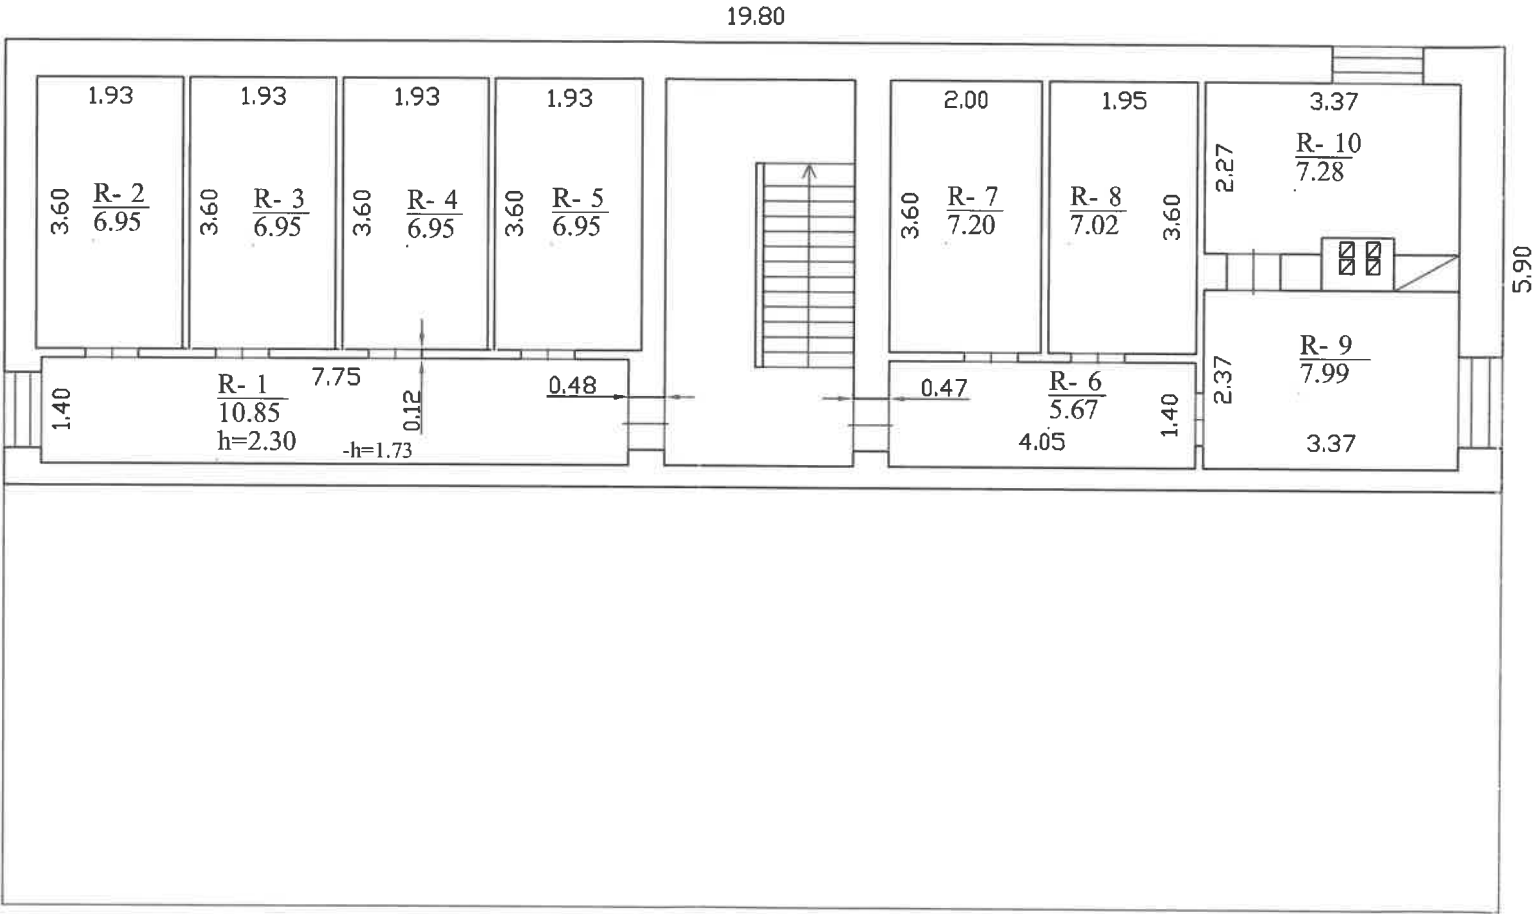

DARIAUS DIEMENTO IĮ im/k 302440745, Respublikos g. 44, Panevėžys Tel. 861448727, El. p. Darius.Diementas@gmail.com Licencijos Nr. TK-1128-(1091), išduota 2009-10-15		
Matininko kval. pažymėjimo Nr.	Pareigos	Vardas ir pavardė
Nr. 2M-M-923	Matininkas	Darius Diementas
Kadastro duomenų nustatymo data		2018-12-21
Plano parengimo data		2018-12-21
Adresas		Biržų raj. sav. Biržų m. Vytauto g. 15
Mastelis		
Pastačio žymėjimas plane		1A2p

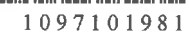






DARIAUS DIEMENTO II im/k 302440745, Respublikos g. 44, Panevėžys Tel. 861448727, El. p. Darius.Dientas@gmail.com Licencijos Nr. TK-1128-(1091), išduota 2009-10-15		
Matininko kval. pažymėjimo Nr.	Pareigos	Vardas ir pavardė
Nr. 2M-M-923	Matininkas	Darius Dientas
Kadastro duomenų nustatymo data	2018-12-21	
Plano parengimo data	2018-12-21	
Adresas	Biržų raj. sav. Biržų m. Vytauto g. 15	
Maselis		
Pastato žymėjimas plane	1A2D	



1097101981

ANTRAS AUKŠTAS

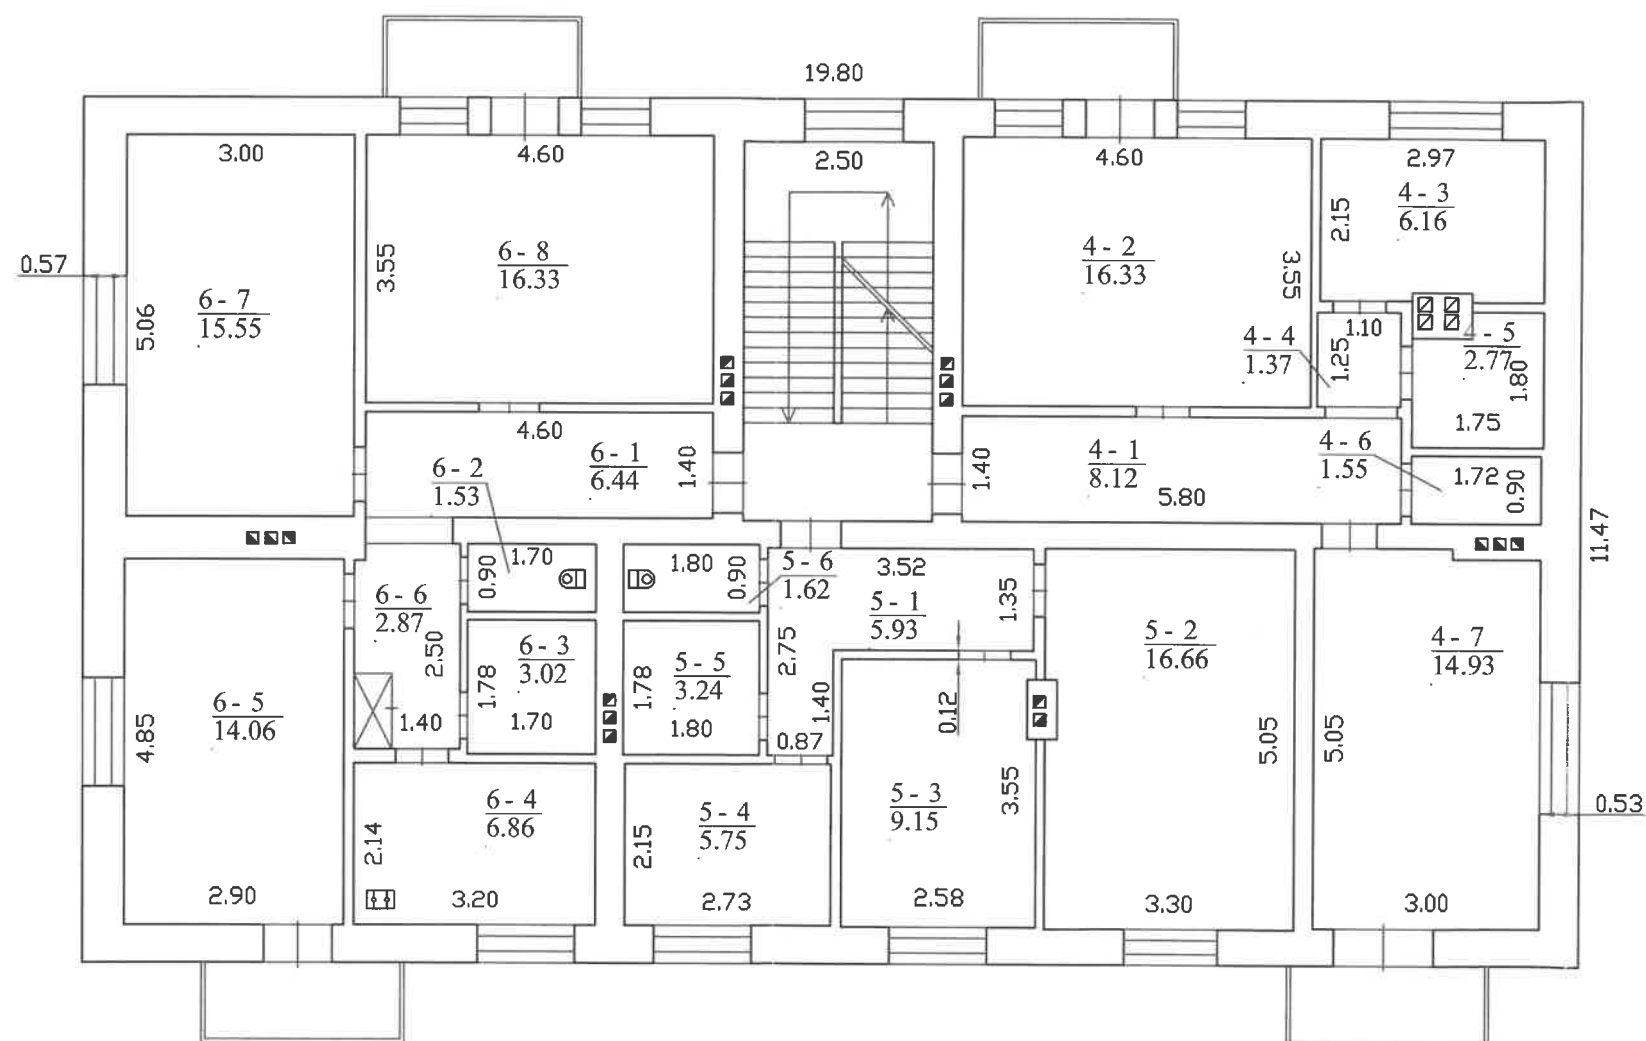


DARIAUS DIEMENTO II im/k 302440745, Respublikos g. 44, Panevėžys Tel. 861448727, El. p. Darius.Diementas@gmail.com Licencijos Nr.TK-1128-(1091), išduota 2009-10-15		
Matininko kval. pažymėjimo Nr.	Pareigos	Vardas ir pavardė
Nr. 2M-M-923	Matininkas	Darius Diementas
Kadastro duomenų nustatymo data		2018-12-21
Plano parengimo data		2018-12-21
Adresas		Biržų raj. sav. Biržų m. Vytauto g. 15
Mastelis		
Pastato žymėjimas plane		1A2p



1097101981

PASTOGĖS PATALPOS

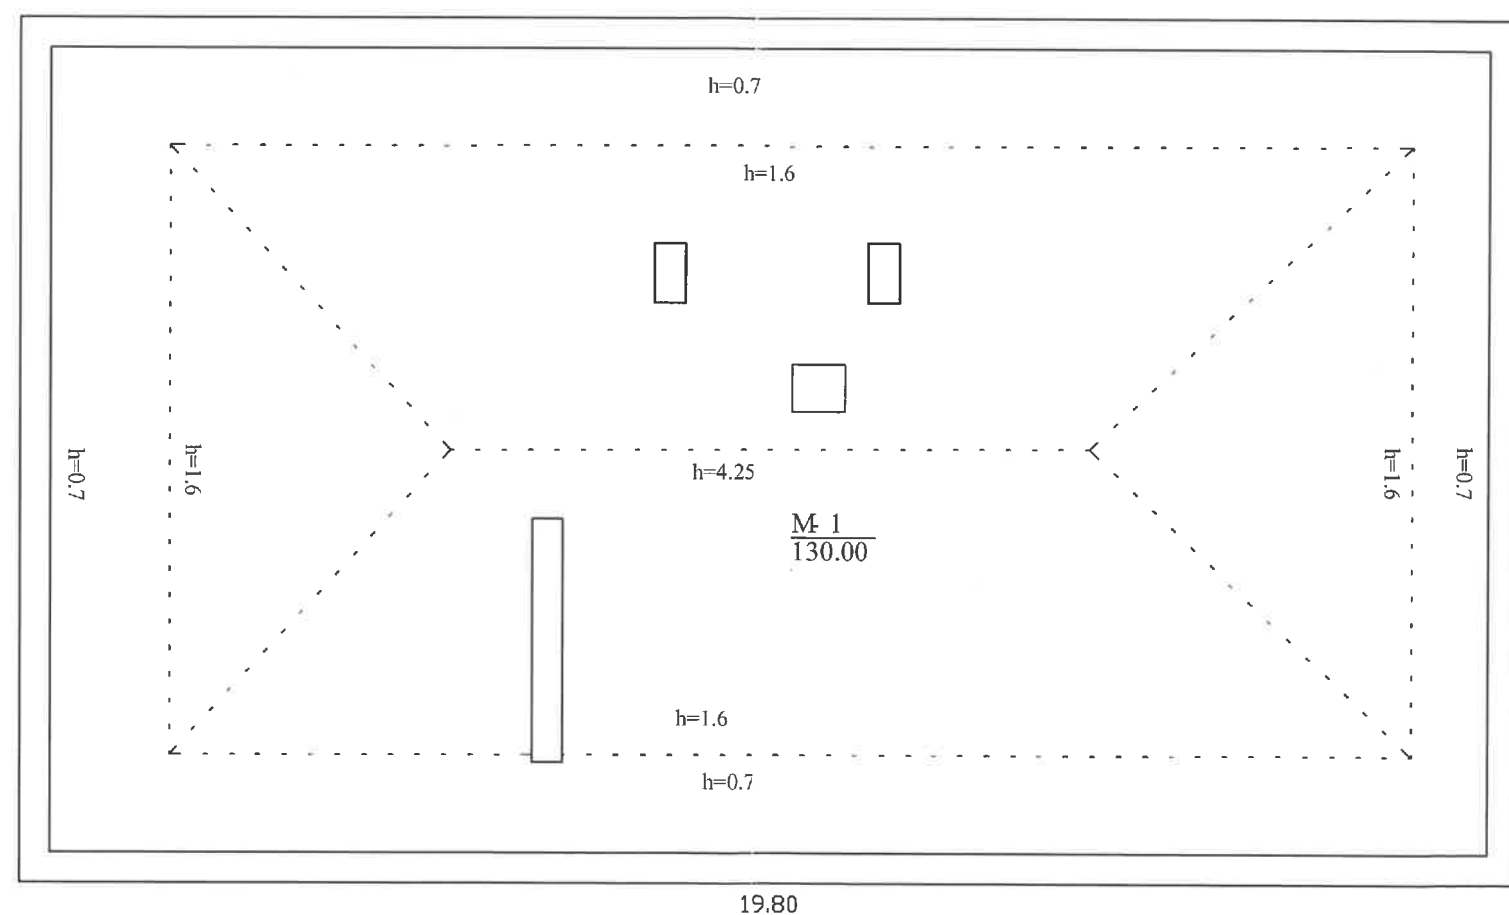

11.47

19.80

DARIAUS DIEMENTO II im/k 302440745, Respublikos g. 44, Panevėžys Tel. 861448727, El. p. Darius.Diementas@gmail.com Licencijos Nr.TK-1128-(1091), išduota 2009-10-15		
Matininko kval. pažymėjimo Nr.	Parcigos	Vardas ir pavardė
Nr. 2M-M-923	Matininkas	Darius Diementas
Kadastro duomenų nustatymo data		2018-12-21
Plano parengimo data		2018-12-21
Adresas		Biržų raj. sav. Biržų m. Vytauto g. 15
Maselis		
Pastato žymėjimas plane		1A2p