


SUTARTINIAI ŽYMĖJIMAI:

Planuojamas vandentiekio tinklas	VI
Planuojamas buitinių nuotekų tinklas	FT
Planuojamas slėginis buitinių nuotekų tinklas	FBI
Esamas buitinių nuotekų tinklas	F
Esamas vandentiekio tinklas	V
Esamas lietaus nuotekų tinklas	L
Esamas ryšio kabelis	R
Esama telefono kabelis	T
Esamas elektros kabelis 10 kV	E10
Esamas elektros kabelis 0,4 kV	E04
Šiluminė trasa	III
Esamas dujų tinklas	D
Esamų sklypų ribos	RS
Kelio Nr. 123 kelio juosta (registruotas sklypas)	K123
Biržų regioninis parkas	RP
KPD teritorija	KPD

DARBU ATLIKIMO PASTABOS:

1. PROJEKTUOJAMŲ TINKLŲ KLOJIMO DARBUS GATVĖSE VYKDYTI MAŽIAUSIO EISMO INTENSIVYMU METU. DARBO ZONOS TERITORIJAS APTVERTI SIGNALINE JUOSTA. PASTATYTI EISMO APRIBOJIMŲ NUMATANČIUS ŽENKLUS.
2. PRAEIDANT INŽINERINIŲ TINKLŲ BETRANSŽEINIŲ BŪDU PAKLOJIMO DARBUS, SUTIKSLINTI SUSIKIRTIMO SU KLOJIMO TRASA ESANČIAS POŽEMINES KOMUNIKACIJAS SU EKSPLOATAVIMO ORGANIZACIJOMS. ESANT MAŽESMS ATSTUMAMS TARP SUSIKERTANČIŲ POŽEMINIŲ KOMUNIKACIJŲ, SUSIKIRTIMO VIETOSE ATLIKTI SURFAVIMO DARBUS ESAMŲ KOMUNIKACIJŲ AKCIJŲ PATIKSLINIMUI.
3. ŽEMĖS DARBUS VYKDYTI VADOVAUJANTI STR. 196.01.2016 „STATYBOS DARBAI STATINIO STATYBOS PRIEŽŪRA“ REIKALAVIMAMS.
4. TINKLŲ TIESMŲ NUMATYTI ATSKIRIAS RIBOŽAS, SUTEIKIANTIS GYVENTOJAMS GALIMYBĘ PRIVAŽIuoti PRIE NAMŲ IR KITŲ OBJEKTŲ.
5. NUO RYŠIO KABELIO IR ARBA ŠILUMINIO IŠLAIKYTI NE MAŽESNĖI KAIP 0,6M ATSTUMĄ.
6. STATYBOS METU ĮRENGIANT TINKLUS UŽDARU BŪDU NAUDOTI PE100 RC PN10 KLASĖS - 2 TIPO VAMZDŽIUS, ĮRENGIANT ATVIRU BŪDU NAUDOTI PE100 PN10 KLASĖS VAMZDŽIUS.
7. ĮRENGIANT NUOTEKŲ TINKLUS UŽDARU BŪDU NAUDOTI PE100 RC PN10 KLASĖS - 2 TIPO VAMZDŽIUS, ĮRENGIANT ATVIRU BŪDU NAUDOTI PE100 PN10 KLASĖS VAMZDŽIUS.
8. ĮRENGIANT VANDENTIEKIO TINKLUS UŽDARU BŪDU NAUDOTI PE100 RC PN10 KLASĖS - 2 TIPO VAMZDŽIUS, ĮRENGIANT ATVIRU BŪDU NAUDOTI PE100 PN10 KLASĖS VAMZDŽIUS.
9. VANDENTIEKIO PŪRVIŲ TINKLAI ĮRENGIAMI NE MAŽESNĖI KAIP 1,80M GYLIE IR IŠKLYPO RIBOS S 0,02 PE100 PN10 VANDENTIEKIO VAMZDŽIŲ.
10. BUITINIŲ NUOTEKŲ BŪVIMŲ TINKLAI ĮRENGIAMI IŠKLYPO RIBOS S 0,02 PE100 PN10 NUOTEKŲ VAMZDŽIŲ.
11. PRIEŠ STATYBŲ PRADŽIĄ, GYVENTOJŲ PASIŪLIMO VIETAS VERTINTI INDIVIDUALIAI ESANT GALIMYBEI PATIKSLINTI ŠILUMŲ VIETAS.

0	2022-10	Projektiniai pasiūlymai ir jų įveinimas.
Laida	Išleidimo data	Laidos statusas. Keitimo priežastis (jei taikoma)
KVAL. PATV. DOK. NR.	el.palaimas; info@palaimasprojektai.com; tel: 861227722	Statinio projekto pavadinimas: Vandentiekio ir nuotekų šalinimo tinklų J. Basanaviciaus g., Sodų g., Janonio g., Upės g., K. Birnio g., Pušyno g., Saitaiankio g., Kaulėnio g., Liepų g., Tarybų g., Biržų m., statybos projektas
27459 SPV	K. Palaima	Brėžinio pavadinimas: Vandentiekio ir nuotekų šalinimo tinklų planas
38878 SPDV	M. Pakalniškis	Laida M 1:500
KALBOS TRUMP.	LT	Užsakovas: UAB "Biržų vandenys" Brėžinio indeksas: PP-21-54-XX-PP-B.1 Lapas 1
		Lapų 7

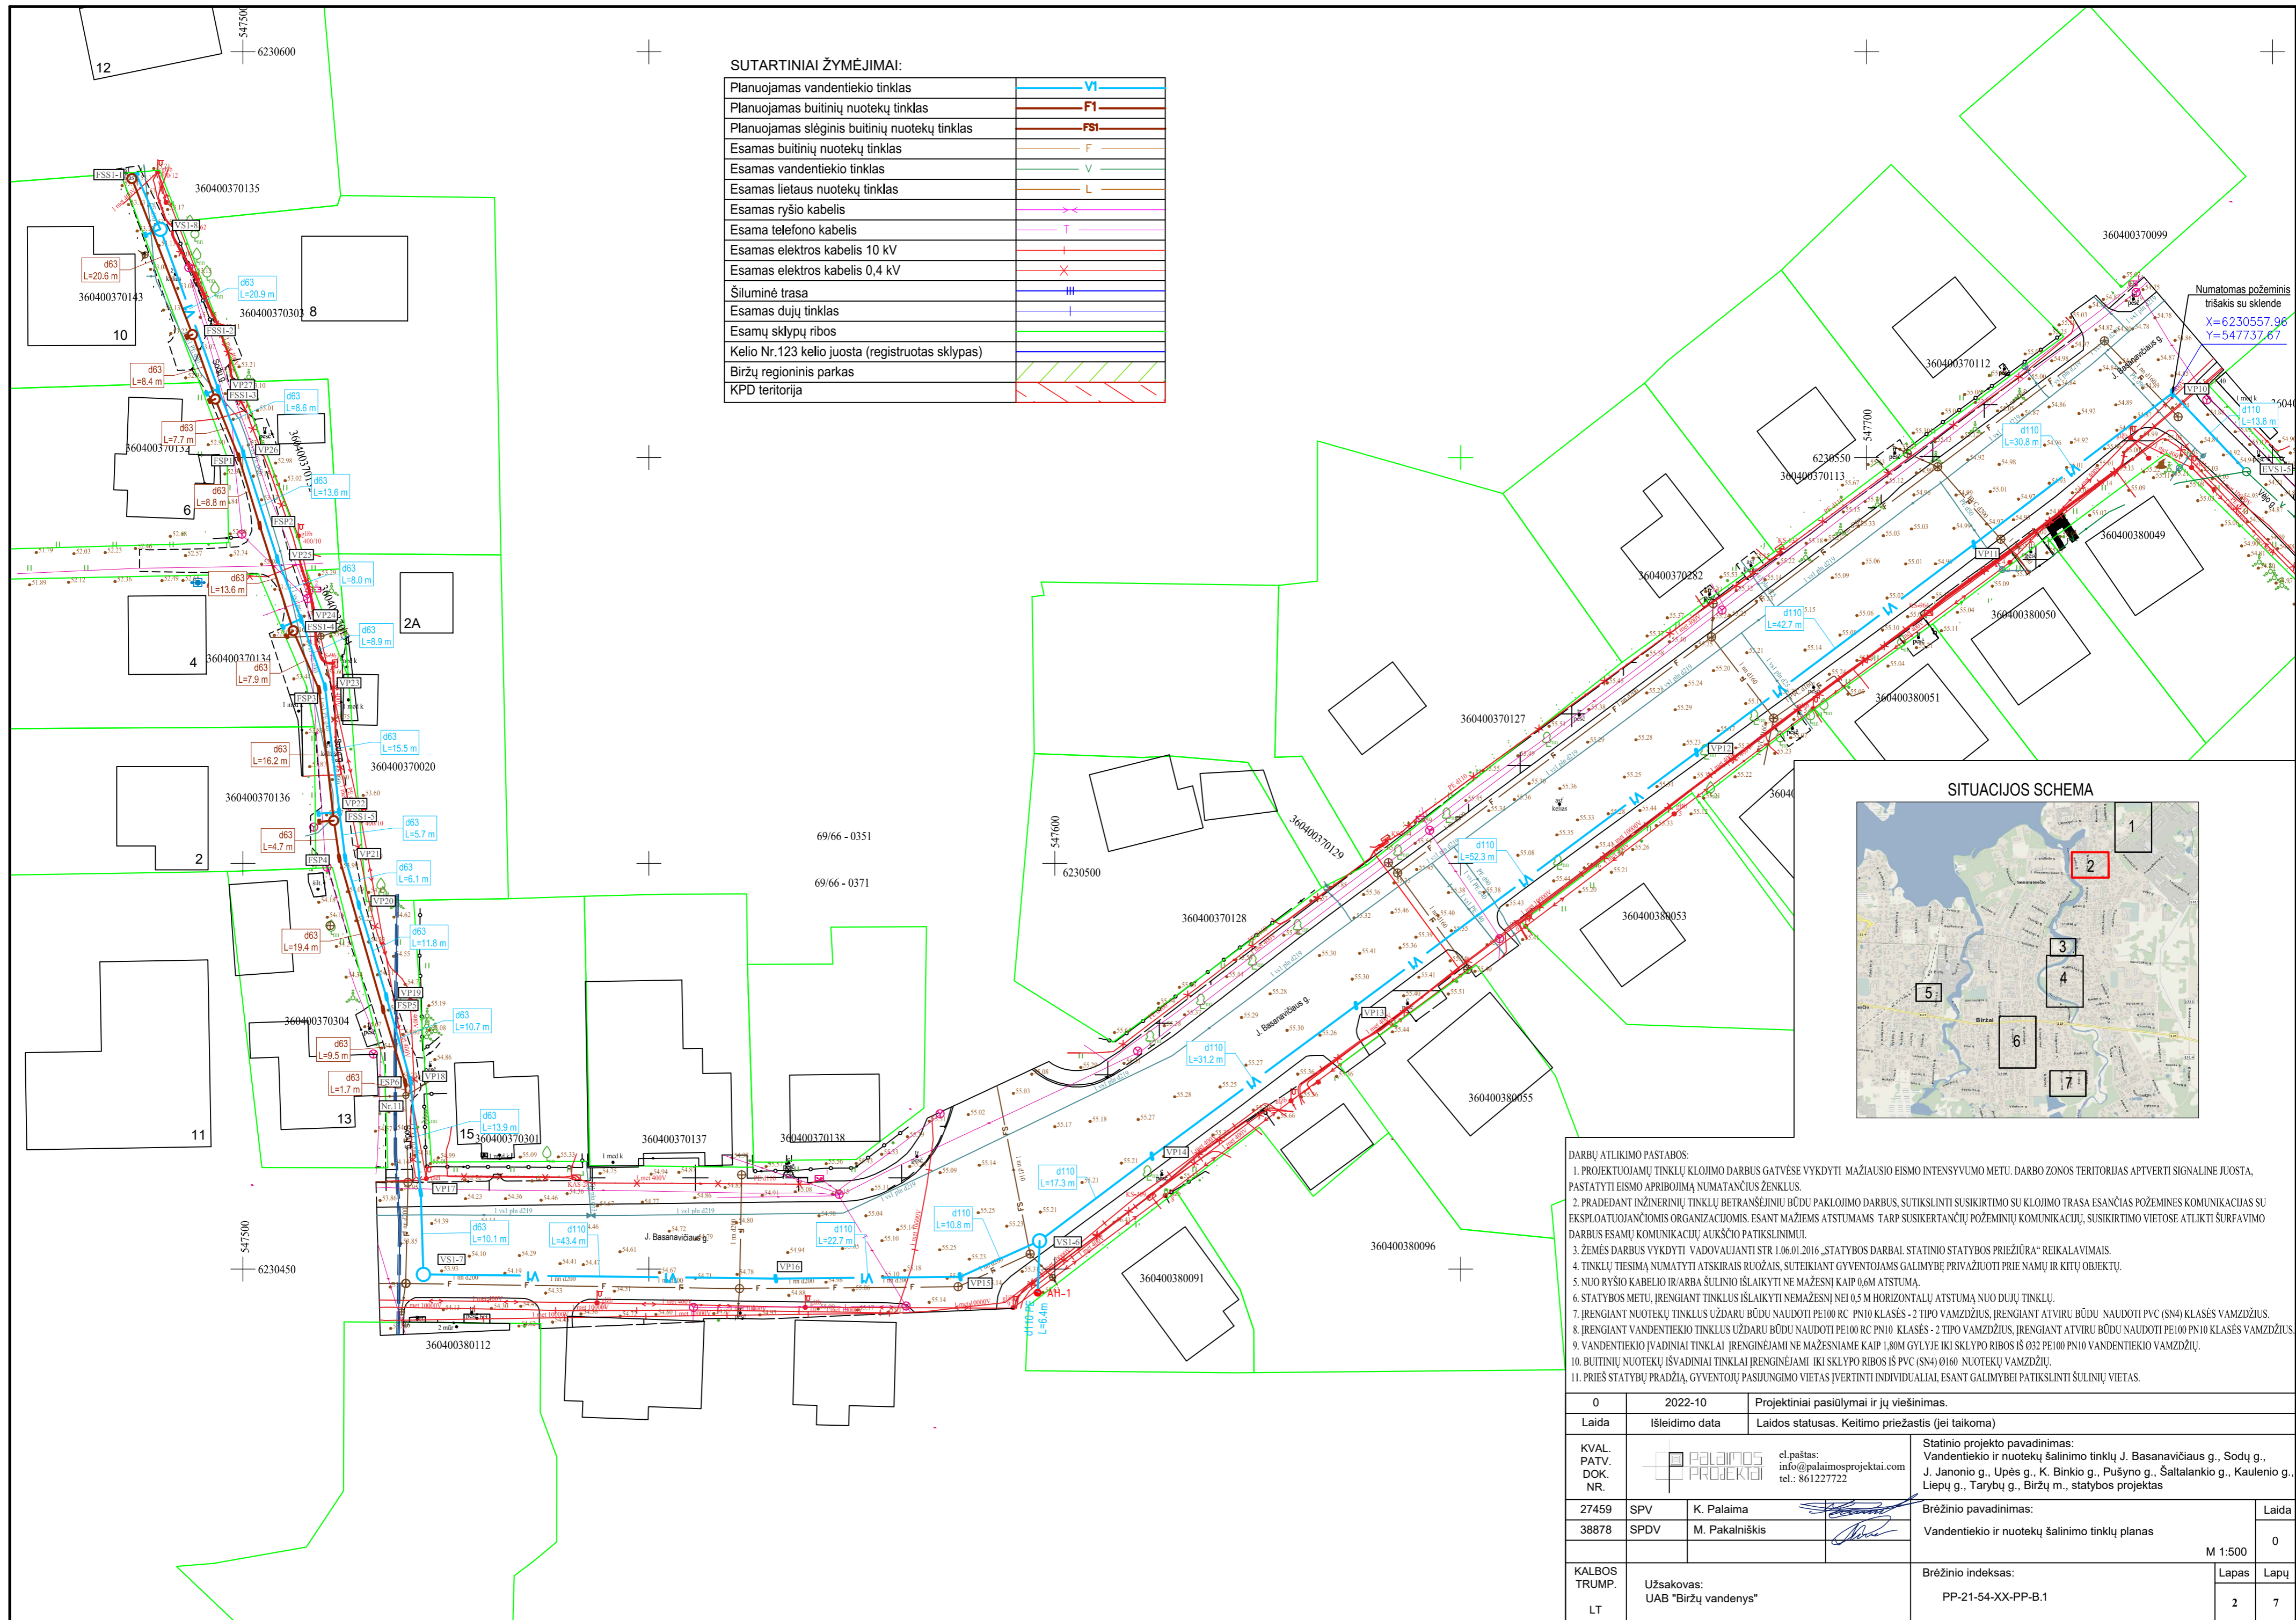

SUTARTINIAI ŽYMĖJIMAI:

Planuojamas vandentiekio tinklas	VI
Planuojamas buitinių nuotekų tinklas	F1
Planuojamas slėginis buitinių nuotekų tinklas	FSl
Esamas buitinių nuotekų tinklas	F
Esamas vandentiekio tinklas	V
Esamas lietaus nuotekų tinklas	L
Esamas ryšio kabelis	→
Esama telefono kabelis	→
Esamas elektros kabelis 10 kV	+
Esamas elektros kabelis 0,4 kV	×
Šiluminė trasa	III
Esamas dujų tinklas	+
Esamų sklypų ribos	—
Kelio Nr.123 kelio juosta (registruotas sklypas)	—
Biržų regioninis parkas	—
KPD teritorija	—


SITUACIJOS SCHEMA



- DARBŲ ATLIKIMO PASTABOS:
1. PROJEKTUOJAMŲ TINKLŲ KLOJIMO DARBUS GATVĖSE VYKDYTI MAŽIAUSIO EISMO INTENSIVUMO METU. DARBO ZONOS TERITORIJAS APTVERTI SIGNALINE JUOSTA, PASTATYTI EISMO APRIOJIMĄ NUMATANČIUS ŽENKLUS.
 2. PRADEANT INŽINERINIŲ TINKLŲ BETRANŠĖJINIŲ BŪDU PAKLOJIMO DARBUS, SUTIKSLINTI SUSIKIRTIMO SU KLOJIMO TRASA ESANČIAS POŽEMINES KOMUNIKACIJAS SU EKSPLOATUOJANČIOMIS ORGANIZACIJOMIS. ESANT MAŽIEMS ATSTUMAMS TARP SUSIKERTANČIŲ POŽEMINIŲ KOMUNIKACIJŲ, SUSIKIRTIMO VIETOSE ATLIKTI SURFVIMO DARBUS ESAMŲ KOMUNIKACIJŲ AUKŠČIO PATIKSLINIMUI.
 3. ŽEMĖS DARBUS VYKDYTI VADOVAUJANTI STR.1.06.01.2016 „STATYBOS DARBAI STATINIO STATYBOS PRIEŽIŪRA“ REIKALAVIMAIS.
 4. TINKLŲ TIESIMĄ NUMATYTI ATSKIRAIS RUOŽAIS, SUTEIKIANT GYVENTOJAMS GALIMYBĘ PRIVAŽIUOTI PRIE NAMŲ IR KITŲ OBJEKTŲ.
 5. NUO RYŠIO KABELIO IR ARBA ŠULINIO IŠLAIKYTI NE MAŽESNĮ KAIP 0,6M ATSTUMĄ.
 6. STATYBOS METU, ĮRENGIANT TINKLUS IŠLAIKYTI NEMAŽESNĮ NEI 0,5 M HORIZONTALŲ ATSTUMĄ NUO DUJŲ TINKLŲ.
 7. ĮRENGIANT NUOTEKŲ TINKLUS UŽDARU BŪDU NAUDOTI PE100 RC PN10 KLASĖS - 2 TIPO VAMZDŽIUS, ĮRENGIANT ATVIRU BŪDU NAUDOTI PVC (SN4) KLASĖS VAMZDŽIUS.
 8. ĮRENGIANT VANDENTIEKIO TINKLUS UŽDARU BŪDU NAUDOTI PE100 RC PN10 KLASĖS - 2 TIPO VAMZDŽIUS, ĮRENGIANT ATVIRU BŪDU NAUDOTI PE100 PN10 KLASĖS VAMZDŽIUS.
 9. VANDENTIEKIO ĮVADINIAI TINKLAI ĮRENGINĖJAMI NE MAŽESNIAME KAIP 1,80M GYLyje IKI SKLYPO RIBOS IS O32 PE100 PN10 VANDENTIEKIO VAMZDŽIŲ.
 10. BUITINIŲ NUOTEKŲ ĮŠVADINIAI TINKLAI ĮRENGINĖJAMI IKI SKLYPO RIBOS IS PVC (SN4) Ø160 NUOTEKŲ VAMZDŽIŲ.
 11. PRIEŠ STATYBŲ PRADŽIA, GYVENTOJŲ PASIJUNGIMO VIETAS ĮVERTINTI INDIVIDUALIAI, ESANT GALIMYBEI PATIKSLINTI ŠULINIŲ VIETAS.


0	2022-10	Projektiniai pasiūlymai ir jų viešinimas.
Laida	Išleidimo data	Laidos statusas. Keitimo priežastis (jei taikoma)
KVAL. PATV. DOK. NR.	eL.paštas: info@palaimosprojektai.com tel.: 861227722	Statinio projekto pavadinimas: Vandentiekio ir nuotekų šalinimo tinklų J. Basanavičiaus g., Sodų g., J. Janonio g., Upės g., K. Binkio g., Pušyno g., Šaltalankio g., Kaulenio g., Liepų g., Tarybų g., Biržų m., statybos projektas
27459	SPV	K. Palaima
38878	SPDV	M. Pakalniškis
KALBOS TRUMP.	Užsakovas: UAB "Biržų vandenys"	Brėžinio indeksas: PP-21-54-XX-PP-B.1
LT		

Laida	0
M 1:500	
Lapas	Lapų
2	7

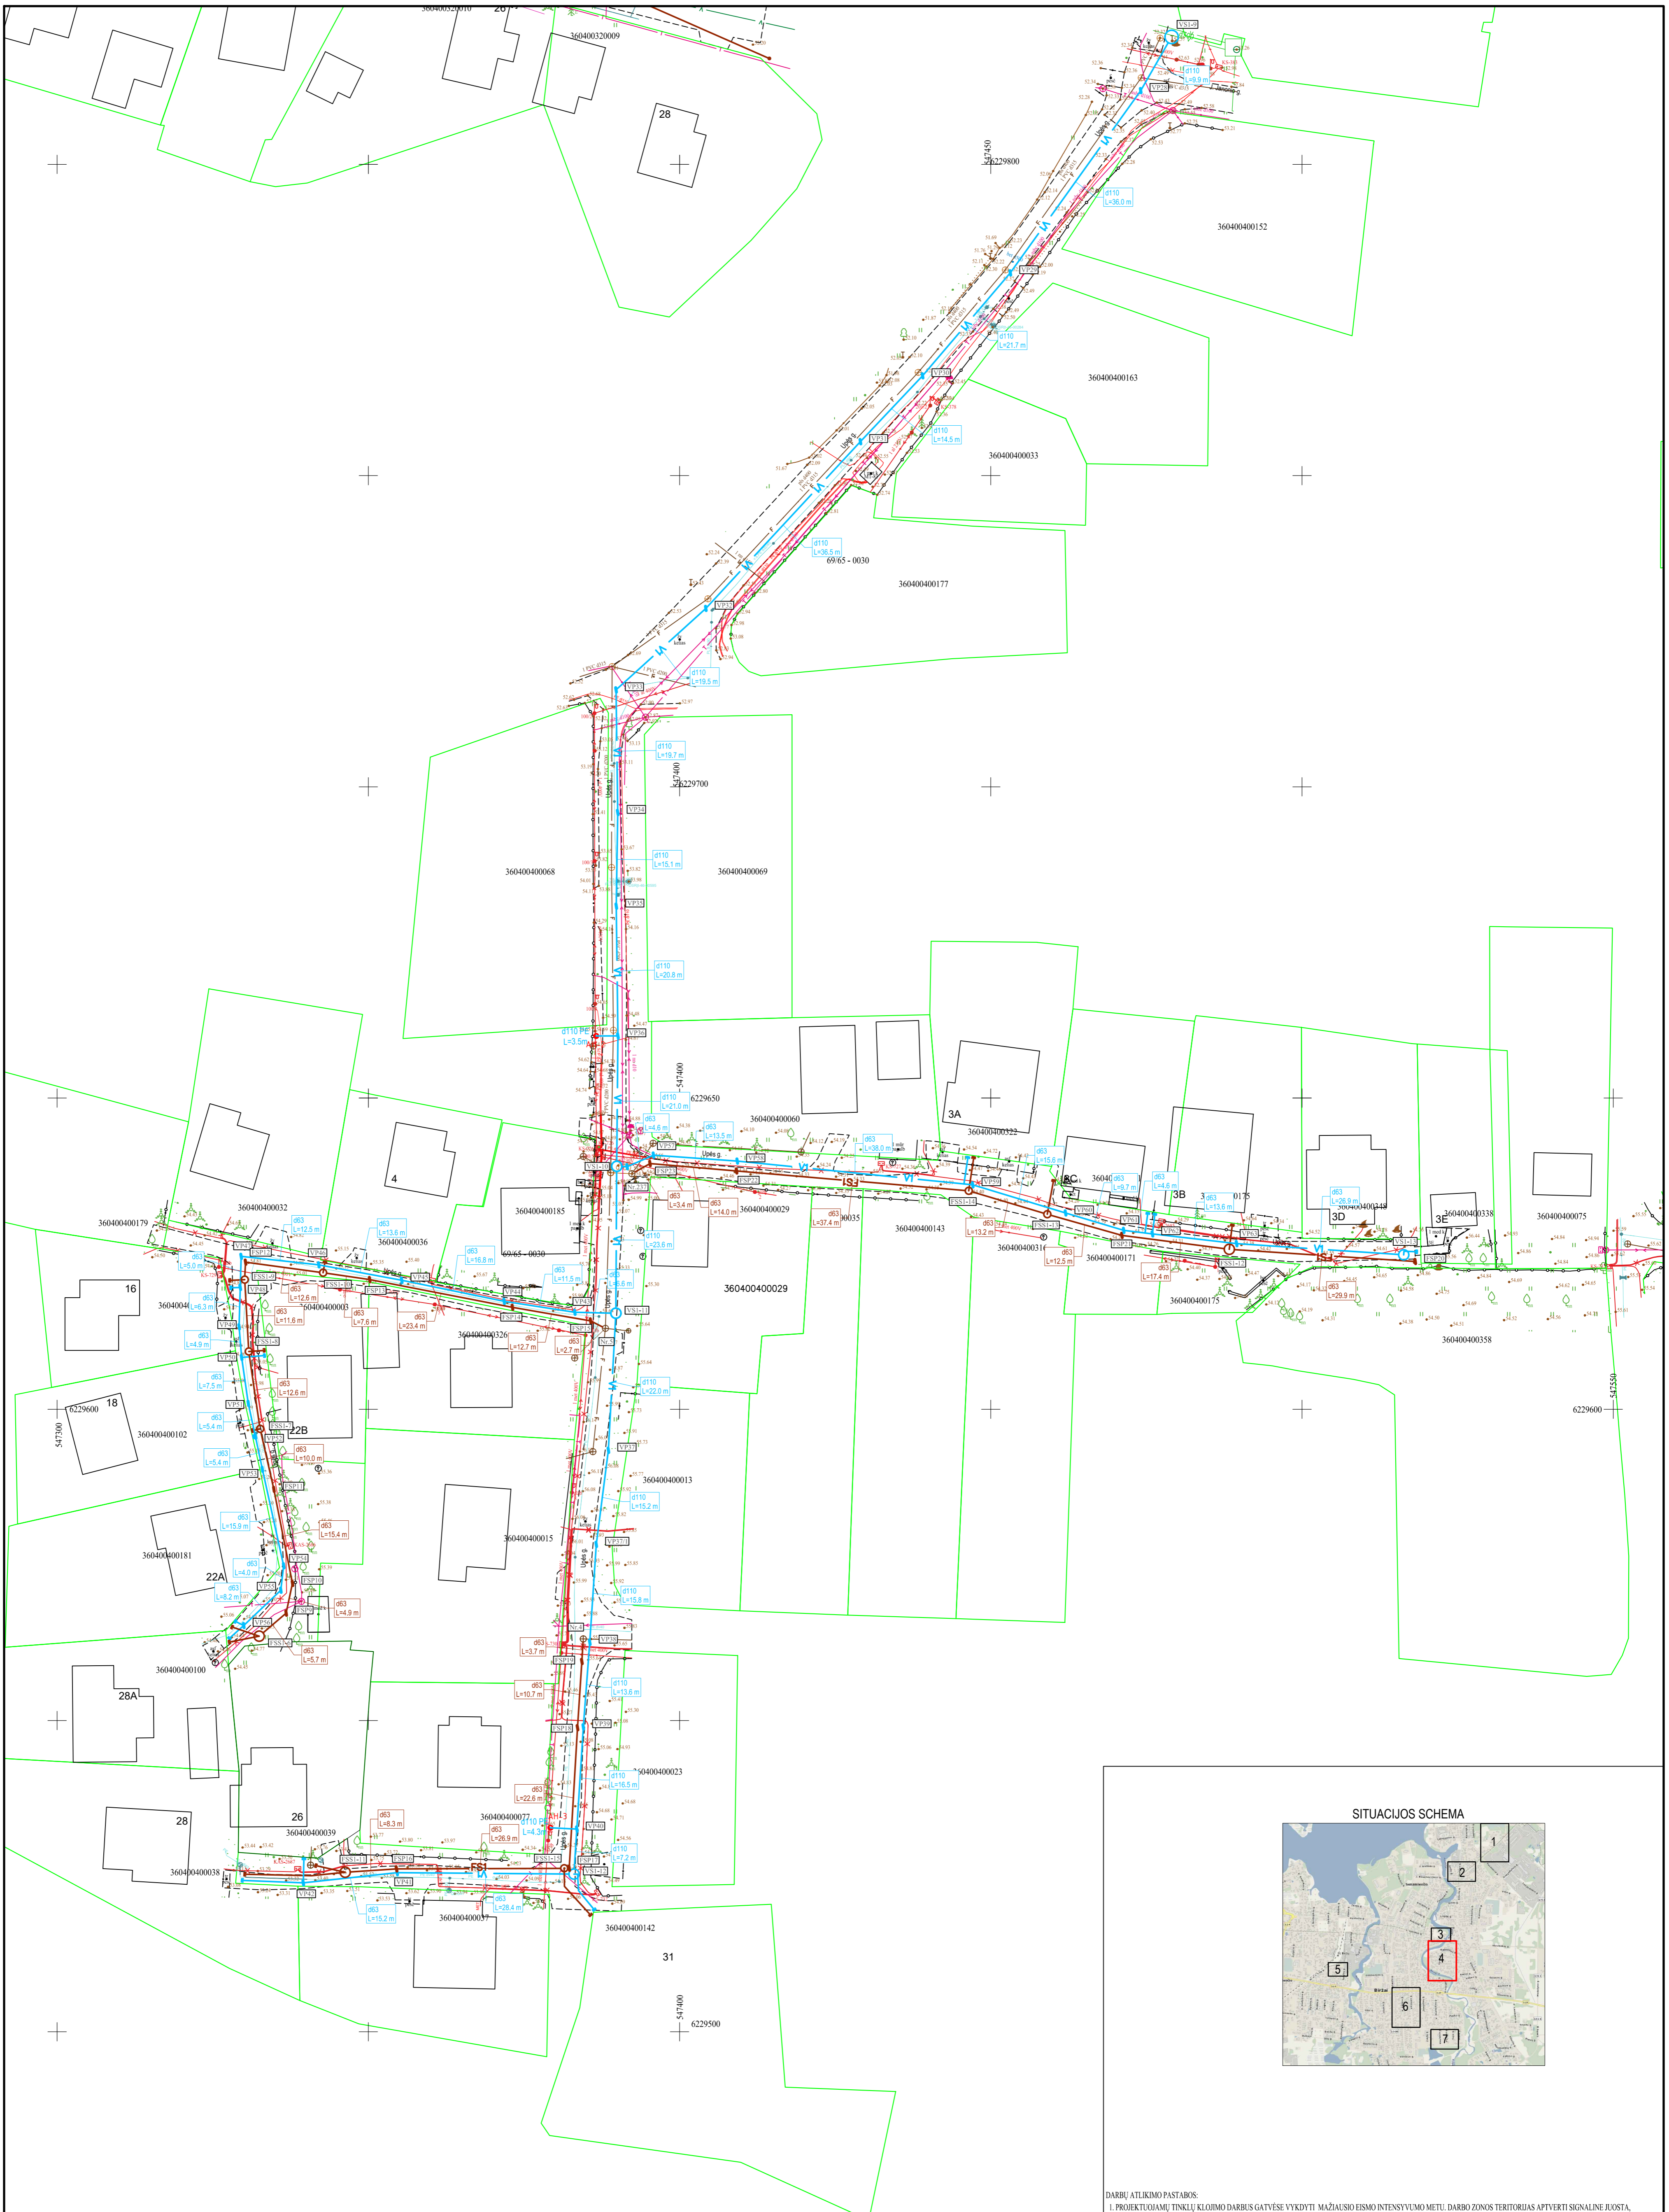

SUTARTINIAI ŽYMĖJIMAI:

Planuojamas vandentekio tinklas	VI
Planuojamas buitinių nuotekų tinklas	F1
Planuojamas slėginis buitinių nuotekų tinklas	Fst
Esamas buitinių nuotekų tinklas	F
Esamas vandentekio tinklas	V
Esamas lietaus nuotekų tinklas	L
Esamas ryšio kabelis	T
Esama telefono kabelis	T
Esamas elektros kabelis 10 kV	E
Esamas elektros kabelis 0,4 kV	E
Šiluminė trasa	III
Esamas dujų tinklas	D
Esamų sklypų ribos	I
Kelio Nr.123 kelio juosta (registruotas sklypas)	K
Biržų regioninis parkas	P
KPD teritorija	R

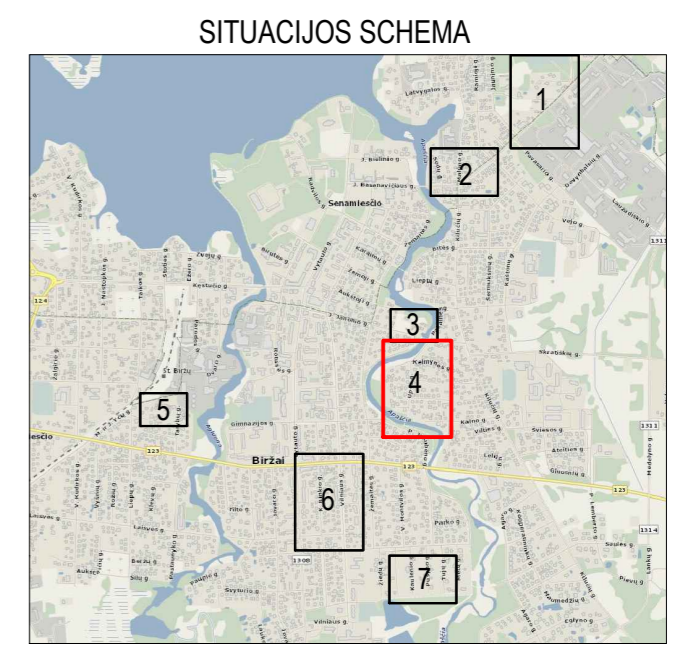


DARBŲ ATLIKIMO PASTABOS:

1. PROJEKTUOJAMŲ TINKLŲ KLOJIMO DARBUS GATVĖSE VYKDYTI MAŽIAUSIO EISMO INTENSIVYMU METU. DARBO ZONOS TERITORIJAS APVIETI SIGNALINE JUOSTA, PASTATYTI EISMO APRIBOJIMĄ NUMATANČIUS ŽENKLUS.
2. PRADEJANT INŽINERINIŲ TINKLŲ BETRANŠĖINIŲ BŪDŲ PAKLOJIMO DARBUS, SUTIKSLINTI SUSIKIRTIMO SU KLOJIMO TRASA ESANČIAS POŽEMINES KOMUNIKACIJAS SU EKSPLOATAVIMO ORGANIZACIJOMIS ESANT NE MAŽESNIAU BŪDŲ PAKLOJIMO TRASA TARP SUSIKERTANČIŲ POŽEMINIŲ KOMUNIKACIJŲ, SUSIKIRTIMO VIETOSE ATLIKTI SŪRFAVIMO DARBUS ESAMŲ KOMUNIKACIJŲ APLINKO PATIKSLINIMUI.
3. ŽEMĖS DARBUS VYKDYTI VADOVAUJANTI STR.106.01.2016 „STATYBOS DARBAI STATYBOS PRIEŽŪRA“ REIKALAVIMAIS.
4. TINKLŲ TIESMĄ NAMAITYTI ATRAKIRIS RUOŽAIS, SUTEIKIANTIŲ GYVENTOJAMS GALIMybę PRIVAŽIUOTI PRIE NAMŲ IR KITŲ OBJEKTŲ.
5. NUO RYŠIO KABELIO IR ARBA ŠULINIO IŠLAIKYTI NE MAŽESNĮ KAP 0,04M ATSTUMĄ.
6. STATYBOS METU, ĮRENGIANT TINKLUS IŠLAIKYTI NE MAŽESNĮ 0,5 M HORIZONTALŲ ATSTUMŲ NUO DUJŲ TINKLŲ.
7. ĮRENGIANT NUOTEKŲ TINKLUS IŠLAIKYTI NE MAŽESNĮ 0,5 M HORIZONTALŲ ATSTUMŲ NUO DUJŲ TINKLŲ.
8. ĮRENGIANT VANDENTEKIO TINKLUS UŽDARU BŪDU NAUDOTI PE100 RC PN10 KLASĖS - 2 TIPO VAMZDŽIUS, ĮRENGIANT ATVIRU BŪDU NAUDOTI PE100 PN10 KLASĖS VAMZDŽIUS.
9. VANDENTEKIO ĮVAIDNAI TINKLAI ĮRENGIAMI NE MAŽESNIAU KAP 1,80M ATSTUMU IR SKLIPŲ RIBOS S 022 PE100 PN10 VANDENTEKIO VAMZDŽIŲ.
10. BUITINIŲ NUOTEKŲ ĮVAIDNAI TINKLAI ĮRENGIAMI IR SKLIPŲ RIBOS S PVC (SN01060) NUOTEKŲ VAMZDŽIŲ.
11. PRIEŠ STATYBŲ PRADŽIĄ, GYVENTOJŲ PASIRINGIMO VIETAS ĮVERTINTI INDIVIDUALIAI ESANT GALIMYBEI PATIKSLINTI SŪLINIŲ VIETAS.

0		2022-10		Projektiniai pasiūlymai ir jų viešinimas.	
Laida	Šiėdimo data	Laidos statusas.	Keitimo priežastis (jei taikoma)		
KVAL. PATV. DOK. NR.		el.palaimas@palaimasprojektai.com tel.: 861227222	Statinio projekto pavadinimas: Vandentekio ir nuotekų šalinimo tinklų J. Basanavičiaus g., Sodų g., J. Janonio g., Upės g., K. Binkio g., Pulyno g., Šatalankio g., Kaulenio g., Liepų g., Tarybų g., Biržų m., statybos projektas		
27459	SPV	K. Palaima		Brėžinio pavadinimas: Vandentekio ir nuotekų šalinimo tinklų planas	Laida
38878	SPDV	M. Pakalniškis			0
KALBOS TRUMP.	LT	Užsakovas: UAB "Biržų vandenys"		Brėžinio indeksas: PP-21-54-XX-PP-B.1	Lapas Lapų
					4 7

DARBŲ ATLIKIMO PASTABOS:

1. PROJEKTUOJAMŲ TINKLŲ KLOJIMO DARBUS GATVĖSE VYKDYTI MAŽIAUSIO EISMO INTENSIVUMO METU. DARBO ZONOS TERITORIJAS APTVERTI SIGNALINE JUOSTA, PASTATYTI EISMO APRIBOJIMĄ NUMATANČIUS ŽENKLUS.
2. PRADEDANT INŽINERINIŲ TINKLŲ BETRANŠĖJINIŲ BŪDU PAKLOJIMO DARBUS, SUTIKSLINTI SUSIKIRTIMO SU KLOJIMO TRASA ESANČIAS POŽEMINES KOMUNIKACIJAS SU EKSPLOATUOJANČIOMIS ORGANIZACIJOMIS. ESANT MAŽIEMS ATSTUMAMS TARP SUSIKERTANČIŲ POŽEMINIŲ KOMUNIKACIJŲ, SUSIKIRTIMO VIETOSE ATLIKTI SURENAVIMO DARBUS ESAMŲ KOMUNIKACIJŲ AUKŠČIO PATIKSLINIMUI.
3. ŽEMĖS DARBUS VYKDYTI VADOVAUJANTI STR.1.06.01.2016 „STATYBOS DARBAI. STATINIŲ STATYBOS PRIEŽIŪRA“ REIKALAVIMAIS.
4. TINKLŲ TIESIMĄ NUMATYTI ATSKIRAIS RUOŽAIS, SUTEIKIANT GYVENTOJAMS GALIMYBĘ PRIVAŽIUOTI PRIE NAMŲ IR KITŲ OBJEKTŲ.
5. NUO RYŠIO KABELIO IR/ARBA ŠULINIO IŠLAIKYTI NE MAŽESNĮ KAIP 0,6M ATSTUMĄ.
6. STATYBOS METU, ĮRENGIANT TINKLUS IŠLAIKYTI NEMAŽESNĮ NEI 0,5 M HORIZONTALŲ ATSTUMĄ NUO DUJŲ TINKLŲ.
7. ĮRENGIANT NUOTEKŲ TINKLUS UŽDARŲ BŪDU NAUDOTI PE100 RC PN10 KLASĖS - 2 TIPO VAMZDŽIUS, ĮRENGIANT ATVIRŲ BŪDU NAUDOTI PVC (SN4) KLASĖS VAMZDŽIUS.
8. ĮRENGIANT VANDENTIEKIO TINKLUS UŽDARŲ BŪDU NAUDOTI PE100 RC PN10 KLASĖS - 2 TIPO VAMZDŽIUS, ĮRENGIANT ATVIRŲ BŪDU NAUDOTI PE100 PN10 KLASĖS VAMZDŽIUS.
9. VANDENTIEKIO ĮVADINIAI TINKLAI ĮRENGINĖJAMI NE MAŽESNIAME KAIP 1,80M GYLyje IKI SKLYPO RIBOS IŠ Ø32 PE100 PN10 VANDENTIEKIO VAMZDŽIŲ.
10. BUITINIŲ NUOTEKŲ IŠVADINIAI TINKLAI ĮRENGINĖJAMI IKI SKLYPO RIBOS IŠ PVC (SN4) Ø160 NUOTEKŲ VAMZDŽIŲ.
11. PRIEŠ STATYBŲ PRADŽIĄ, GYVENTOJŲ PASIJUNGIMO VIETAS ĮVERTINTI INDIVIDUALIAI, ESANT GALIMYBEI PATIKSLINTI ŠULINIŲ VIETAS.

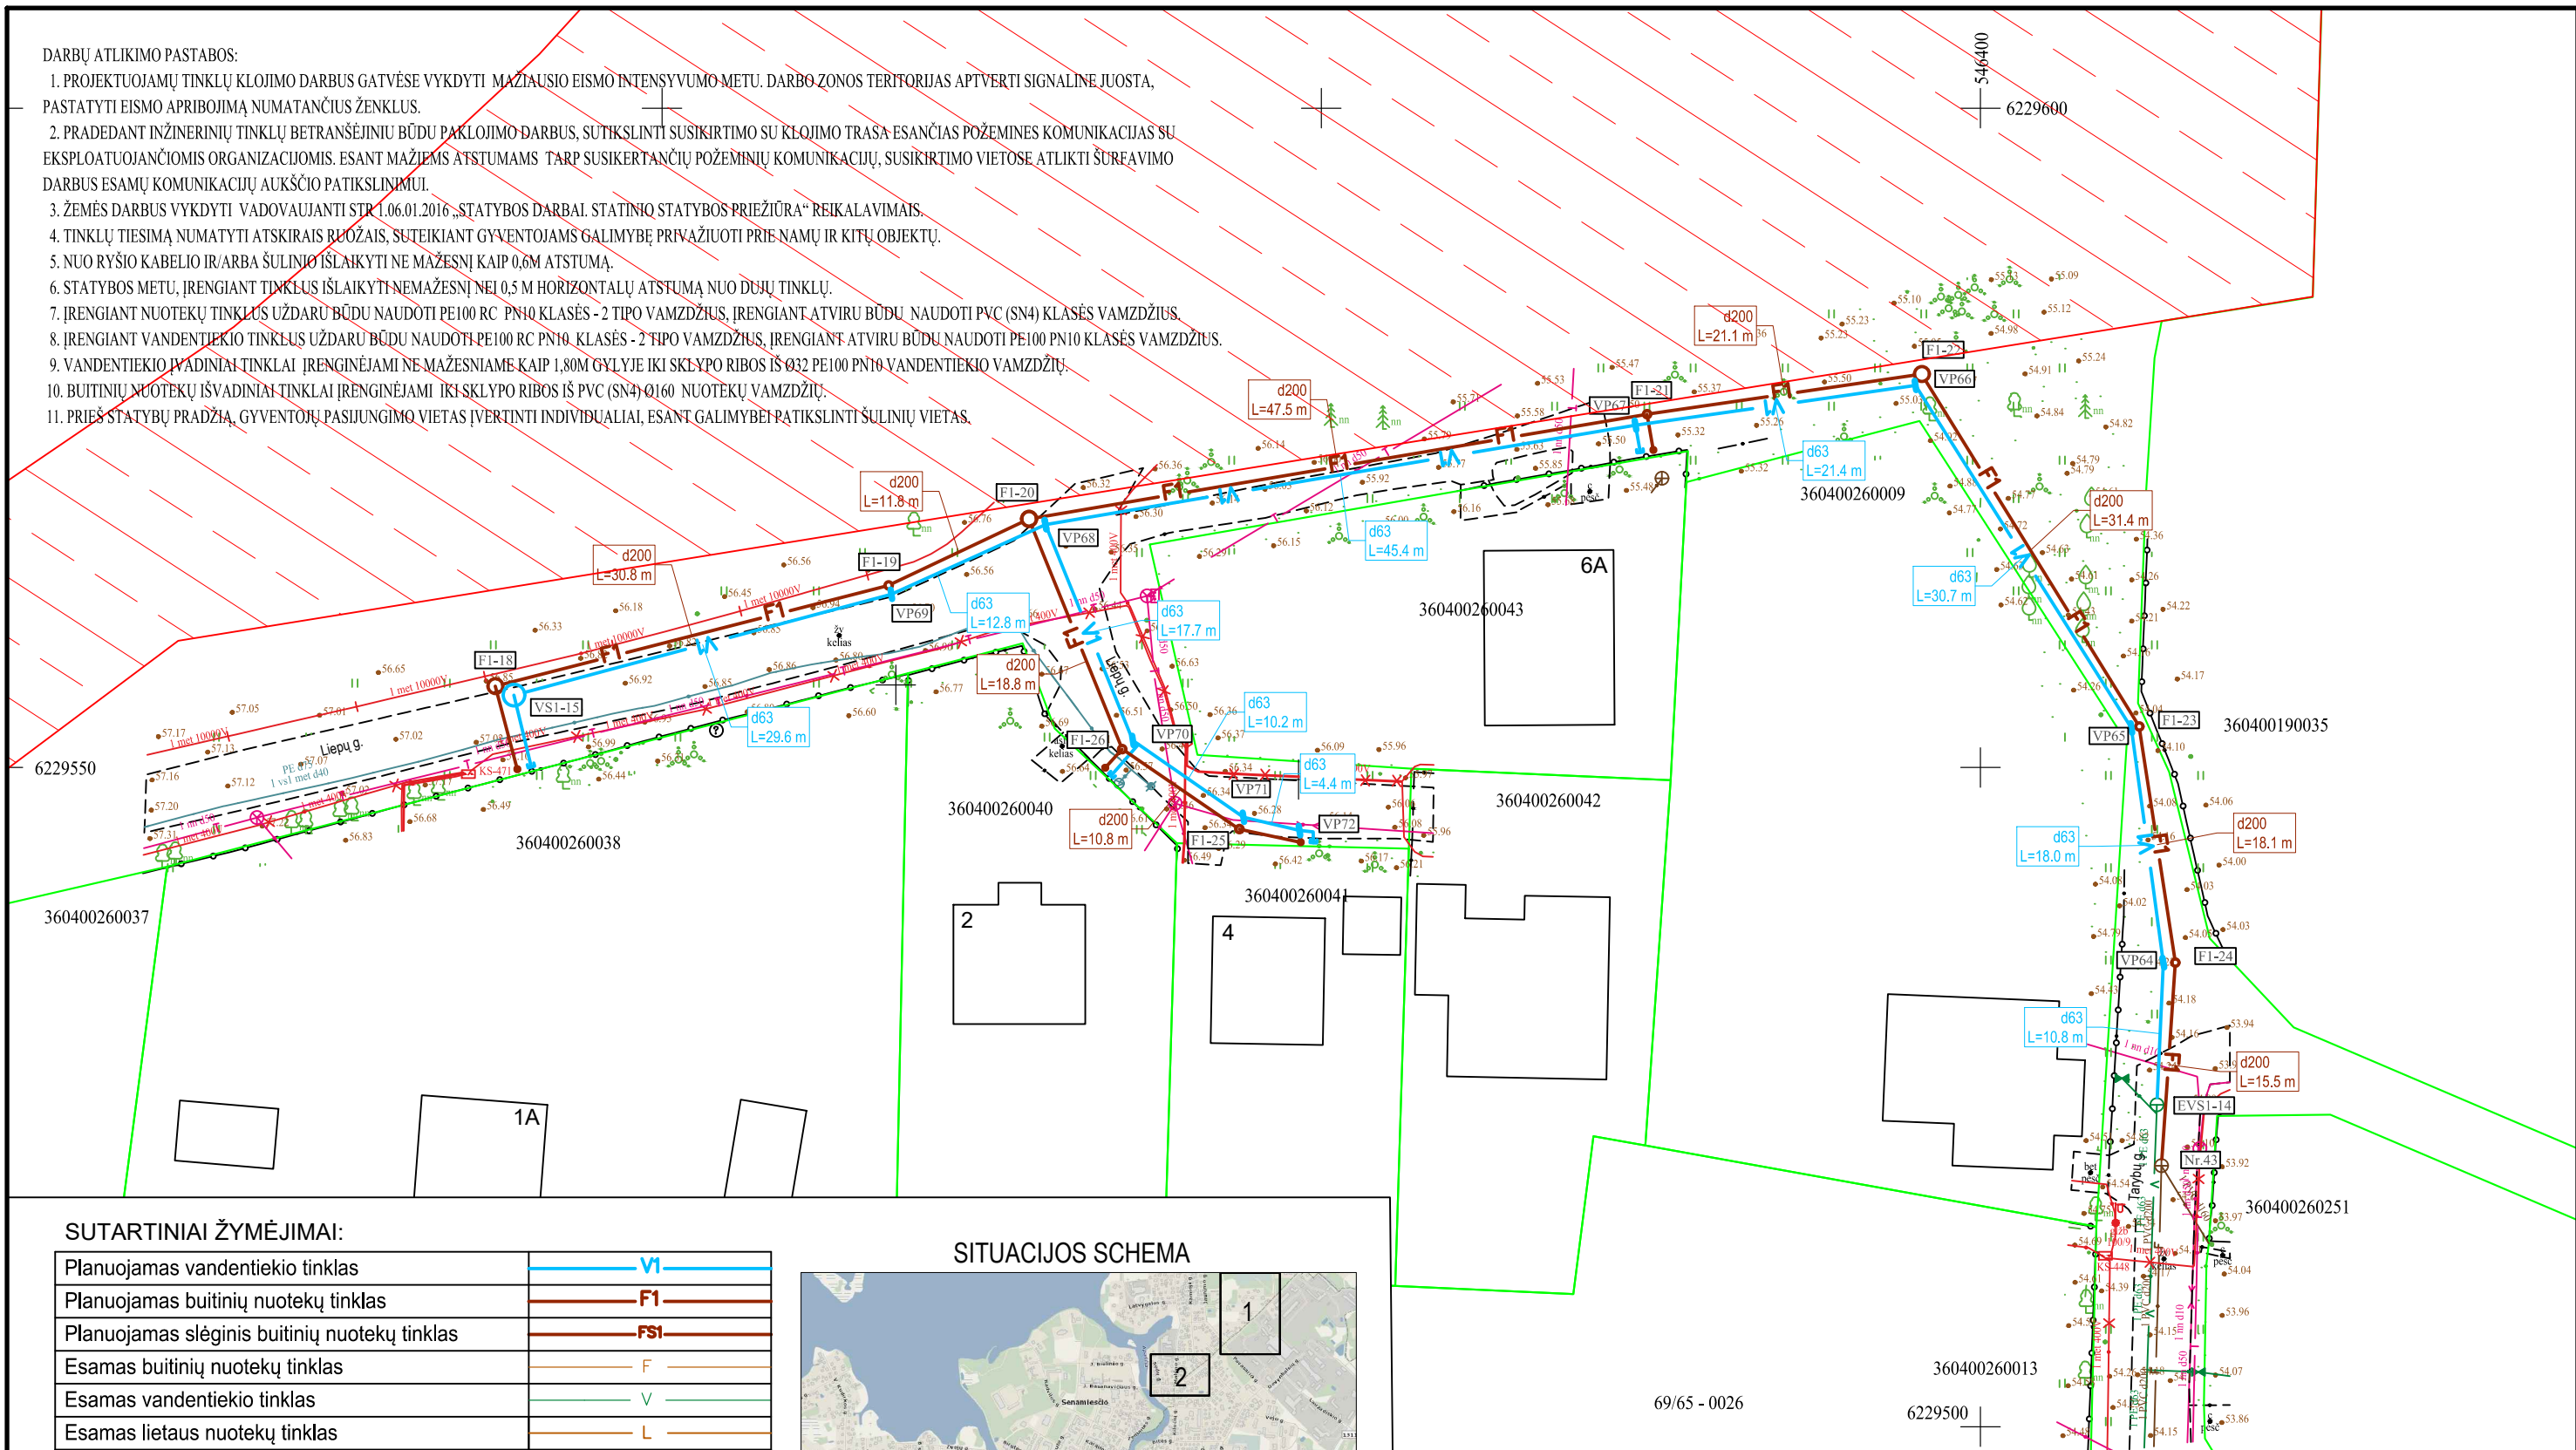



SUTARTINIAI ŽYMĖJIMAI:

Planuojamas vandentiekio tinklas	VI
Planuojamas buitinių nuotekų tinklas	F1
Planuojamas slėginis buitinių nuotekų tinklas	FS1
Esamas buitinių nuotekų tinklas	F
Esamas vandentiekio tinklas	V
Esamas lietaus nuotekų tinklas	L
Esamas ryšio kabelis	T
Esama telefono kabelis	T
Esamas elektros kabelis 10 kV	+
Esamas elektros kabelis 0,4 kV	X
Šiluminė trasa	III
Esamas dujų tinklas	+
Esamų sklypų ribos	—
Kelio Nr.123 kelio juosta (registruotas sklypas)	—
Biržų regioninis parkas	///
KPD teritorija	///


SITUACIJOS SCHEMA



0	2022-10	Projektiniai pasiūlymai ir jų viešinimas.	
Laida	Išleidimo data	Laidos statusas. Keitimo priežastis (jei taikoma)	
KVAL. PATV. DOK. NR.	el.paštas: info@palaimosprojektai.com tel.: 861227722	Statinio projekto pavadinimas: Vandentiekio ir nuotekų šalinimo tinklų J. Basanavičiaus g., Sodų g., J. Janonio g., Upės g., K. Binkio g., Pušyno g., Šaltalankio g., Kaulenio g., Liepų g., Tarybų g., Biržų m., statybos projektas	
27459	SPV	K. Palaima	Brėžinio pavadinimas: Vandentiekio ir nuotekų šalinimo tinklų planas
38878	SPDV	M. Pakalniškis	
KALBOS TRUMP.	Užsakovas: UAB "Biržų vandenys"	Brėžinio indeksas: PP-21-54-XX-PP-B.1	
LT			M 1:500
			Lapas
			Lapų
			5
			7

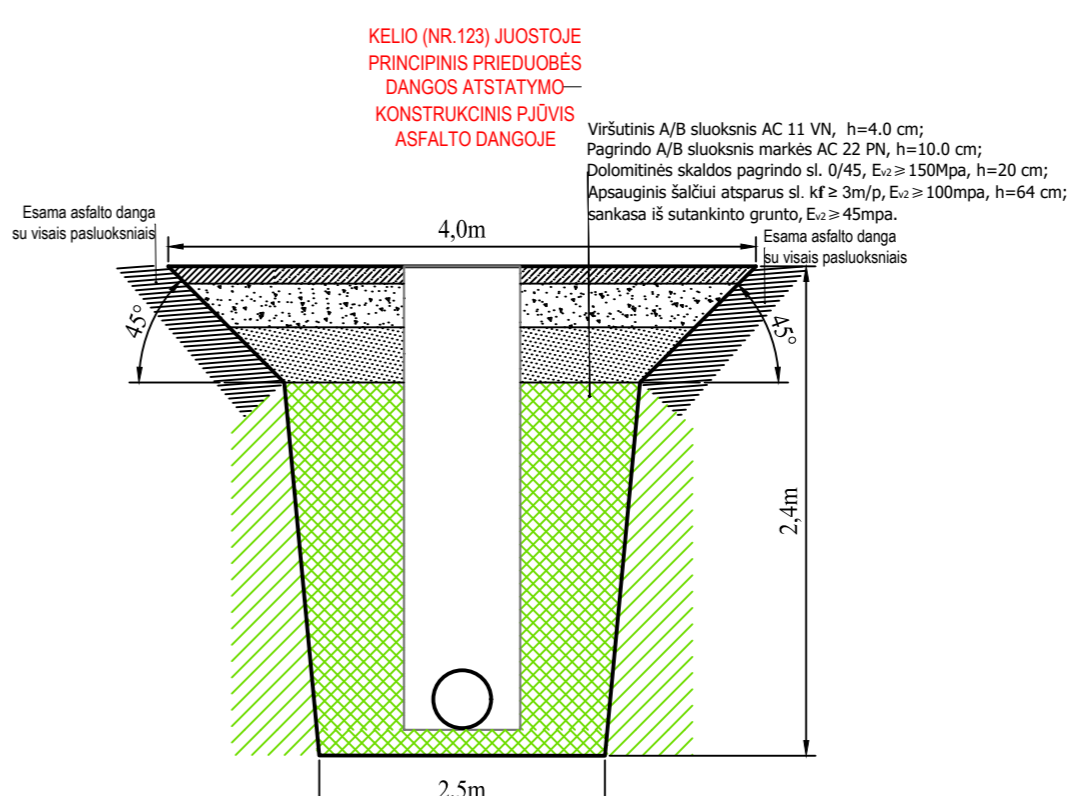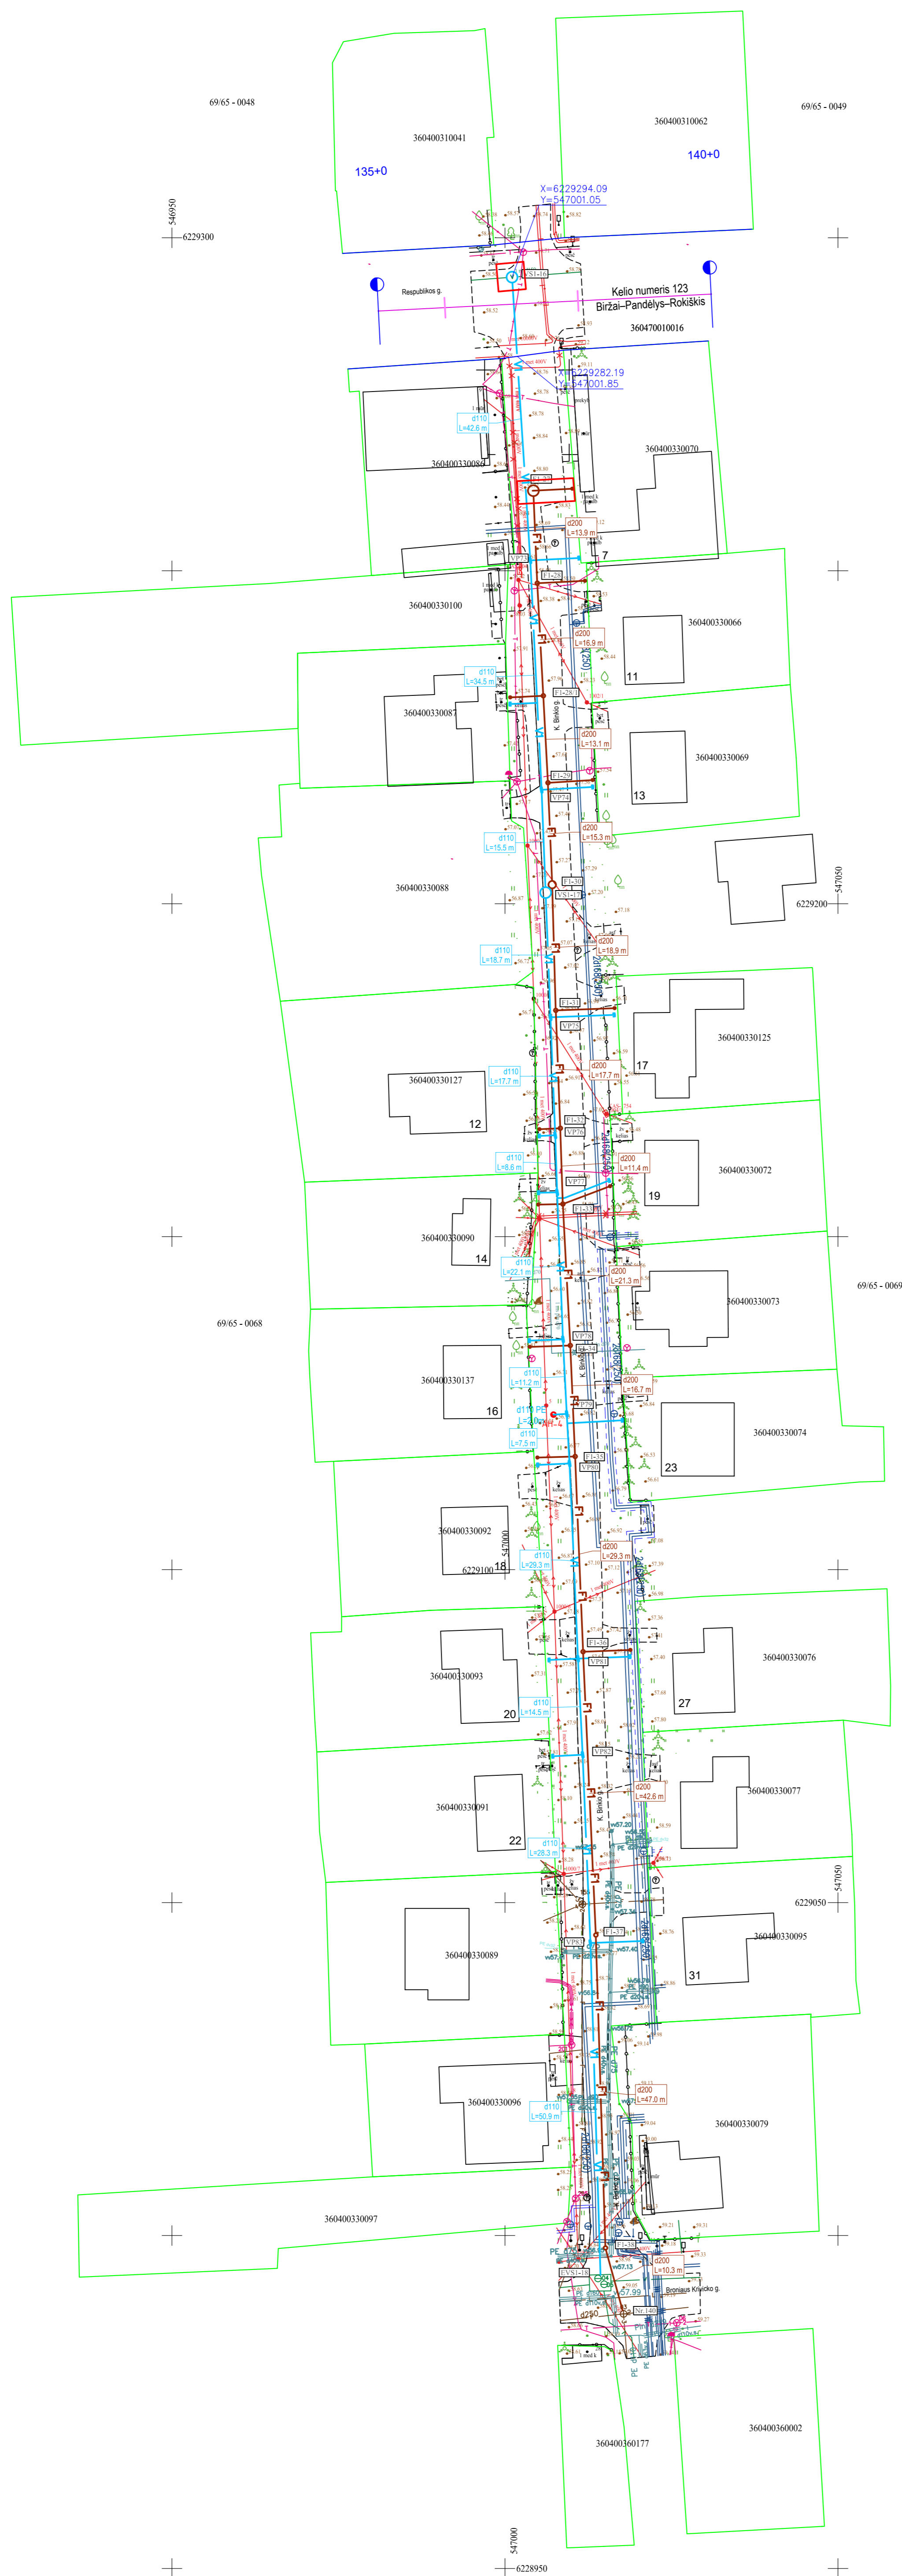

PASTABA:
 ĮRENGIANT IR ATSTATANT PRIEDUBES VADOVAUTIS AUTOMOBILIŲ KELIŲ ŽEMĖS DARBŲ
 ATLIKIMO IR ŽEMĖS SANKASOS ĮRENGIMO TAIŠYKLĖMS JT ŽS 17

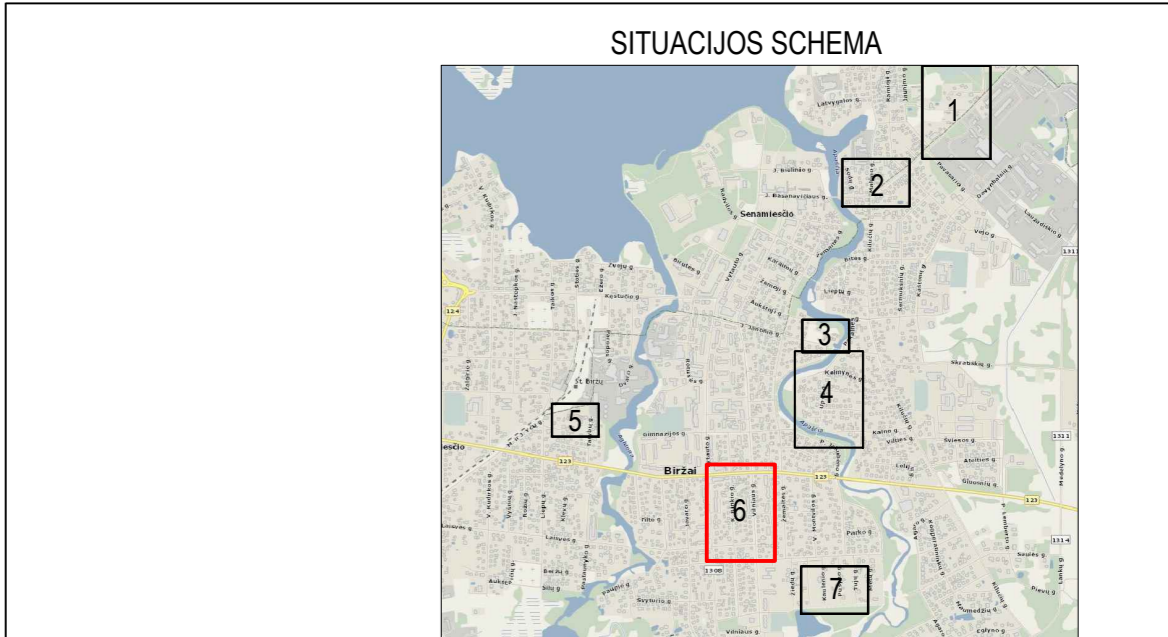


SUTARTINIAI ŽYMĖJIMAI:

Planuojamas vandentekio tinklas	VI
Planuojamas buitinių nuotekų tinklas	FT
Planuojamas slėginis buitinių nuotekų tinklas	FBI
Esamas buitinių nuotekų tinklas	F
Esamas vandentekio tinklas	V
Esamas lietaus nuotekų tinklas	L
Esamas ryšio kabelis	T
Esama telefono kabelis	T
Esamas elektros kabelis 10 kV	E
Esamas elektros kabelis 0,4 kV	X
Šiluminė trasa	III
Esamas dujų tinklas	D
Esamų sklypų ribos	+
Kelio Nr. 123 kelio juosta (registruotas sklypas)	—
Biržų regioninis parkas	—
KPD teritorija	—

DARBŲ ATLIKIMO PASTABOS:

- PROJEKTUOJAMŲ TINKLŲ KLOJIMO DARBUS GATVĖSE VYKDYTI MAŽIAUSIO EISMO INTENSIVYMU METU. DARBO ZONOS TERITORIJAS APTVERTI SIGNALINE JUOSTA. PASTATYTI EISMO APRIBOJIMŲ NUMATANČIUS ŽENKLUS.
- PRADĖJANT INŽINERINIŲ TINKLŲ BETRANSŽEINŲ BŪDŲ PAKLOJIMO DARBUS, SUTIKSINTI SUSIKIRTIMO SU KLOJIMO TRASA ESANČIAS POŽEMINES KOMUNIKACIJAS SU EKSPLOATAUJANČIOS ORGANIZACIJOS, ESANT MAŽESNIAUSIAMS ATSTUMAMS TARP SUSIKRANTŲJŲ POŽEMINIŲ KOMUNIKACIJŲ, SUSIKIRTIMO VIETOSE ATLIKTI SURFAVIMO DARBUS ESAMŲ KOMUNIKACIJŲ AUKŠTO PATIKSLINIMUI.
- ŽEMĖS DARBUS VYKDYTI VADOVAJANTI STR. 186-01-2016 „STATYBOS DARBAI STATINIO STATYBOS PRIEŽIŪRA“ REIKALAVIMAIS.
- TINKLŲ TIESIMĄ NUMATYTI ATSKIRIAS RŪŠIS, SUTEIKIANT GYVENTOJAMS GALIMYBĘ PRIVAŽIuoti PRIE NAMŲ IR KITŲ OBJEKTŲ.
- NUO RYŠIO KABELIO IR ARBA ŠILUMINIO IŠLAIKYTI NE MAŽESNĖI KAIP 0,6M ATSTUMĄ.
- STATYBOS METŲ ĮRENGIANT TINKLUS UŽDARU BŪDU NAUDOTI PE100 RC PN10 KLASĖS - 2 TIPO VAMZDŽIUS, ĮRENGIANT ATVIRU BŪDU NAUDOTI PE100 KLASĖS VAMZDŽIUS.
- ĮRENGIANT VANDENTEKIO TINKLUS UŽDARU BŪDU NAUDOTI PE100 RC PN10 KLASĖS - 2 TIPO VAMZDŽIUS, ĮRENGIANT ATVIRU BŪDU NAUDOTI PE100 PN10 KLASĖS VAMZDŽIUS.
- VANDENTEKIO PAVIRŠINIŲ TINKLŲ ĮRENGIANT NE MAŽESNIAUSI KAIP 1,80M GYLIE BŪSI SKLYPO RIBOS ŠALYJE PE100 VANDENTEKIO VAMZDŽIŲ.
- BUITINIŲ NUOTEKŲ BŪDINIŲ TINKLŲ ĮRENGIANT NE MAŽESNIAUSI KAIP 1,80M GYLIE BŪSI SKLYPO RIBOS ŠALYJE PE100 NUOTEKŲ VAMZDŽIŲ.
- PIRŠ STATYBŲ PRADŽIA, GYVENTOJŲ PASILUNGIMO VIETAS VERTINTI INDIVIDUALIAI ESANT GALIMYBEI PATIKSLINTI ŠULINIŲ VIETAS.


0	2022-10	Projektiniai pasiūlymai ir jų viešinimas.
Laida	Išleidimo data	Laidos statusas. Keitimo priežastis (jei taikoma)
KVAL. PATV. DOK. NR.	el.palaima; info@palaimosprojektai.com; tel: 861227722	Statinio projekto pavadinimas: Vandentekio ir nuotekų šalinimo tinklų J. Basanaviciaus g., Sodų g., Janonio g., Upės g., K. Birnio g., Pušyno g., Saitaiankio g., Kaulėnio g., Liepų g., Tarybų g., Biržų m., statybos projektas
27459	SPV	K. Palaima
38878	SPDV	M. Pakalniškis
KALBOS TRUMP.	Užsakovas: UAB "Biržų vandens"	Brėžinio pavadinimas: Vandentekio ir nuotekų šalinimo tinklų planas
LT		Brėžinio indeksas: PP-21-54-XX-PP-B.1
		M 1:500
		Lapas 6
		Lapų 7

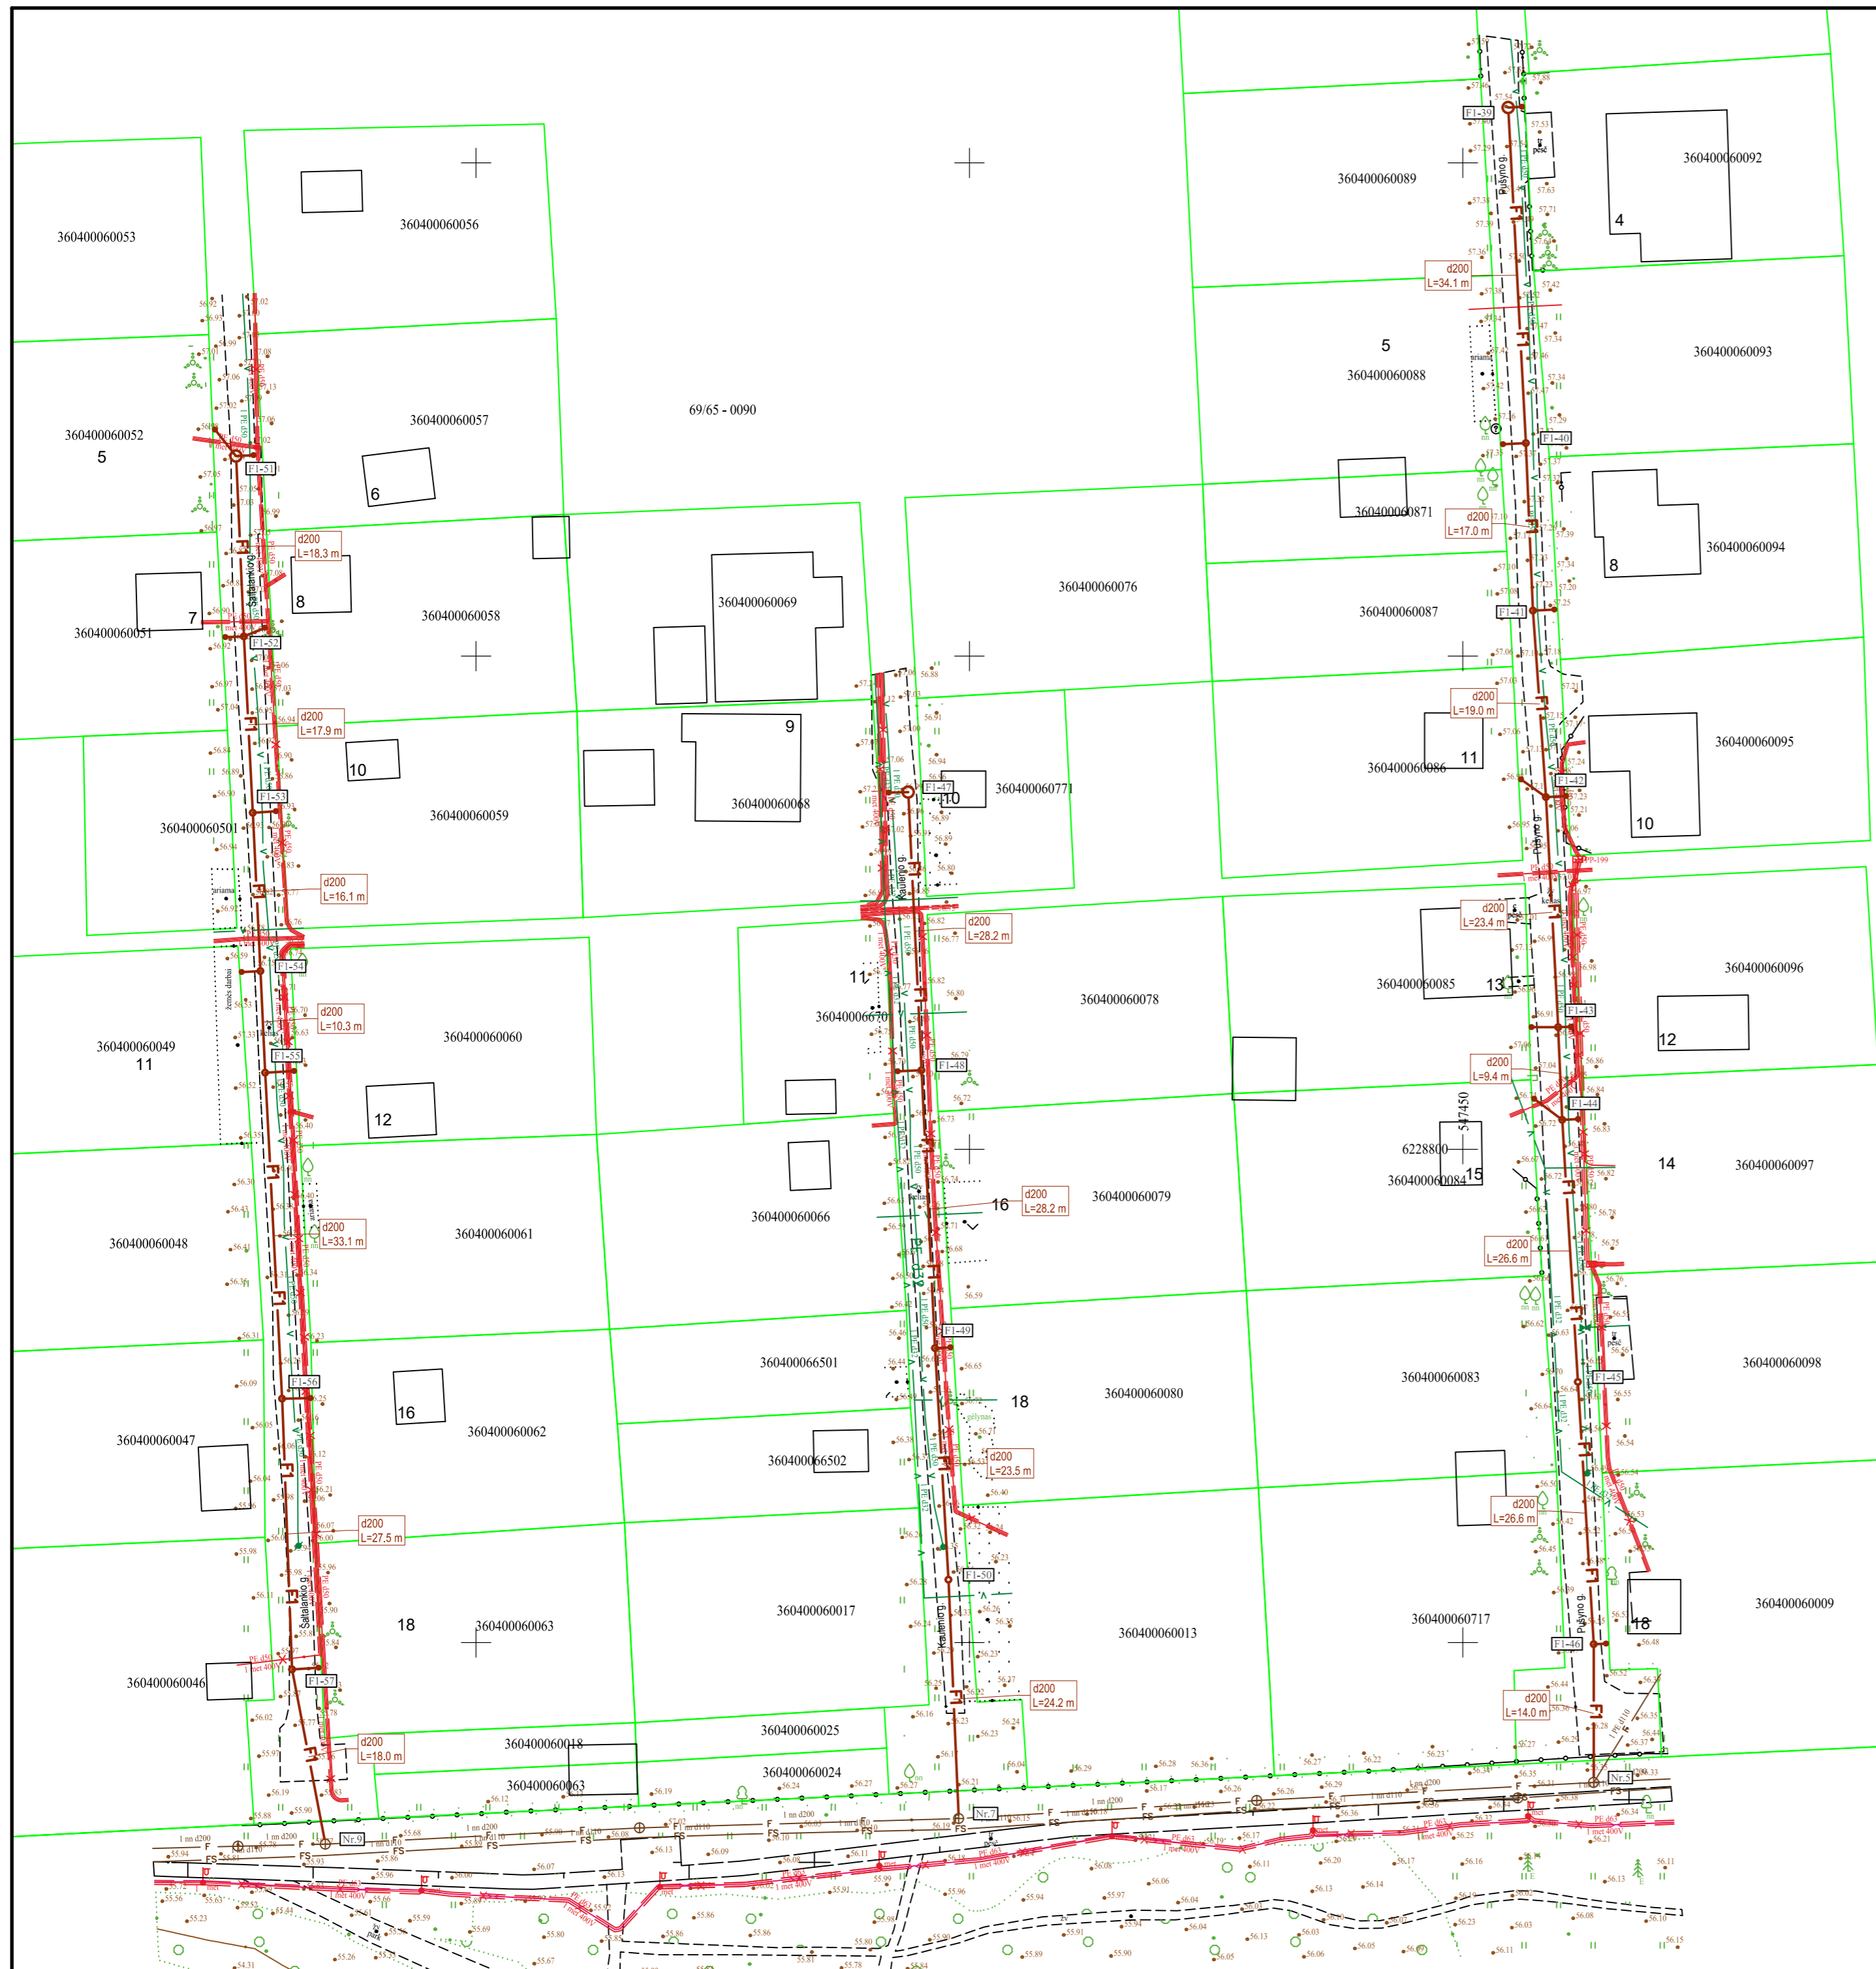

SUTARTINIAI ŽYMĖJIMAI:

Planuojamas vandentiekio tinklas	VI
Planuojamas buitinių nuotekų tinklas	F1
Planuojamas slėginis buitinių nuotekų tinklas	FS1
Esamas buitinių nuotekų tinklas	F
Esamas vandentiekio tinklas	V
Esamas lietaus nuotekų tinklas	L
Esamas ryšio kabelis	→
Esama telefono kabelis	T
Esamas elektros kabelis 10 kV	+
Esamas elektros kabelis 0,4 kV	X
Šiluminė trasa	III
Esamas dujų tinklas	+
Esamų sklypų ribos	—
Kelio Nr. 123 kelio juosta (registruotas sklypas)	—
Biržų regioninis parkas	///
KPD teritorija	///

SITUACIJOS SCHEMA

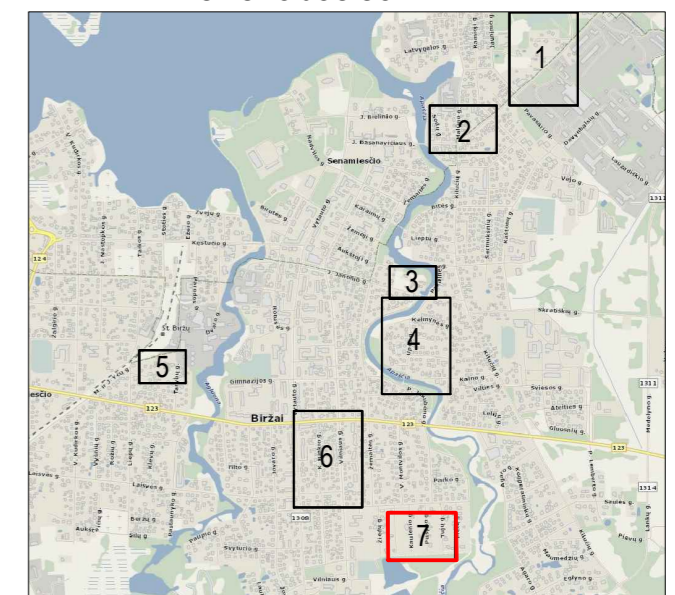

DARBŲ ATLIKIMO PASTABOS:

1. PROJEKTUOJAMŲ TINKLŲ KLOJIMO DARBUS GATVĖSE VYKDYTI MAŽIAUSIO EISMO INTENSIVUMO METU. DARBO ZONOS TERITORIJAS APTVERTI SIGNALINE JUOSTA, PASTATYTI EISMO APRIBOJIMŲ NUMATANČIUS ŽENKLUS.
2. PRADEJANT INŽINERINIŲ TINKLŲ BETRANŠĖJINIŲ BŪDU PAKLOJIMO DARBUS, SUTIKSLINTI SUSIKIRTIMO SU KLOJIMO TRASA ESANČIAS POŽEMINES KOMUNIKACIJAS SU EKSPLOATUOJANČIOMIS ORGANIZACIJOMIS. ESANT MAŽIEMS ATSTUMAMS TARP SUSIKERTANČIŲ POŽEMINIŲ KOMUNIKACIJŲ, SUSIKIRTIMO VIETOSE ATLIKTI SURLAVIMO DARBUS ESAMŲ KOMUNIKACIJŲ AUKŠČIO PATIKSLINIMUI.
3. ŽEMĖS DARBUS VYKDYTI VADOVAJANTI STR.1.06.01.2016 „STATYBOS DARBAI. STATINIO STATYBOS PRIEŽIŪRA“ REIKALAVIMAIS.
4. TINKLŲ TIESIMĄ NUMATYTI ATSKIRAIS RUOŽAIS, SUTEIKIANT GYVENTOJAMS GALIMYBĘ PRIVAŽIUOTI PRIE NAMŲ IR KITŲ OBJEKTŲ.
5. NUO RYŠIO KABELIO IR/ARBA ŠULINIO IŠLAIKYTI NE MAŽESNĮ KAIP 0,6M ATSTUMĄ.
6. STATYBOS METU, ĮRENGIANT TINKLUS IŠLAIKYTI NEMAŽESNĮ NEI 0,5 M HORIZONTALŲ ATSTUMĄ NUO DUJŲ TINKLŲ.
7. ĮRENGIANT NUOTEKŲ TINKLUS UŽDARU BŪDU NAUDOTI PE100 RC PN10 KLASĖS - 2 TIPO VAMZDŽIUS, ĮRENGIANT ATVIRU BŪDU NAUDOTI PVC (SN4) KLASĖS VAMZDŽIUS.
8. ĮRENGIANT VANDENTIEKIO TINKLUS UŽDARU BŪDU NAUDOTI PE100 RC PN10 KLASĖS - 2 TIPO VAMZDŽIUS, ĮRENGIANT ATVIRU BŪDU NAUDOTI PE100 PN10 KLASĖS VAMZDŽIUS.
9. VANDENTIEKIO ĮVADINIAI TINKLAI ĮRENGINĖJAMI NE MAŽESNIAME KAIP 1,80M GILYJE IKI SKLYPO RIBOS IŠ 032 PE100 PN10 VANDENTIEKIO VAMZDŽIŲ.
10. BUITINIŲ NUOTEKŲ IŠVADINIAI TINKLAI ĮRENGINĖJAMI IKI SKLYPO RIBOS IŠ PVC (SN4) Ø160 NUOTEKŲ VAMZDŽIŲ.
11. PRIEŠ STATYBŲ PRADŽIA, GYVENTOJŲ PASIJUNGIMO VIETAS ĮVERTINTI INDIVIDUALIAI, ESANT GALIMYBEI PATIKSLINTI ŠULINIŲ VIETAS.

0	2022-10	Projektiniai pasiūlymai ir jų viešinimas.
Laida	Išleidimo data	Laidos statusas. Keitimo priežastis (jei taikoma)
KVAL. PATV. DOK. NR.	eL paštas: info@palaimosprojektai.com tel.: 861227722	Statinio projekto pavadinimas: Vandentiekio ir nuotekų šalinimo tinklų J. Basanavičiaus g., Sodų g., J. Janonio g., Upės g., K. Binkio g., Pušyno g., Šaltalankio g., Kaulenio g., Liepų g., Tarybų g., Biržų m., statybos projektas
27459	SPV	K. Palaima
38878	SPDV	M. Pakalniškis
KALBOS TRUMP.	Užsakovas: UAB "Biržų vandenys"	Brėžinio pavadinimas: Vandentiekio ir nuotekų šalinimo tinklų planas
LT		Brėžinio indeksas: PP-21-54-XX-PP-B.1
		M 1:500
		Lapas 7
		Lapų 7